


### Zeichenerklärung

-  Überschwemmungsgrenze
-  Bach, Gewässer
-  Straßenmulde
-  Rohrdurchlass geplant
-  Rohrdurchlass bestehend
-  Höhengichtlinie
-  Flurgrenze
-  Gewässergrenze
-  Regenrückhaltebecken
-  Einschnittsböschung
-  Fahrbahn
-  Dammböschung
-  Querneigung
-  Entwässerungsleitung geplant
-  Raubetrinne
-  Einleitungsstelle
-  Einzugsgebiet

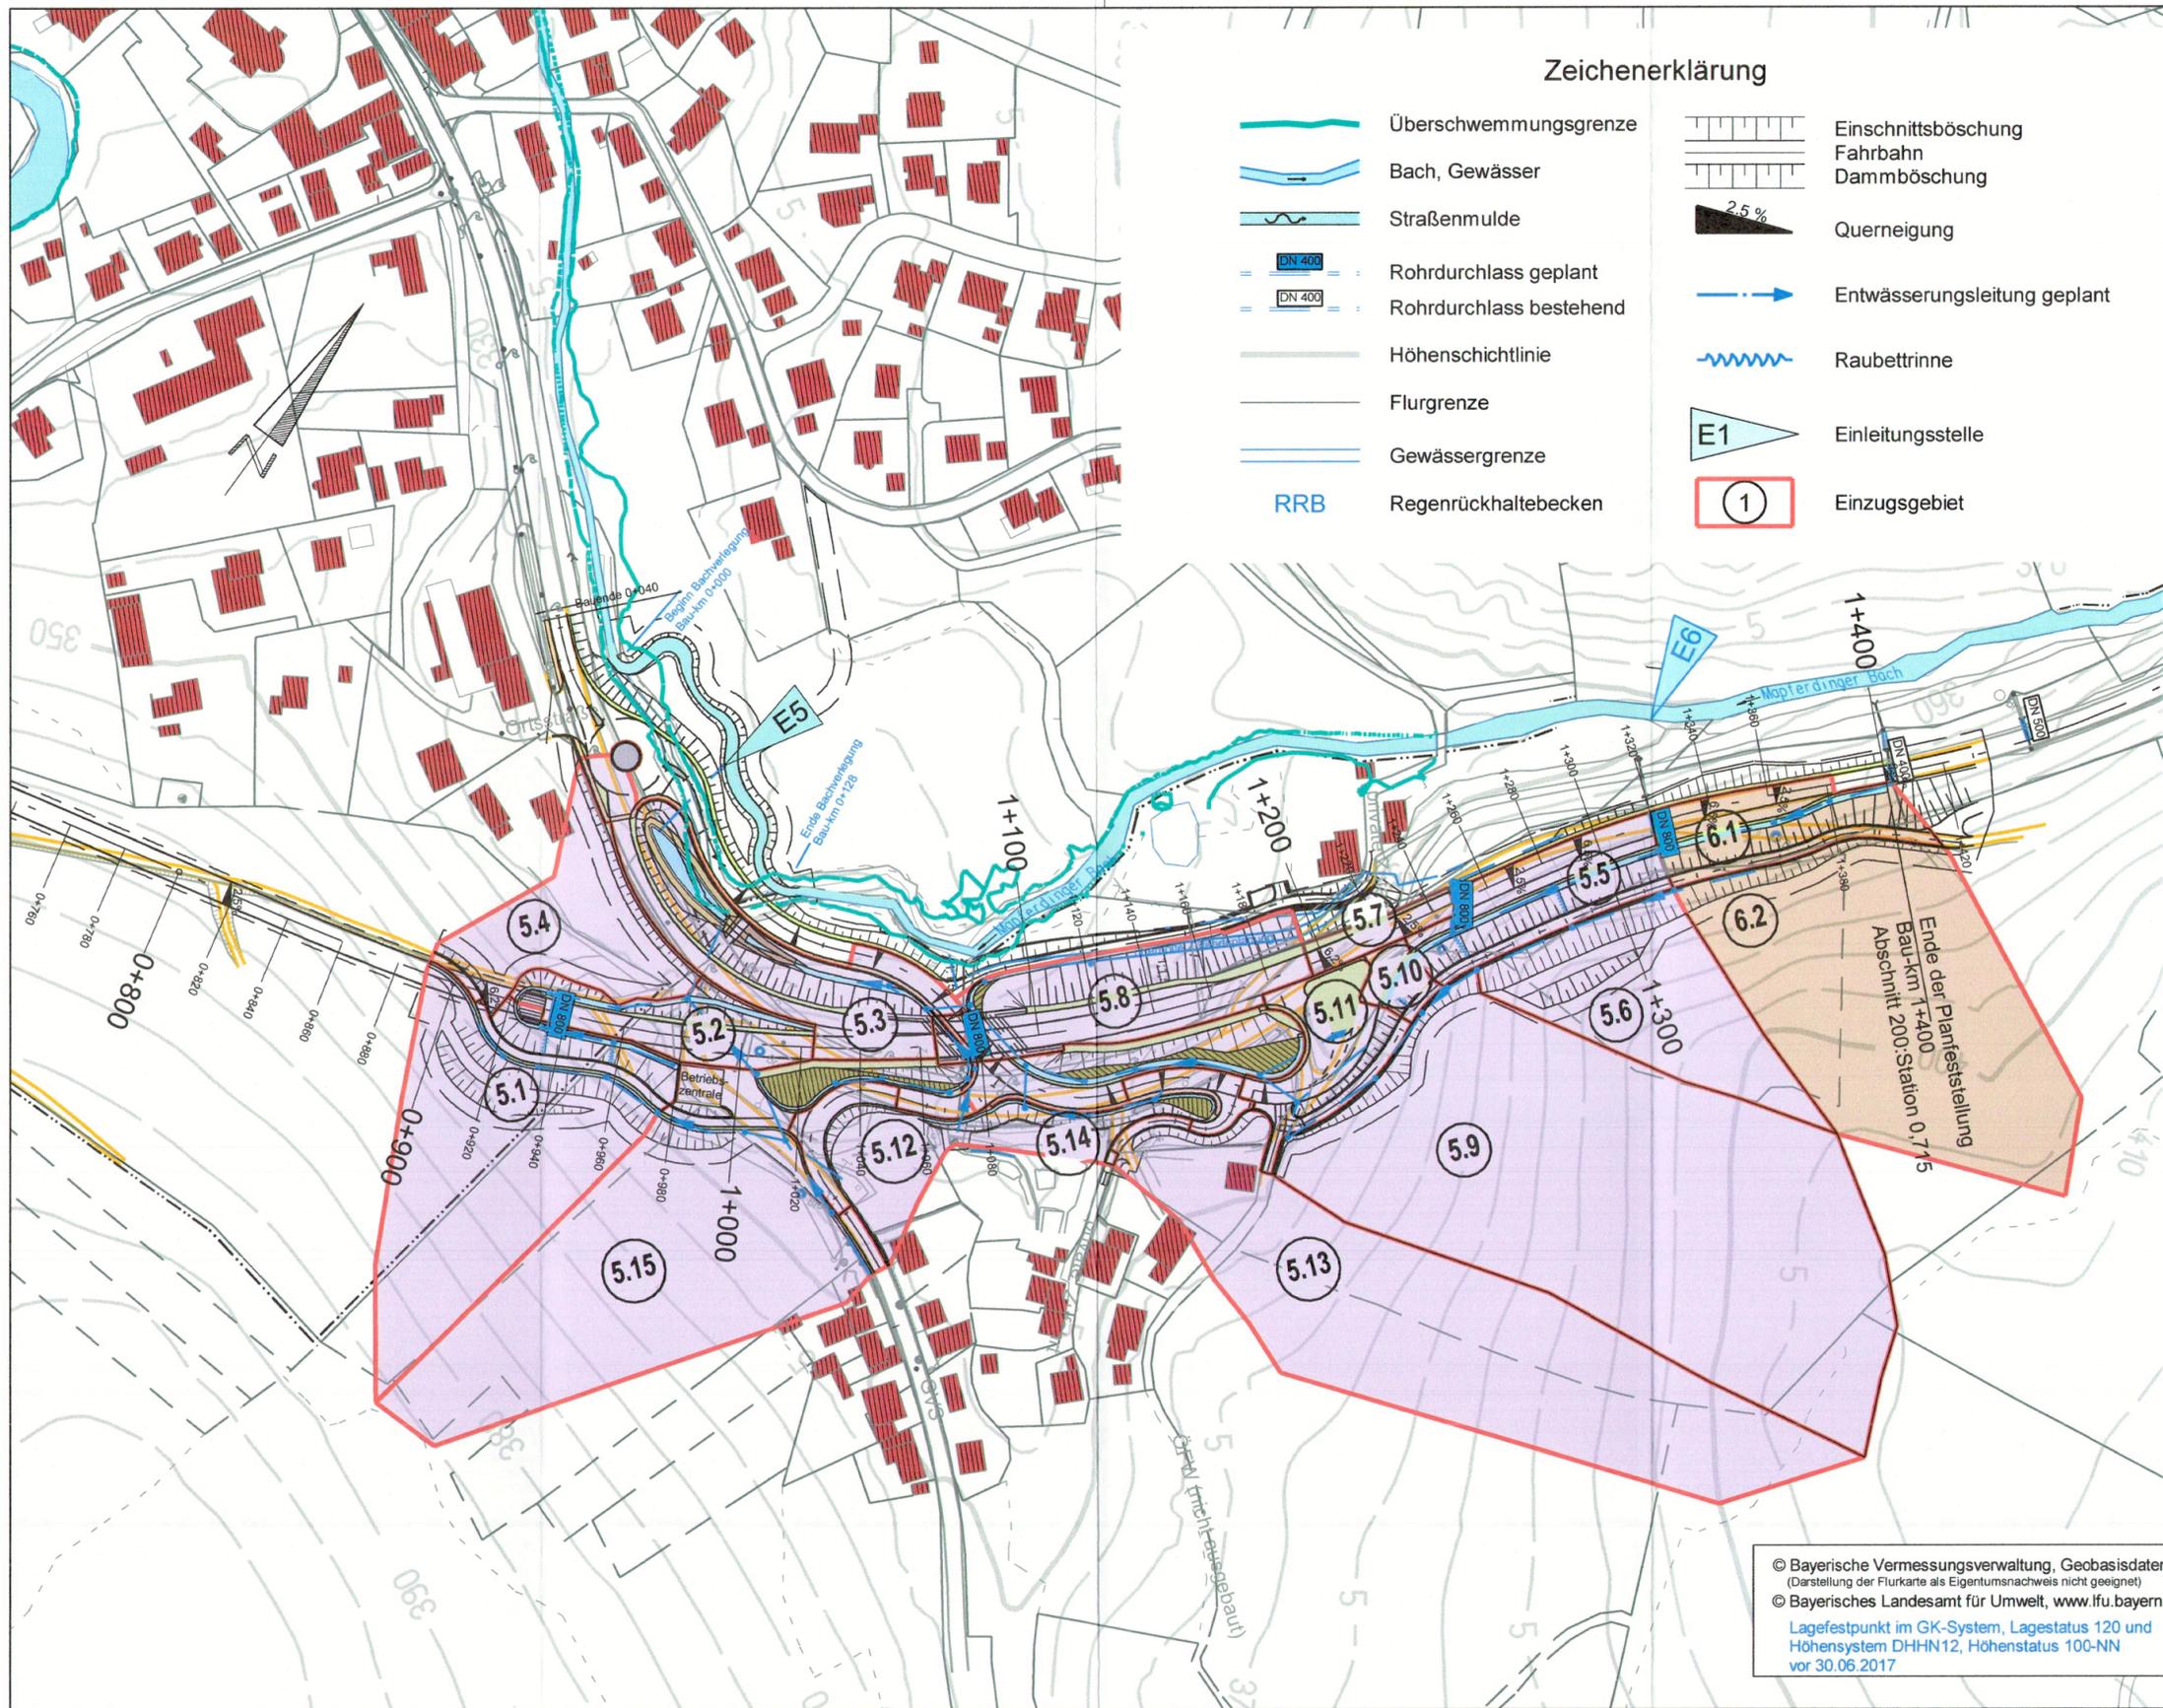

© Bayerische Vermessungsverwaltung, Geobasisdaten  
 (Darstellung der Flurkarte als Eigentumsnachweis nicht geeignet)  
 © Bayerisches Landesamt für Umwelt, www.lfu.bayern.de  
 Lagefestpunkt im GK-System, Lagestatus 120 und  
 Höhensystem DHHN12, Höhenstatus 100-NN  
 vor 30.06.2017

Tektur vom 26.08.2022		K. Stümpfl Baudirektor	
Nr.	Art der Änderung	Datum	Name
1	Einleitungsstelle E6 verlagert an Bach	Mai 2022	Wirkert / Eder

Staatliches Bauamt Passau  Am Schanzl 2 94032 Passau  Tel.: 0851/5017-01, Fax: 0851/5017-1099, E-Mail: poststelle@stbapa.bayern.de		bearbeitet:	März 2019	Fürstberger
		gezeichnet:	März 2019	Fürstberger
		geprüft:	März 2019	Maier F.
		PSP Nr.: B22S.ABBA0039.00.E0.10		
Projekt: Auerbach_PLF		Datei: P:\B533-ITWO\Auerbach_PLF\		

Nr.	Art der Änderung	Datum	Zeichen

## FESTSTELLUNGSENTWURF

Straßenbauverwaltung Freistaat Bayern  <b>Staatliches Bauamt Passau</b>  Straße / Abschn.-Nr. / Station: B533_170_1,196 - 200_0,715 PROJIS-Nr.: B533-G010-BY-T01-BY	Unterlage / Blatt-Nr.: 18 / 2  Maßstab: 1 : 2000
<b>B 533</b> Ortsumgebung Auerbach Bau-km 0+000 - Bau-km 1+400	
aufgestellt: Staatliches Bauamt Passau  gez. Wufka, Ltd. Baudirektor Passau, den 30.10.2019	Festgestellt gem. § 17 FSrG durch Beschluss vom <u>08.12.2022</u> Nr. <u>32-4354-21-61/B533</u>  Regierung von <b>Niederbayern</b> Landstuf. <u>08.12.2022</u> gez. <b>Kiermaier</b> Regierungsdirektor