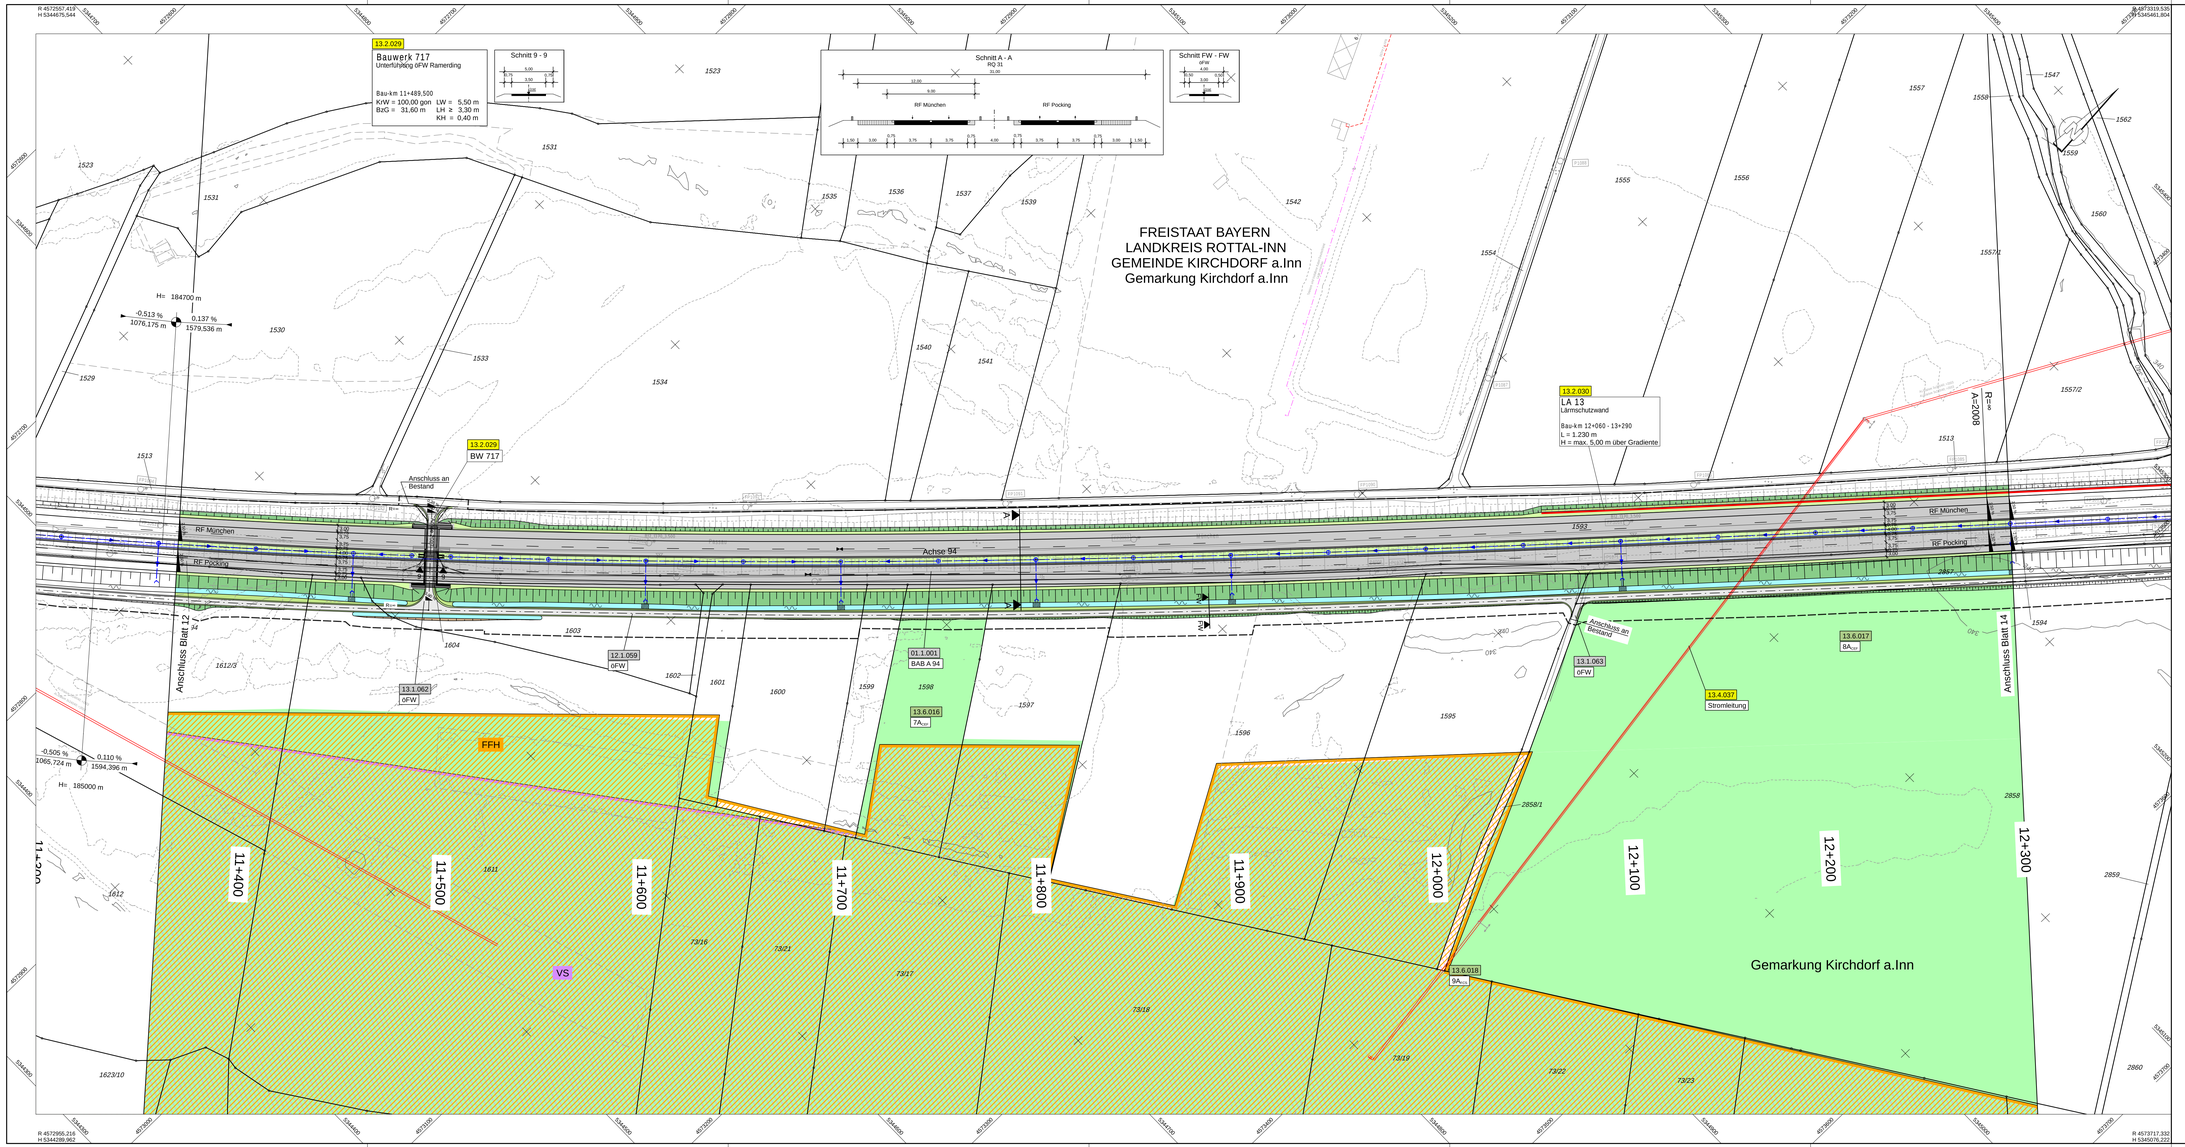

Zeichenerklärung

Planung

- Einschnittsböschung
- Mulde mit Fließrichtung/ Versickermulde
- Straßenoberflächen
- befestigter Wirtschaftsweg
- Radweg
- Fahrbahnteiler / Inselparkstreifen
- Dammböschung
- Bankett
- Richtungsfahrbahn mit Fahrstreifenaufteilung
- Mittelstreifen, Achse
- Richtungsfahrbahn
- Bankett mit Zufahrt
- Entwässerungsgraben mit Fließrichtung
- Kaskade
- Raubettmulde
- Brücke mit Widerlager
- Stützwand
- H = 5000 m — 0,00 % — 0,00 % — 0,00 % — Neigungsbruchpunkt mit Angaben von Ausrundungshalbmesser, Längsneigung und Abstand zum vorherigen Neigungsbruchpunkt
- Gradientenbruchpunkt
- Gradientenbeipunkt
- Querneigung
- WW 01 — Maßnahmen-Nummer für Wirtschaftswegenetz
- nachrichtliche Darstellung
- Darstellung Provisorium

Regelungsverzeichnis

- 01.1.001 — Nummer im Regelungsverzeichnis

Immisionsschutz

- Lärmschutzwand
- Lärmschutzwall

Verwaltung

- Gemeindegrenze
- Gemarkungsgrenze
- Flurstücksgrenze

Sonstiges

- freizuhaltendes Sichtfeld - Anfahrsicht
- Baumfällung
- Ausgleichsmaßnahmen LBP
- Baufeldgrenze
- Rückbaufläche
- Rückbaustrecke
- geplanter Gebäudeabbruch

Versorgungseinrichtungen

vorhanden	geplant	
W	W	Trinkwasserleitung
G	G	Gasleitung
E	E	E-Freileitung
E	E	E-Leitung
F	F	Fernmeldeleitung

Entwässerung

vorhanden	geplant	
DN 300	DN 300 / 1.0% / DN 300	Regenwasserleitung DN 300 mit Angabe von Fließrichtung, Länge und Gefälle
		Straßenablauf
		Prüfschacht
		Absaugschacht
DN 300		Rohrdurchlass mit Böschungsstück
DN 300		Rohrdurchlass mit Endbauwerken

Schutzgebiet Natur, Landschaft, Wasser

- FFH — FFH-Gebiet
- LSG — Landschaftsschutzgebiet
- ND — Naturdenkmal
- NSG — Naturschutzgebiet
- Überschwemmungsgebiet
- VS — Europäisches Vogelschutzgebiet
- BD — Bodendenkmal

Gebiete und Flächen

vorhanden	geplant	
W	W	reines und allgemeines Wohngebiet, Kleinsiedlungsgebiet
M	M	Dorfgebiet, Mischgebiet
G	G	Gewerbegebiet
S	S	Sondergebiet
		Gemeinbedarf

1 2 3 4 5 6 7 8 9 10 11 12 13 14 15

Entwurfsbearbeitung:

EIBS Entwurfs- und Ingenieurbüro Straßenwesen GmbH
Bernhardstraße 92,01187 Dresden, Tel. (0351)46610
Dresden, den 09.12.2022

bearbeitet:	12/2022	Becher	
gezeichnet:	12/2022	Henkel	
geprüft:	16.12.2022		
Projekt-Nr.	21.2050.01		

Die Autobahn Südbayern
Außenstelle Deggendorf
Graflinger Straße 83, 94469 Deggendorf

bearbeitet:	GZ	12/2022	Vogl
gezeichnet:	GZ		
geprüft:	GZ	12/2022	Koller
	GZ		
PSP-Nr.	B015.ABAA9440.60		

Nr.	Art der Änderung	Datum	Zeichen

Lagesystem	DHDN 90; GK4 (Lagestatus 120)	Stand Kataster	2020
Höhensystem	DHHN 12 (Höhenstatus 100)	Bestandsvermessung	2017

FESTSTELLUNGSENTWURF

Die Autobahn GmbH des Bundes

Straße / Abschn.-Nr. / Station: A 94/660/0.105-B 12/1400/8.190

PROJIS-Nr.: A094-G040-BY

Unterlage / Blatt-Nr.: 5 / 13

Lageplan

Bau-km 11+360 bis Bau-km 12+300

Maßstab: 1:1 000

A 94 München - Pocking (A 3)
4-streifiger Neubau der A 94
zwischen Marktl und Simbach-West

von Bau-km: 0+105,000 - 13+290,000

Aufgestellt: 15.12.2022
Niederlassung Südbayern
Außenstelle Deggendorf

Pritscher, Leiter der Außenstelle