Entwässerungsabschnitt 7
Bau-km 10+530 - 13+290

Bauwerk 717
Unterführung dFW Ramerding

Bau-km 11+489,500
KrVW = 100,00 gon LW = 5,50 m
BzG = 31,60 m LH ≥ 3,30 m
KH = 0,40 m

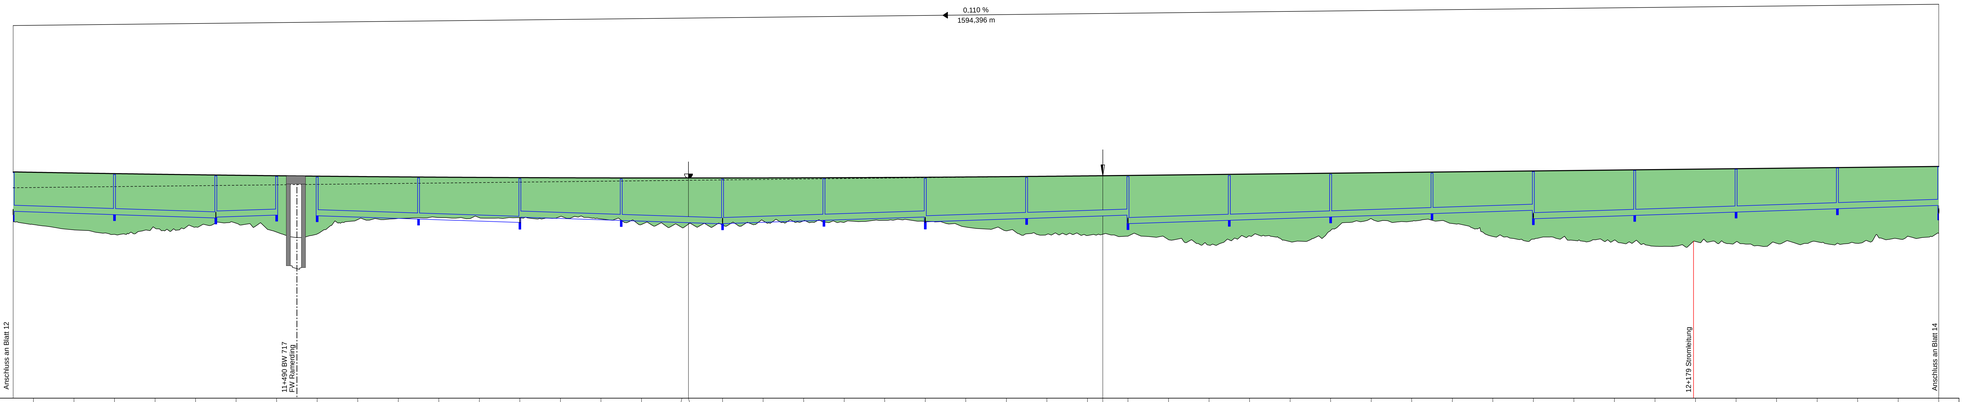

333,00 m ü. DHHN

| Gradientenhöhe | | |