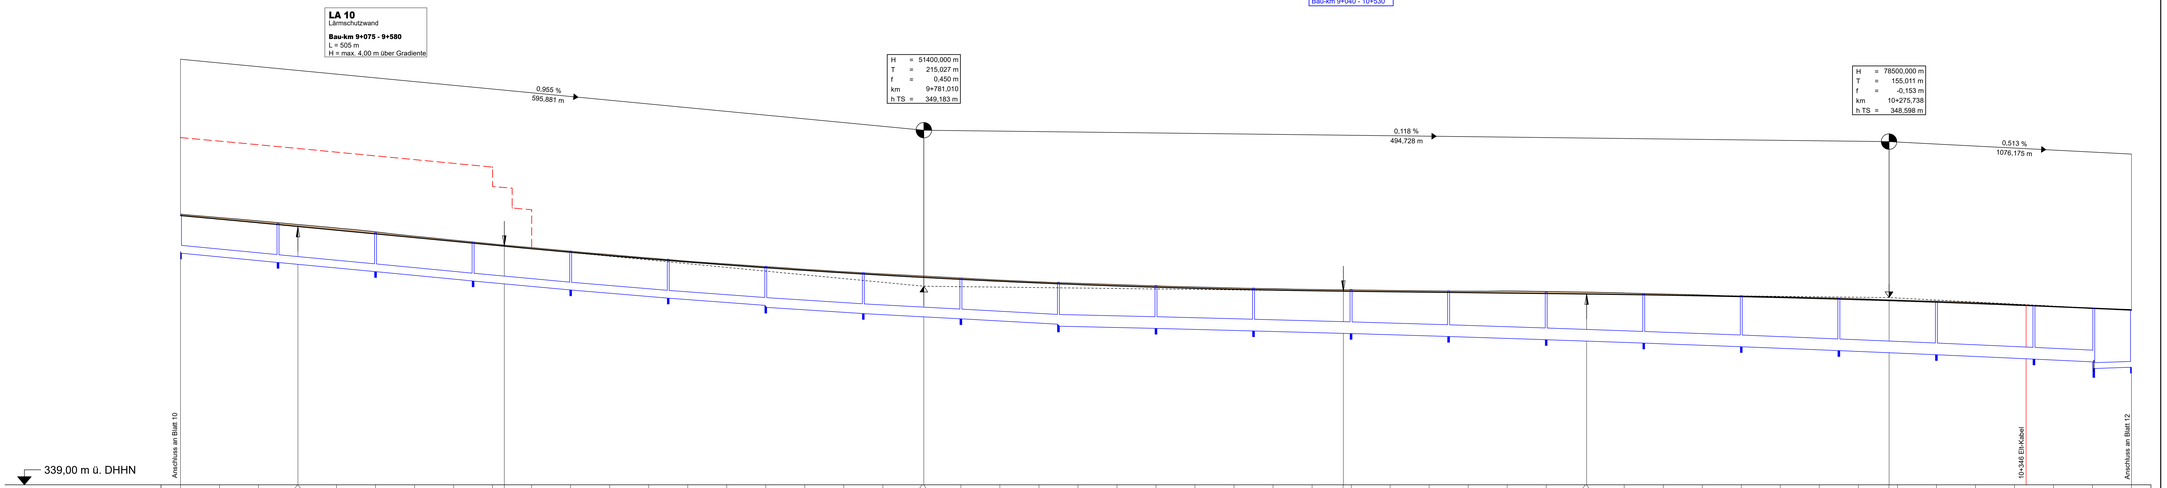
LA 10
Lärmschutzwand
Bau-km 9+075 - 9+580
L = 505 m
H = max. 4,00 m über Gradiente
Entwässerungsabschnitt 6
Bau-km 9+040 - 10+530
H = 51400,000 m
T = 215,027 m
f = 0,450 m
km 9+781,010
h TS = 349,183 m
H = 78500,000 m
T = 155,011 m
f = -0,153 m
km 10+275,738
h TS = 348,598 m
0,955 %
595,881 m
0,118 %
494,728 m
0,513 %
1076,175 m
Anschluss an Blatt 10
Anschluss an Blatt 12
10+346 Etk-Kabel
339,00 m ü. DHHN

| | | |