

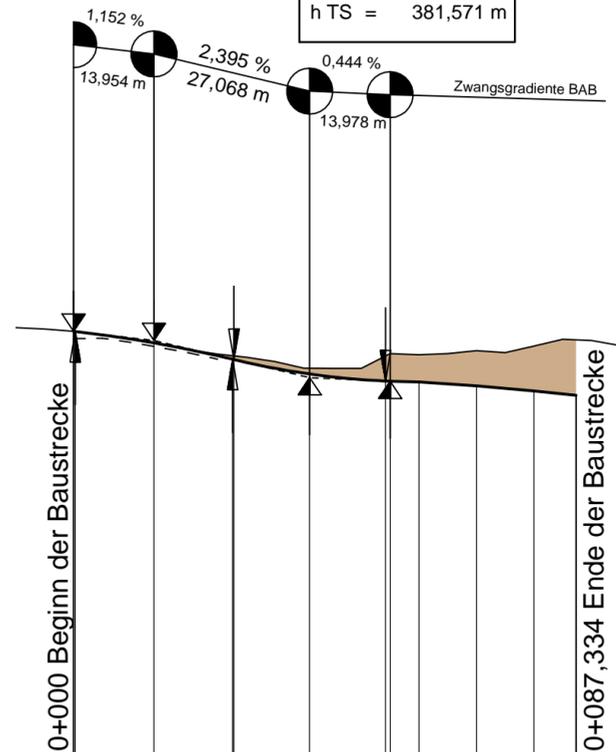


H = 2200,000 m	H = 1350,000 m
T = 13,675 m	T = 13,172 m
f = -0,043 m	f = 0,064 m
km 0+013,954	km 0+041,022
h TS = 382,281 m	h TS = 381,633 m

km 0+000,000	km 0+055,000
h TS = 382,442 m	h TS = 381,571 m

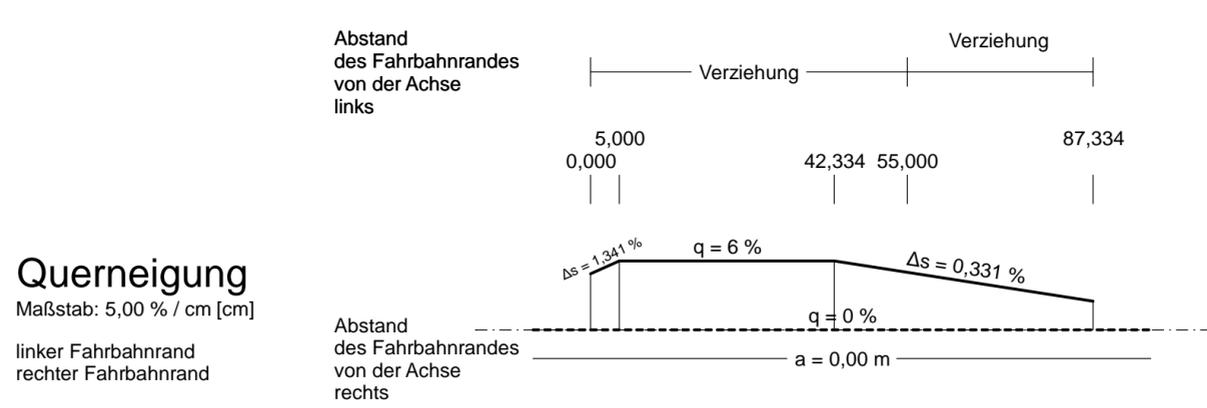

Gradientenhöhe	382,44	382,44	382,24	382,12	381,95	381,95	381,71	381,70	381,57	381,57	381,56	381,49	381,40	381,32
Station Gradiente	0,00	0,28	13,95	20,00	27,63	27,85	40,00	41,02	54,19	55,00	60,00	70,00	80,00	87,33
Geländehöhe	382,44		382,12				381,80				382,03		382,19	
Station Gelände	0,00		20,00				40,00				60,00		80,00	

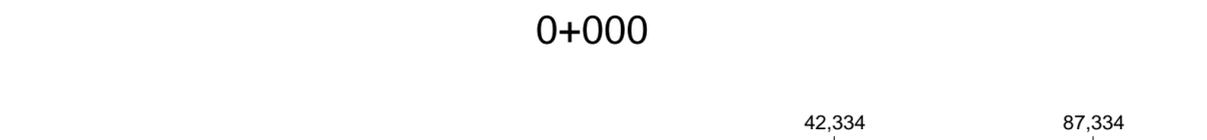

Zeichenerklärung

Gradienten-Hochpunkt
 Gradienten-Tiefpunkt
 Ausrundungsbeginn Wanne / Ausrundungsende Kuppe
 Damm
 Einschnitt
 Lärmschutz
 Schacht links
 Schacht mitte
 Schacht rechts
 Schacht mitte u. rechts

Neigungsbrechpunkt mit Angabe von:
 Ausrundungshalbmesser
 Tangentlänge
 Stichhöhe
 Bau-km
 Höhe Tangentenschnittpunkt

H = 20000 m
 T = 362,155 m
 f = 4,372 m
 km 0+601,335
 hTS = 415,868 m

-2,0%
 432,50 m
 1,821%
 789,22 m
 Längsneigung und Abstand zum nächsten Neigungsbrechpunkt

Rohrleitung mit Angabe der Dimension, des Materials und der Längsneigung
 DN 300 SB 1,2% links
 DN 300 SB 1,2% rechts
 DN 300 SB 1,2% mitte

Entwurfsbearbeitung: EIBS Entwurfs- und Ingenieurbüro Straßenwesen GmbH Bernhardstraße 92, 01187 Dresden, Tel. (0351)46610 Dresden, den 09.12.2022	bearbeitet:	12/2022	Becher
	gezeichnet:	12/2022	Henkel
	geprüft:	<i>[Signature]</i> 09.12.2022	
	Projekt-Nr.	21.2050.01	

 Die Autobahn Südbayern Außenstelle Deggendorf Grafinger Straße 83, 94469 Deggendorf	bearbeitet:	GZ	12/2022	Vogl
	gezeichnet:	GZ		
	geprüft:	GZ	12/2022	Koller
		GZ		
PSP-Nr. B015.ABAA9440.60				

Nr.	Art der Änderung	Datum	Zeichen

Lagesystem	DHDN 90; GK4 (Lagestatus 120)	Stand Kataster	2020
Höhensystem	DHHN 12 (Höhenstatus 100)	Bestandsvermessung	2017

FESTSTELLUNGSENTWURF

Die Autobahn GmbH des Bundes	Unterlage / Blatt-Nr.: 6.3 / 1
	Höhenplan AS Burghausen (Achse 1001)
	Einfahrrampe RF Pocking
	Bau-km 0-010,000 - 0+097,334
Straße / Abschn.-Nr. / Station: A 94/660/0,105-B 12/1400/8,190 PROJIS-Nr.: A094-G040-BY	Maßstab: 1:1000/100

A 94 München - Pocking (A 3) 4-streifiger Neubau der A 94 zwischen Markt und Simbach-West

von Bau-km: 0+105,000 - 13+290,000

Aufgestellt: 15.12.2022 Niederlassung Südbayern Außenstelle Deggendorf Pritscher, Leiter der Außenstelle	
---	--