




Regelquerschnitt öffentlicher Feld- und Waldweg, asphaltiert

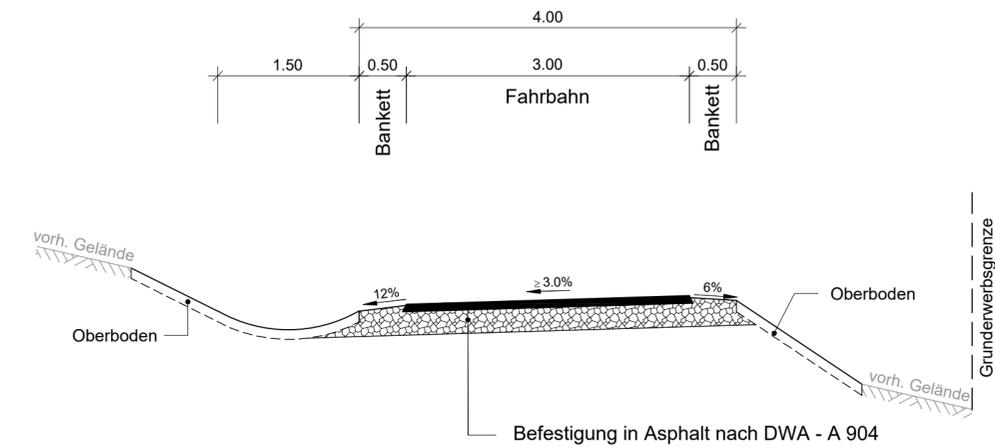

Regelquerschnitt öffentlicher Feld- und Waldweg, wassergebunden

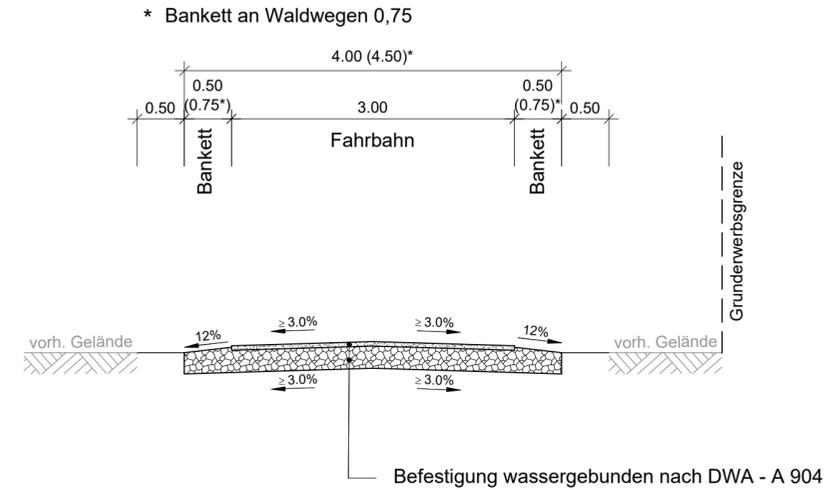

Regelquerschnitt Radweg

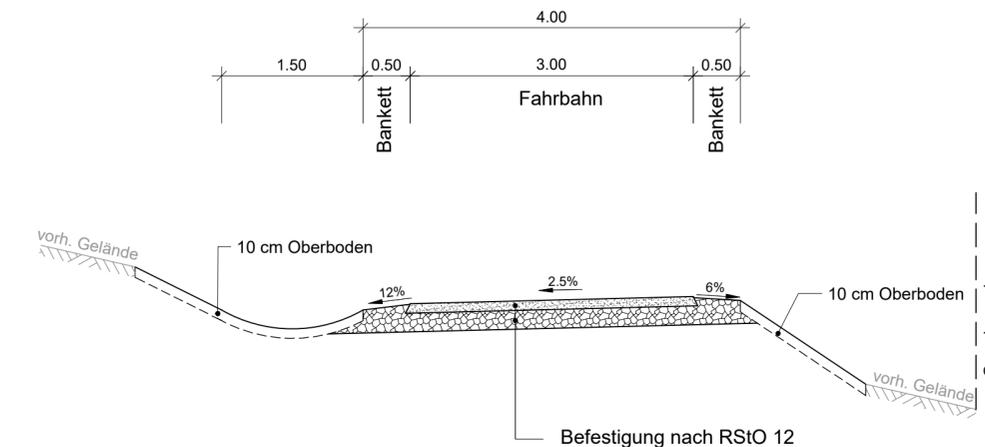

EIBS Entwurfs- und Ingenieurbüro Straßenwesen GmbH Bernhardstraße 92, 01187 Dresden, Tel. (0351)46610 Dresden, den 09.12.2022	bearbeitet:	12/2022	Becher
	gezeichnet:	12/2022	Henkel
	geprüft:	 09.12.2022	
Projekt-Nr.		21.2050.01	

 Die Autobahn Südbayern Außenstelle Deggendorf Grafinger Straße 83, 94469 Deggendorf	bearbeitet:	GZ	12/2022	Vogl
	gezeichnet:	GZ		
	geprüft:	GZ	12/2022	Koller
		GZ		
PSP-Nr.		B015.ABAA9440.60		

Nr.	Art der Änderung	Datum	Zeichen

Lagesystem	DHDN 90; GK4 (Lagestatus 120)	Stand Kataster	2020
Höhensystem	DHHN 12 (Höhenstatus 100)	Bestandsvermessung	2017

FESTSTELLUNGSENTWURF

Die Autobahn GmbH des Bundes	Unterlage / Blatt-Nr.: 14 / 5
Straßenquerschnitt öffentlicher Feld- und Waldweg	
Straße / Abschn.-Nr. / Station: A 94/660/0,105-B 12/1400/8,190	
PROJIS-Nr.: A094-G040-BY	Maßstab: 1: 50

A 94 München - Pocking (A 3)
4-streifiger Neubau der A 94
zwischen Markt und Simbach-West
von Bau-km: 0+105,000 - 13+290,000

Aufgestellt: 15.12.2022
Niederlassung Südbayern
Außenstelle Deggendorf

Pritscher, Leiter der Außenstelle