





von UW kommend beide ESLK auf Spitze

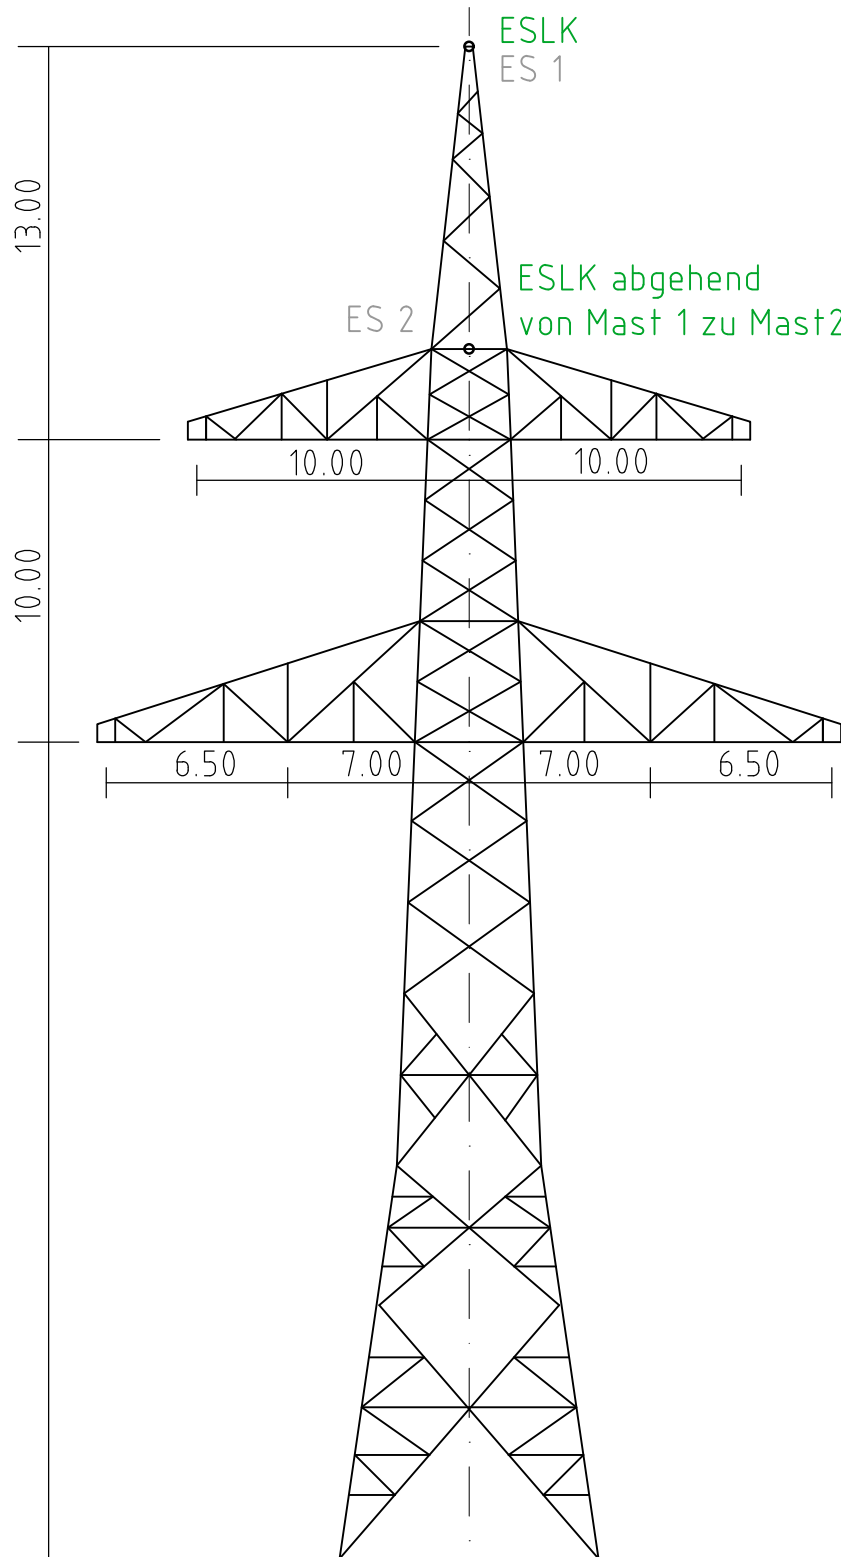




D-2-D-2013.1

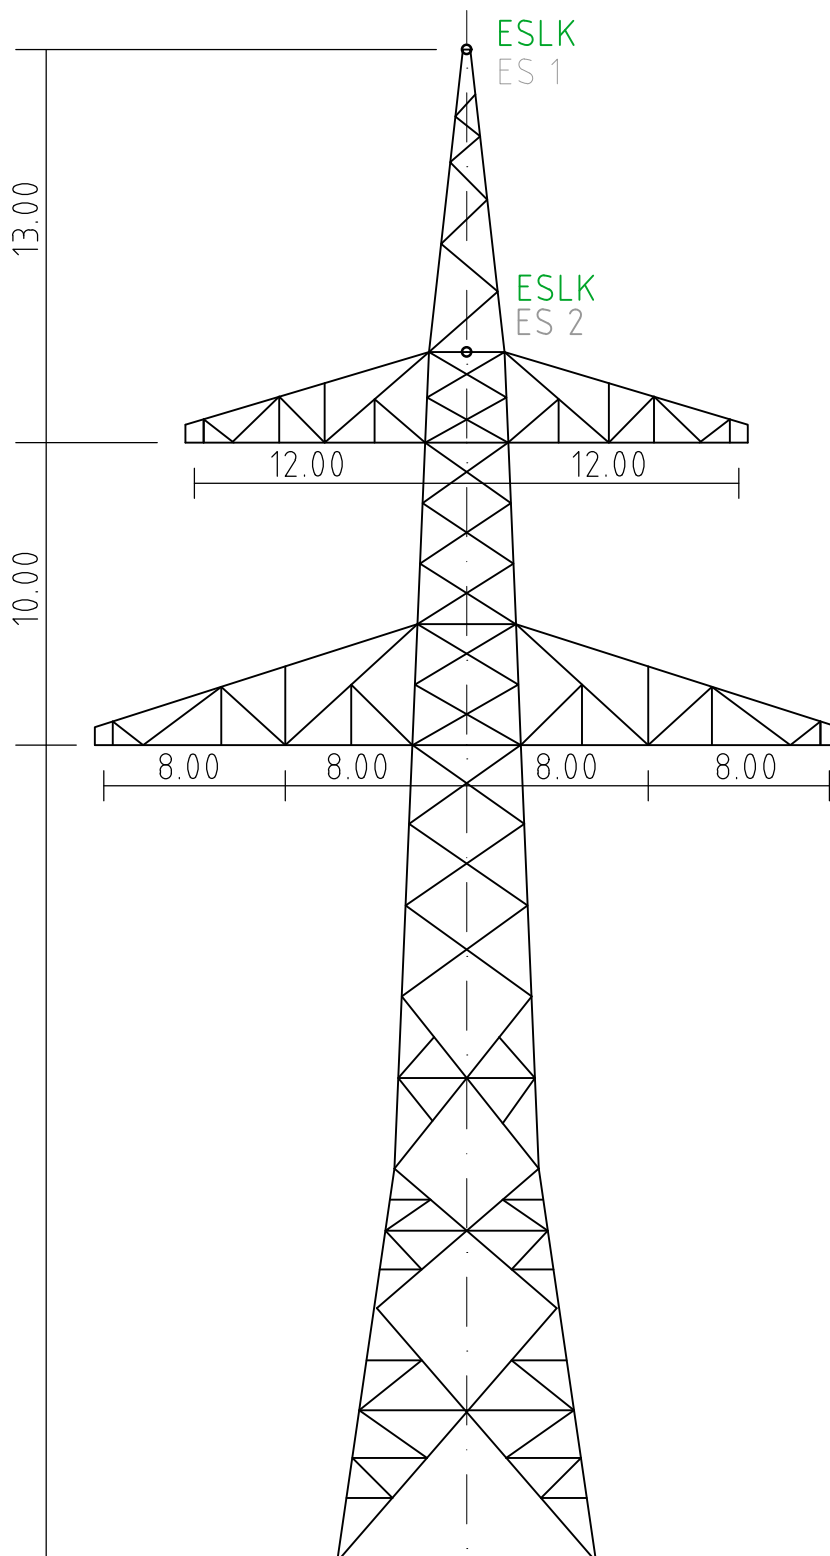 Aufgestellt : Bayreuth <u>15.11.2013</u> TenneT TSO GmbH <u>31.05.2022</u>  i.V. gez. Thomas Ehrhardt-Unglaub  i.A. gez. Dirk Daßler	Erstellt durch	2 Deckblatt	Datum	Status	Zählteil
			Erstelldatum 15.11.2013	Entwurf	Blatt 1 / 7 9
Objektname : 380-kV-Ltg. Altheim - Matzenhof Teilabschnitt 1: 380-kV-Ltg. Altheim - Adlkofen B151					
Klassifikation Mastprinzipzeichnung					ohne Maßstab
Titel Mast Nr. 1, 19 WE/WA diff 140		Planfeststellungsunterlage	Anlage 6		






D-2-D-2013.1

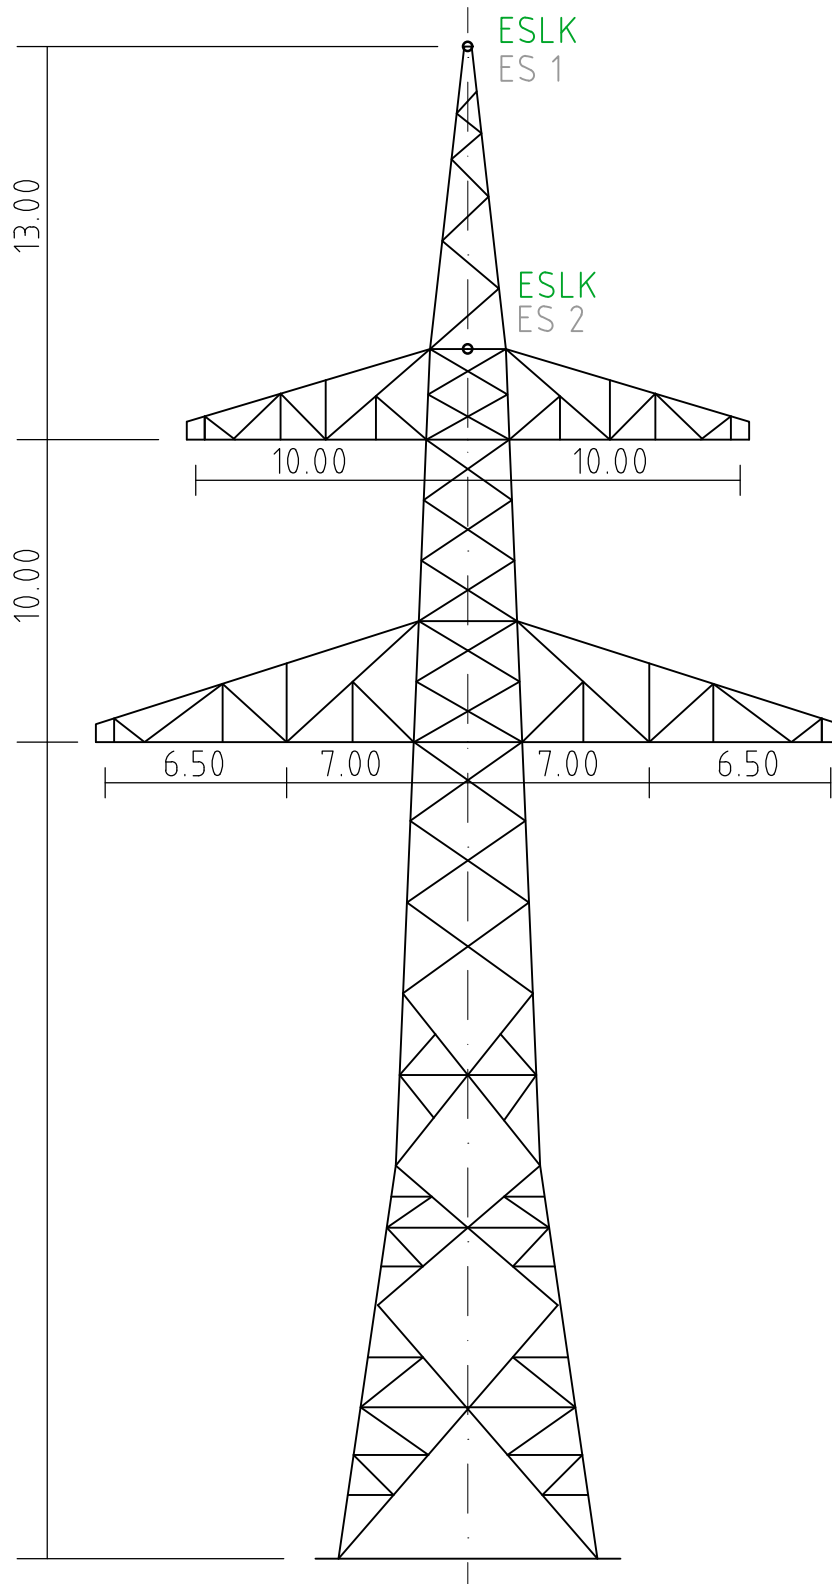

 Aufgestellt : Bayreuth <u>15.11.2013</u> TenneT TSO GmbH <u>31.05.2022</u>  i.V. gez. Thomas Ehrhardt-Unglaub  i.A. gez. Dirk Daßler	Erstellt durch	2 Deckblatt	Datum	Status	Zählteil
			Erstelldatum 15.11.2013	Entwurf	Blatt 2 / 7 9
	Objektname : 380-kV-Ltg. Altheim - Matzenhof Teilabschnitt 1: 380-kV-Ltg. Altheim - Adlkofen B151				
Klassifikation Mastprinzipzeichnung					ohne Maßstab
Titel Mast Nr. 10 WA 100		Planfeststellungsunterlage		Anlage 6	




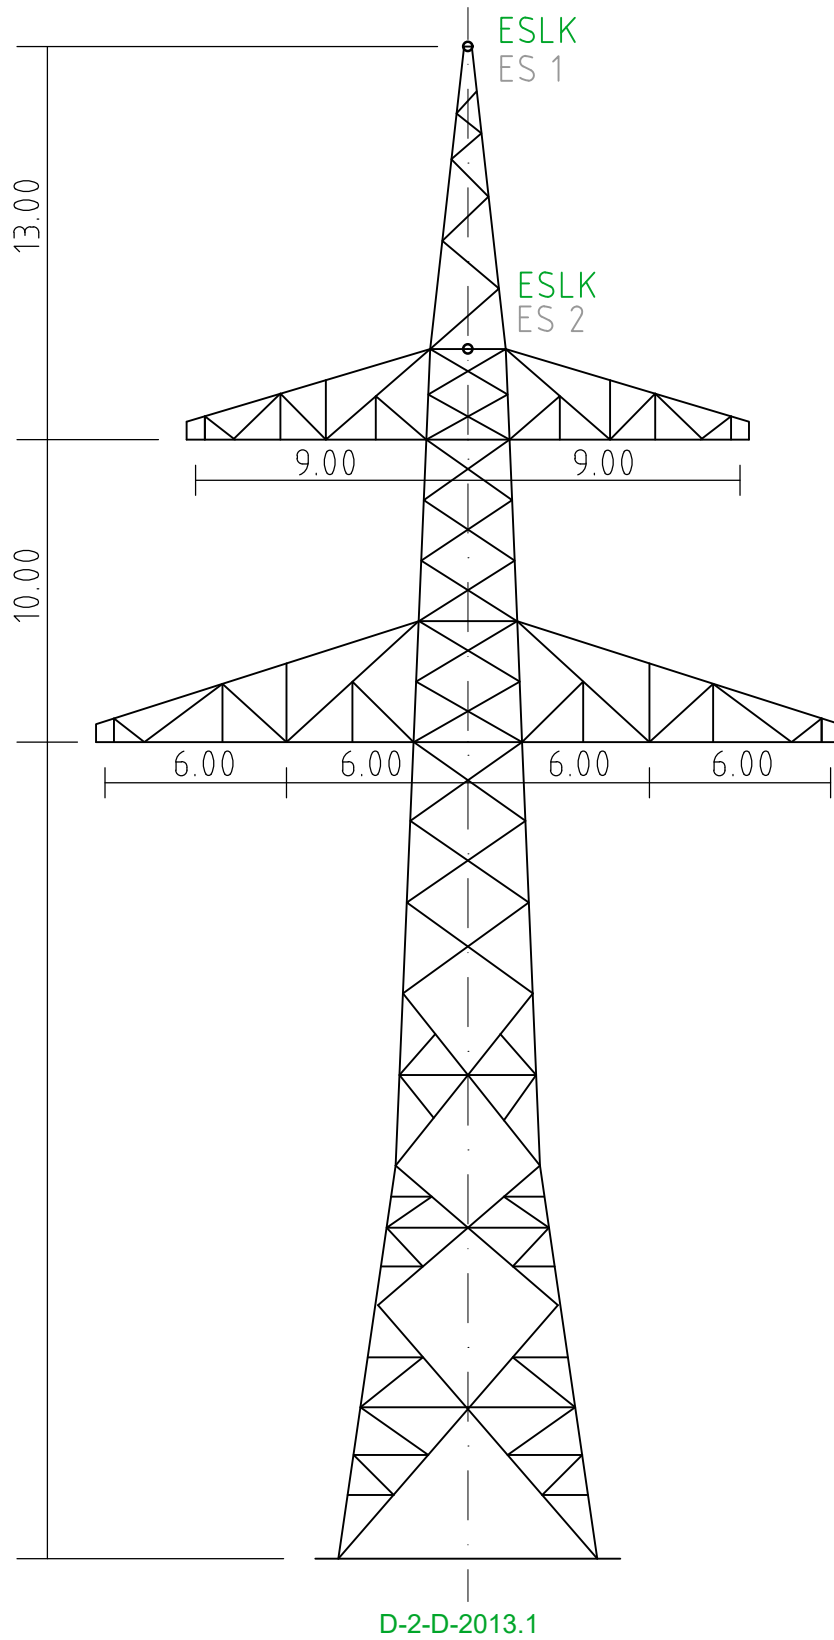

D-2-D-2013.1


 Aufgestellt : Bayreuth <u>15.11.2013</u> TenneT TSO GmbH <u>31.05.2022</u>  i.V. gez. Thomas Ehrhardt-Unglaub  i.A. gez. Dirk Daßler	Erstellt durch	2 Deckblatt	Datum	Status	Zählteil
			Erstelldatum 15.11.2013	Entwurf	Blatt 3 / 7 9
	Objektname : 380-kV-Ltg. Altheim - Matzenhof Teilabschnitt 1: 380-kV-Ltg. Altheim - Adlkofen B151				
Klassifikation Mastprinzipzeichnung				ohne Maßstab	
Titel Maste Nr. 3 , 5 , 13 , 18 , 19 WA 140		Planfeststellungsunterlage		Anlage 6	



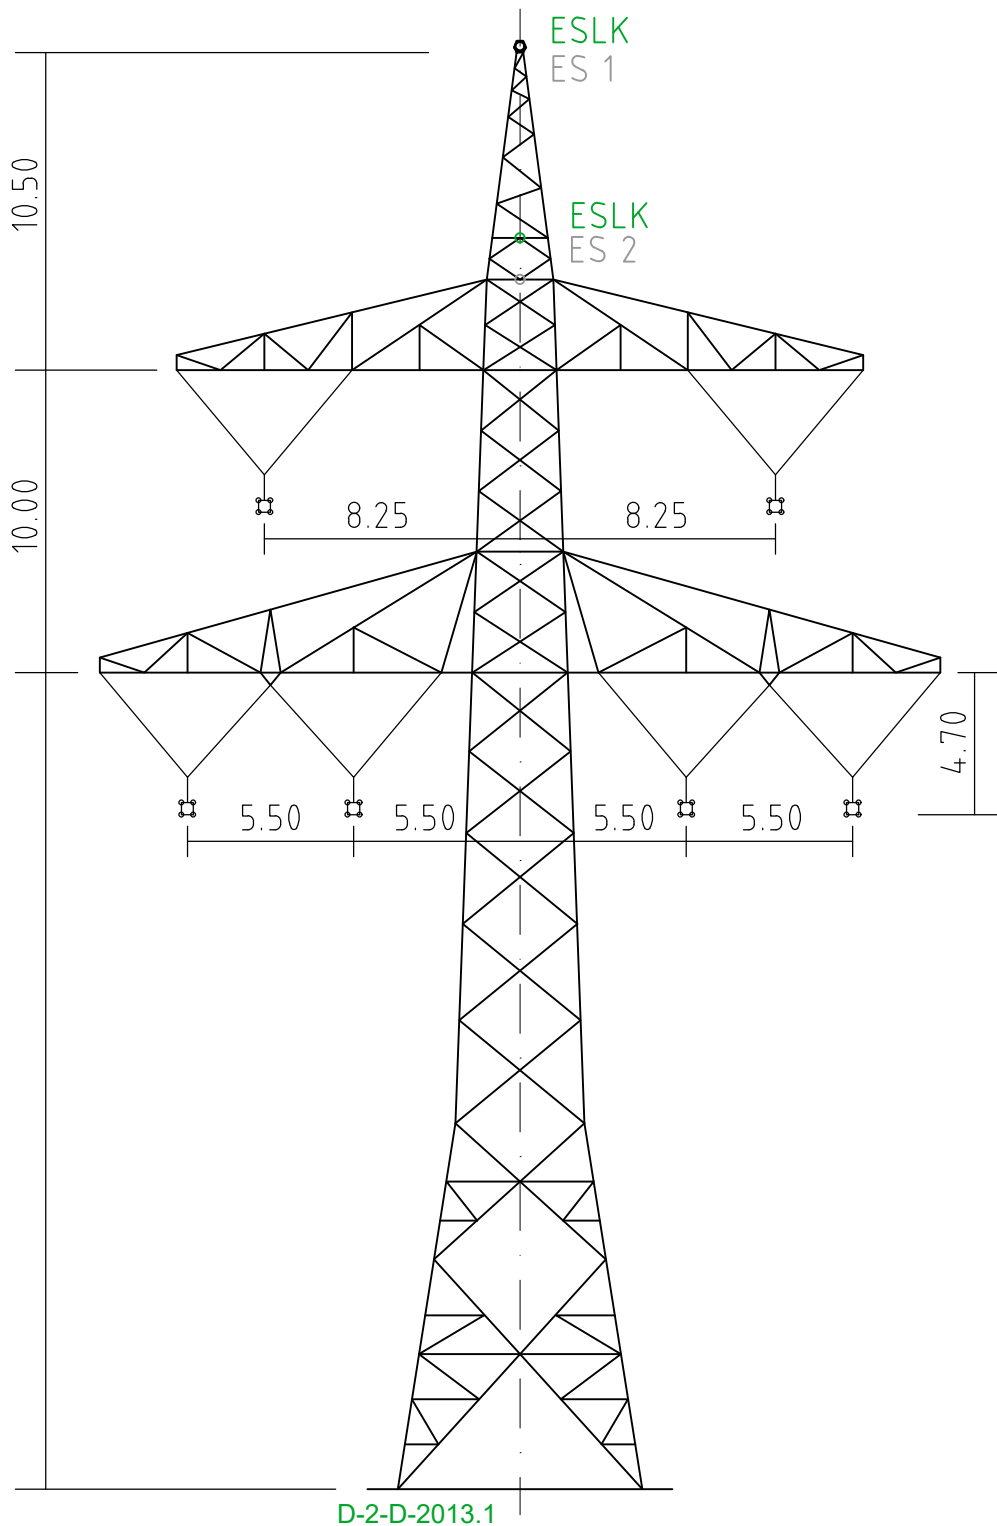

 Aufgestellt : Bayreuth <span style="float: right;"><del>15.11.2013</del></span> TenneT TSO GmbH <span style="float: right;">31.05.2022</span>  i.V. gez. Thomas Ehrhardt-Unglaub  i.A. gez. Dirk Daßler	Erstellt durch 	<b>2 Deckblatt</b>	Datum Erstelldatum 15.11.2013	Status Entwurf	Zählteil Blatt 4 / 7 9
	Objektname : 380-kV-Ltg. Altheim - Matzenhof Teilabschnitt 1: 380-kV-Ltg. Altheim - Adlkofen B151				
	Klassifikation <b>Mastprinzipzeichnung</b>			<b>ohne Maßstab</b>	
Titel Maste Nr. 2, 4, 6, 7, 9, 11, 14, 15, 17 WA 160		<b>Planfeststellungsunterlage</b>		<b>Anlage 6</b>	

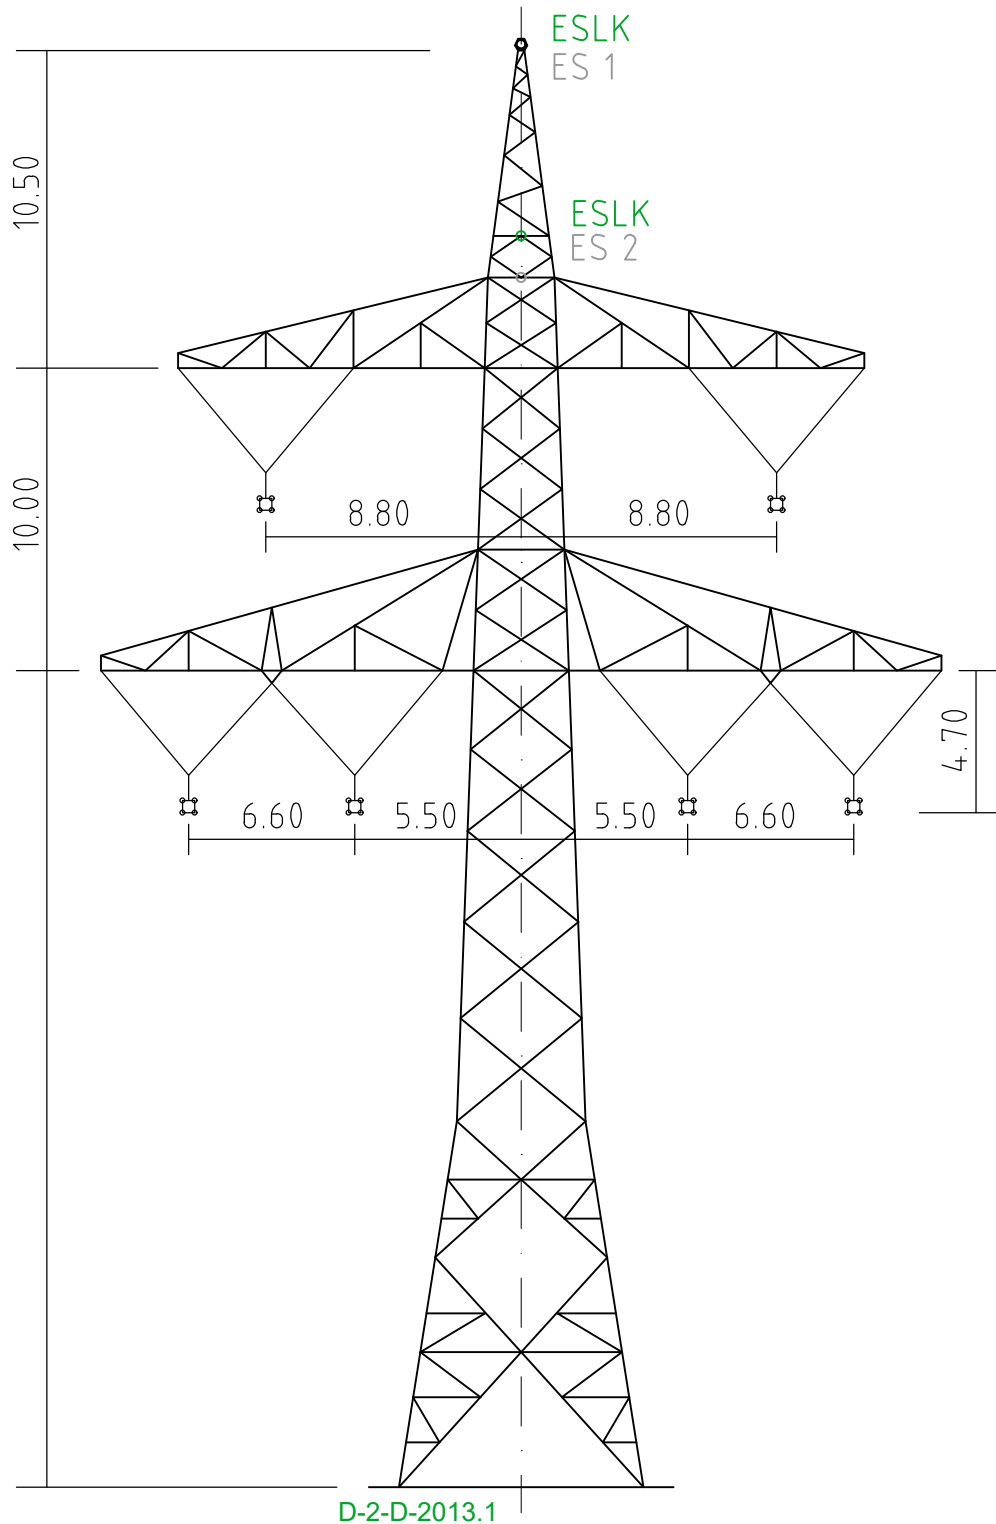


 Aufgestellt : Bayreuth <span style="float: right;">15.11.2013</span> TenneT TSO GmbH <span style="float: right;">31.05.2022</span>  i.V. gez. Thomas Ehrhardt-Unglaub  i.A. gez. Dirk Daßler	Erstellt durch	<b>2 Deckblatt</b>	Datum	Status	Zählteil
			Erstelldatum 15.11.2013	Entwurf	Blatt 5 / 7 9
	Objektname : 380-kV-Ltg. Altheim - Matzenhof Teilabschnitt 1: 380-kV-Ltg. Altheim - Adlkofen B151				
Klassifikation					<b>ohne Maßstab</b>
<b>Mastprinzipzeichnung</b>					
Titel		<b>Planfeststellungsunterlage</b>	<b>Anlage 6</b>		
Maste Nr. 2, 4, 8, 9, 12 T1					




 Aufgestellt : Bayreuth <u>15.11.2013</u> TenneT TSO GmbH <u>31.05.2022</u>  i.V. gez. Thomas Ehrhardt-Unglaub  i.A. gez. Dirk Daßler	Erstellt durch	2 Deckblatt	Datum	Status	Zählteil
			Erstelldatum 15.11.2013	Entwurf	Blatt 6 / 7 9
Objektname : 380-kV-Ltg. Altheim - Matzenhof Teilabschnitt 1: 380-kV-Ltg. Altheim - Adlkofen B151					
Klassifikation Mastprinzipzeichnung					ohne Maßstab
Titel Maste Nr. 11, 15, 16, 17 T2		Planfeststellungsunterlage		Anlage 6	

Tr. III um 90° gedreht

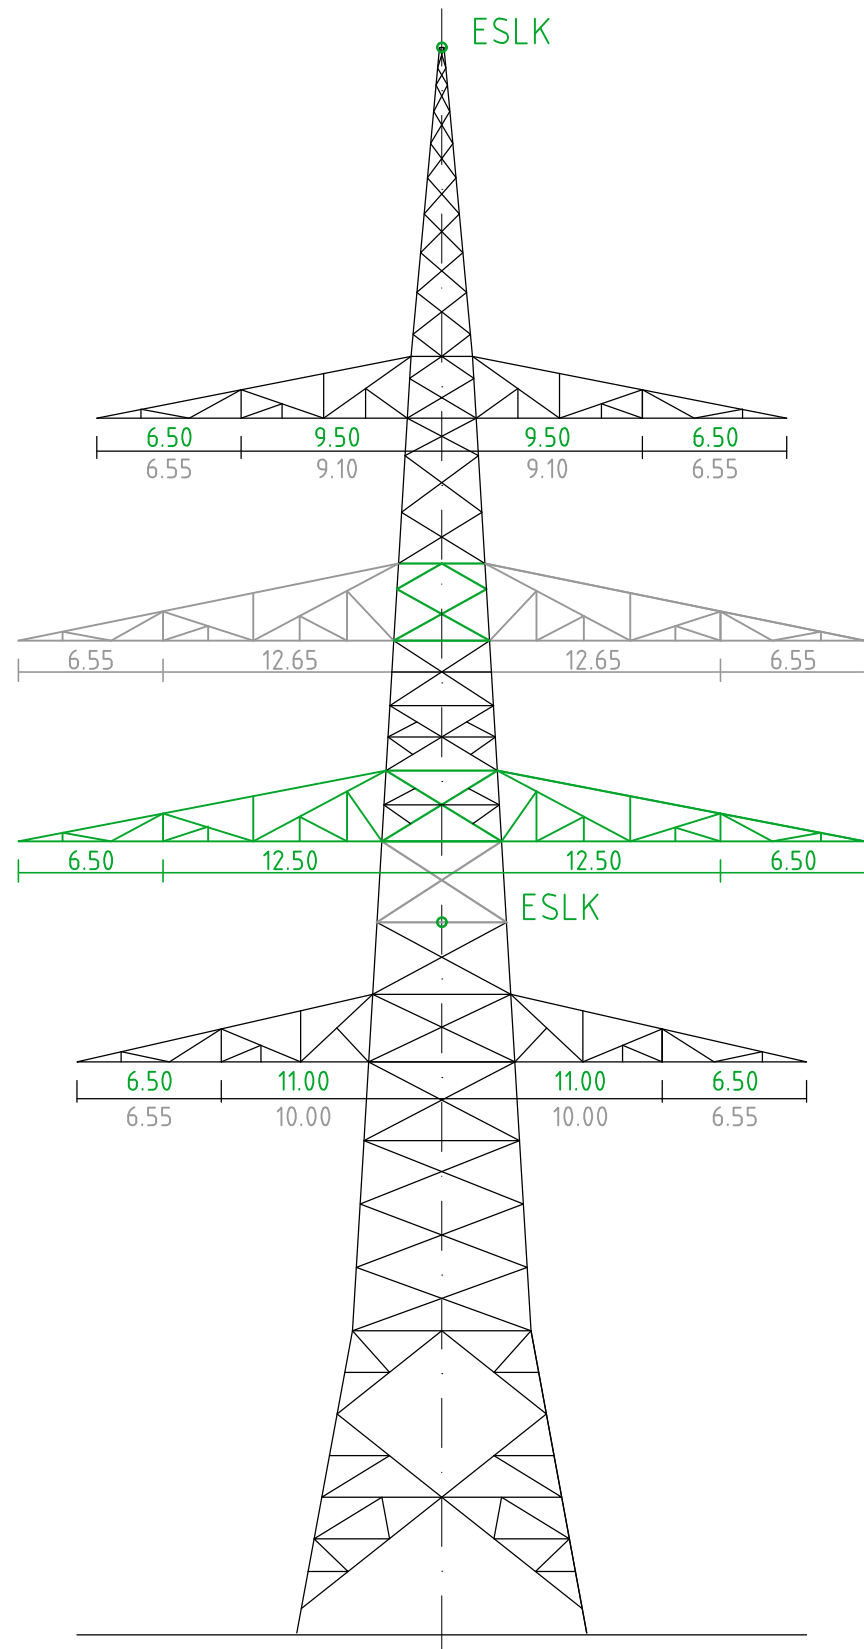




DD-4-TT-2016.1

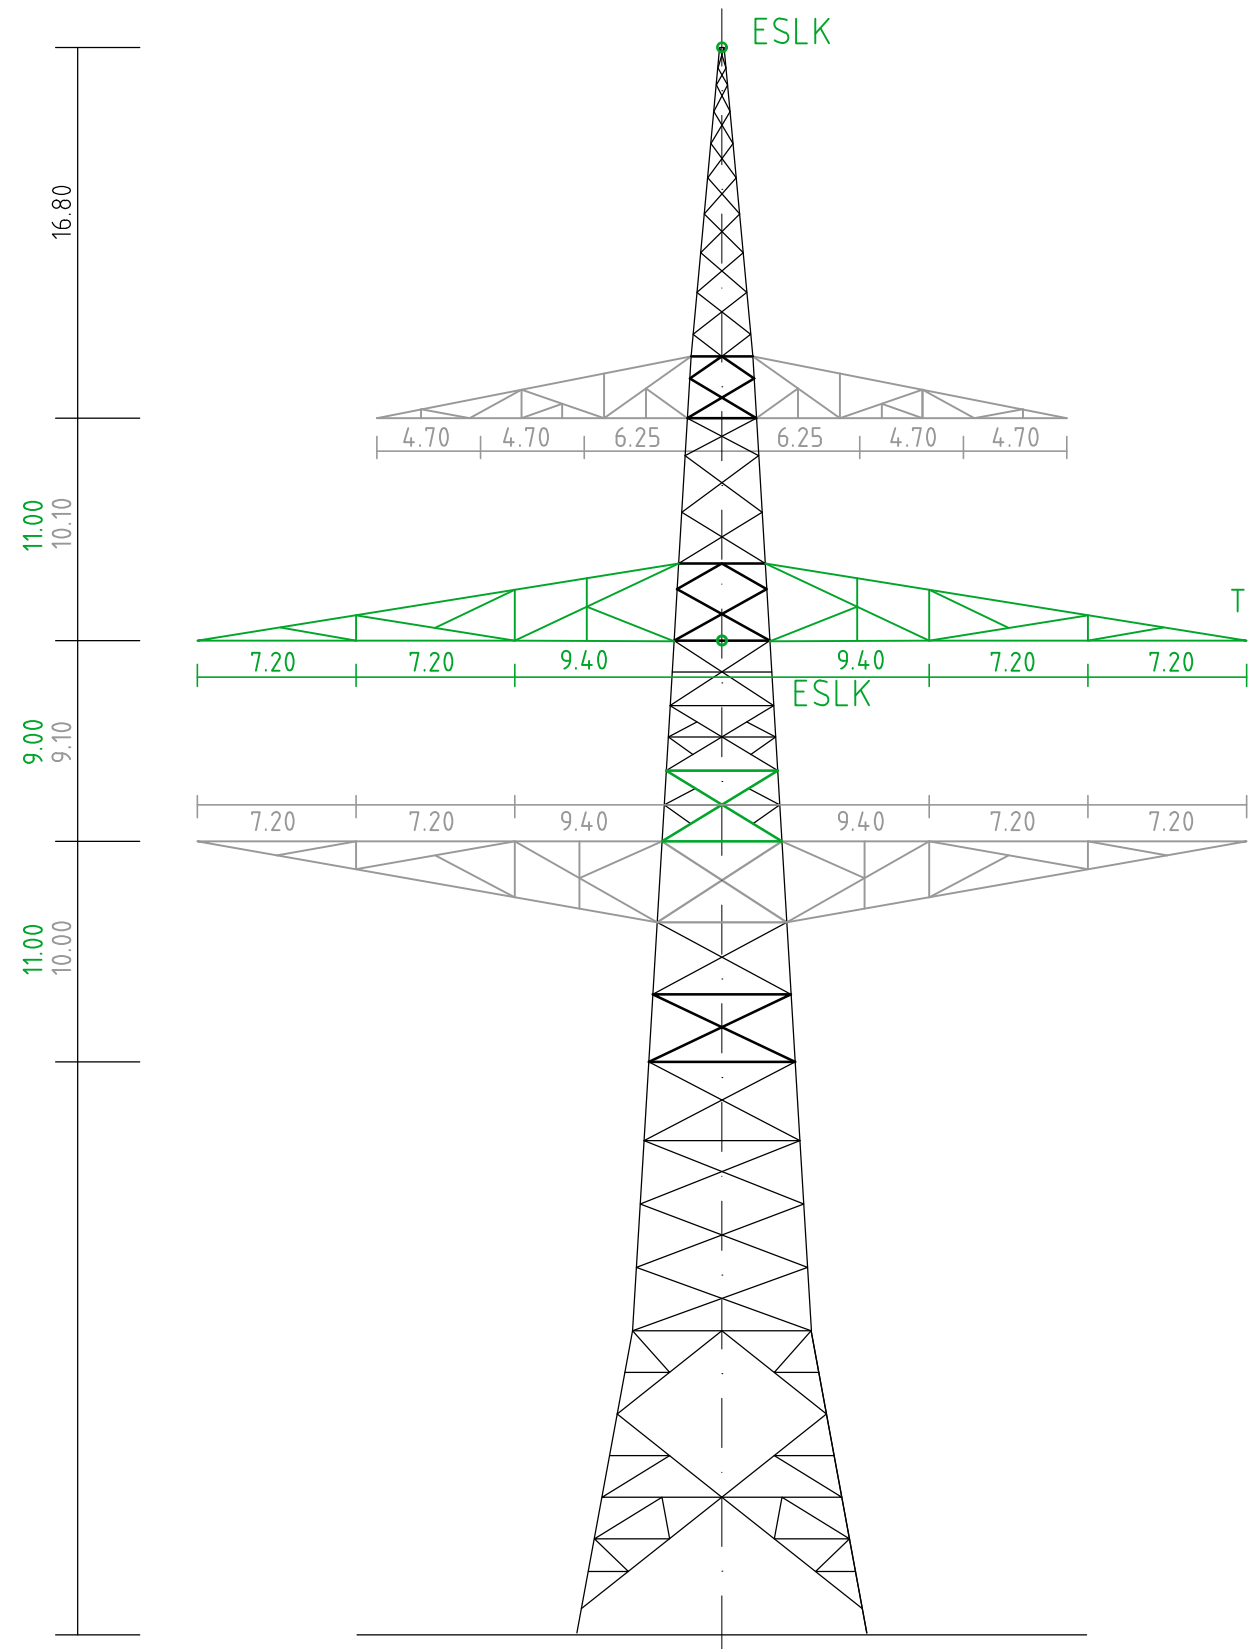

Ansicht um 90° gedreht




Tr. II um 90° gedreht  
B 151

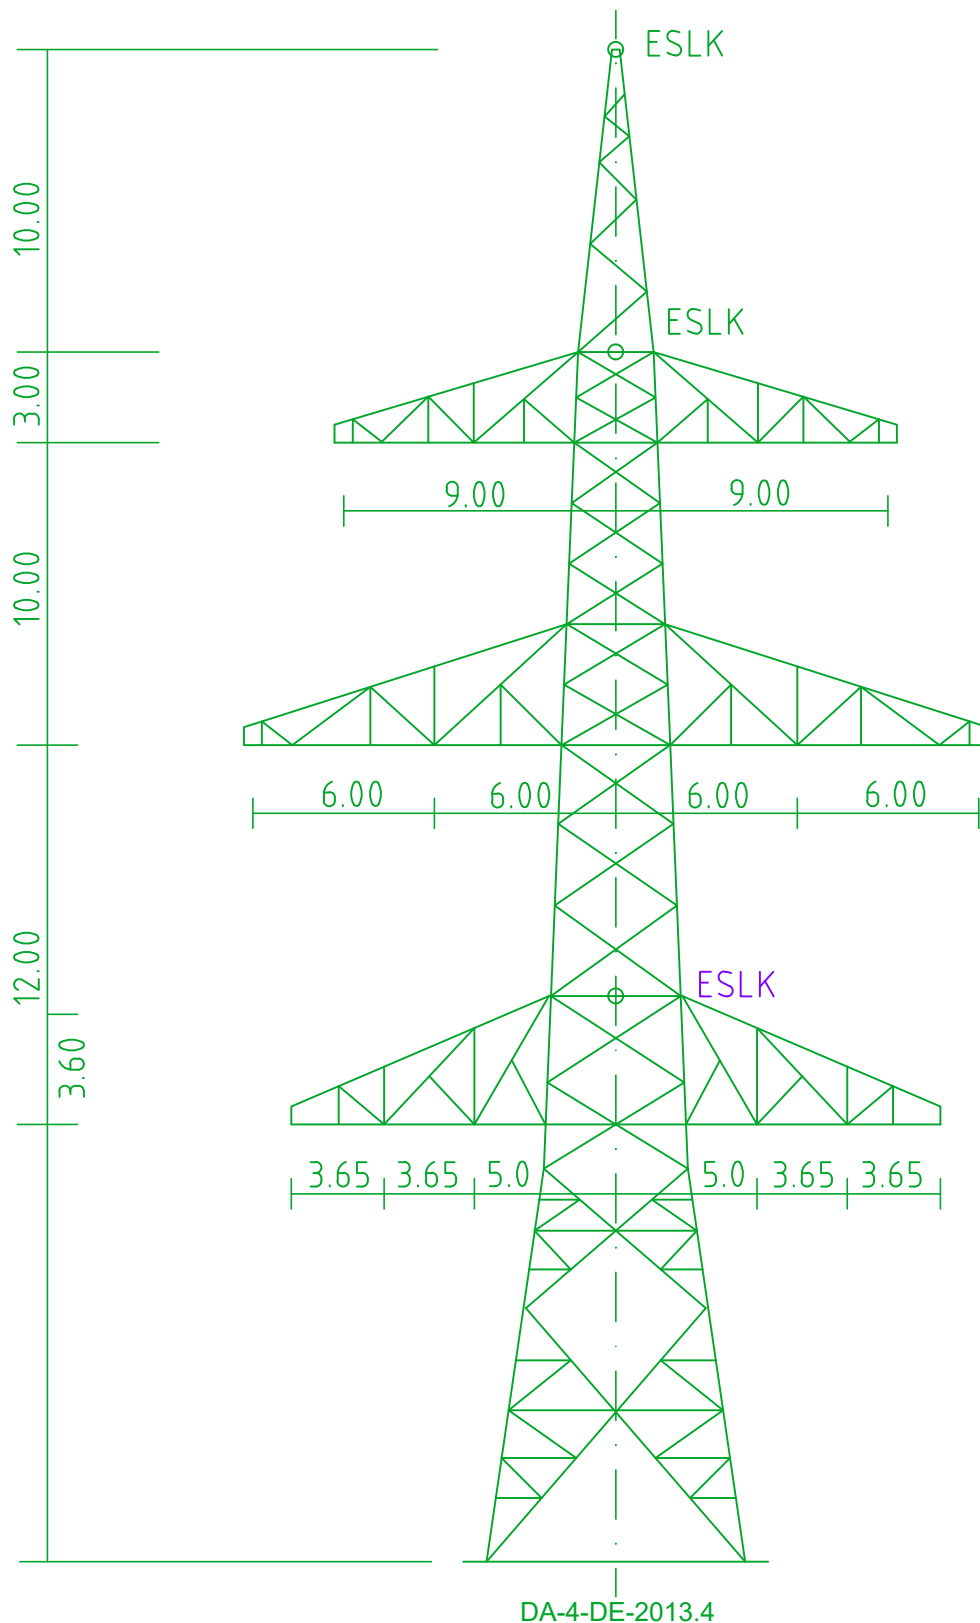

 Aufgestellt : Bayreuth <span style="float: right;">15.11.2013</span> TenneT TSO GmbH <span style="float: right;">31.05.2022</span>  i.V. gez. Thomas Ehrhardt-Unglaub  i.A. gez. Dirk Dafler	Erstellt durch 	2 Deckblatt	Datum Erstellungsdatum 15.11.2013	Status Entwurf	Zählteil Blatt 7 / 7 9
	Objektname : 380-kV-Ltg. Altheim - Matzenhof Teilabschnitt 1: 380-kV-Ltg. Altheim - Adlkofen B151				
Klassifikation Mastprinzipzeichnung			ohne Maßstab		
Titel WA...140-180° mit Harfe Mast Nr. 125 ( Leitung B116 ) WAZ160-27,00-47,00		Planfeststellungsunterlage	Anlage 6		



 Aufgestellt : Bayreuth <span style="float: right;">31.05.2022</span> TenneT TSO GmbH  i.V. gez. Thomas Ehrhardt-Unglaub  i.A. gez. Dirk Daßler	Erstellt durch	2 Deckblatt	Datum	Status	Zählteil
			Erstelldatum 23.10.2018	Entwurf	Blatt 8 / 9
	Objektname : 380-kV-Ltg. Altheim - Matzenhof Teilabschnitt 1: 380-kV-Ltg. Alheim - Adlkofen B151				
Klassifikation				ohne Maßstab	
Mastprinzipzeichnung		Titel		Anlage 6	
		Mast Nr. 3		Planfeststellungsunterlage	
		WA160spez.-24,00			

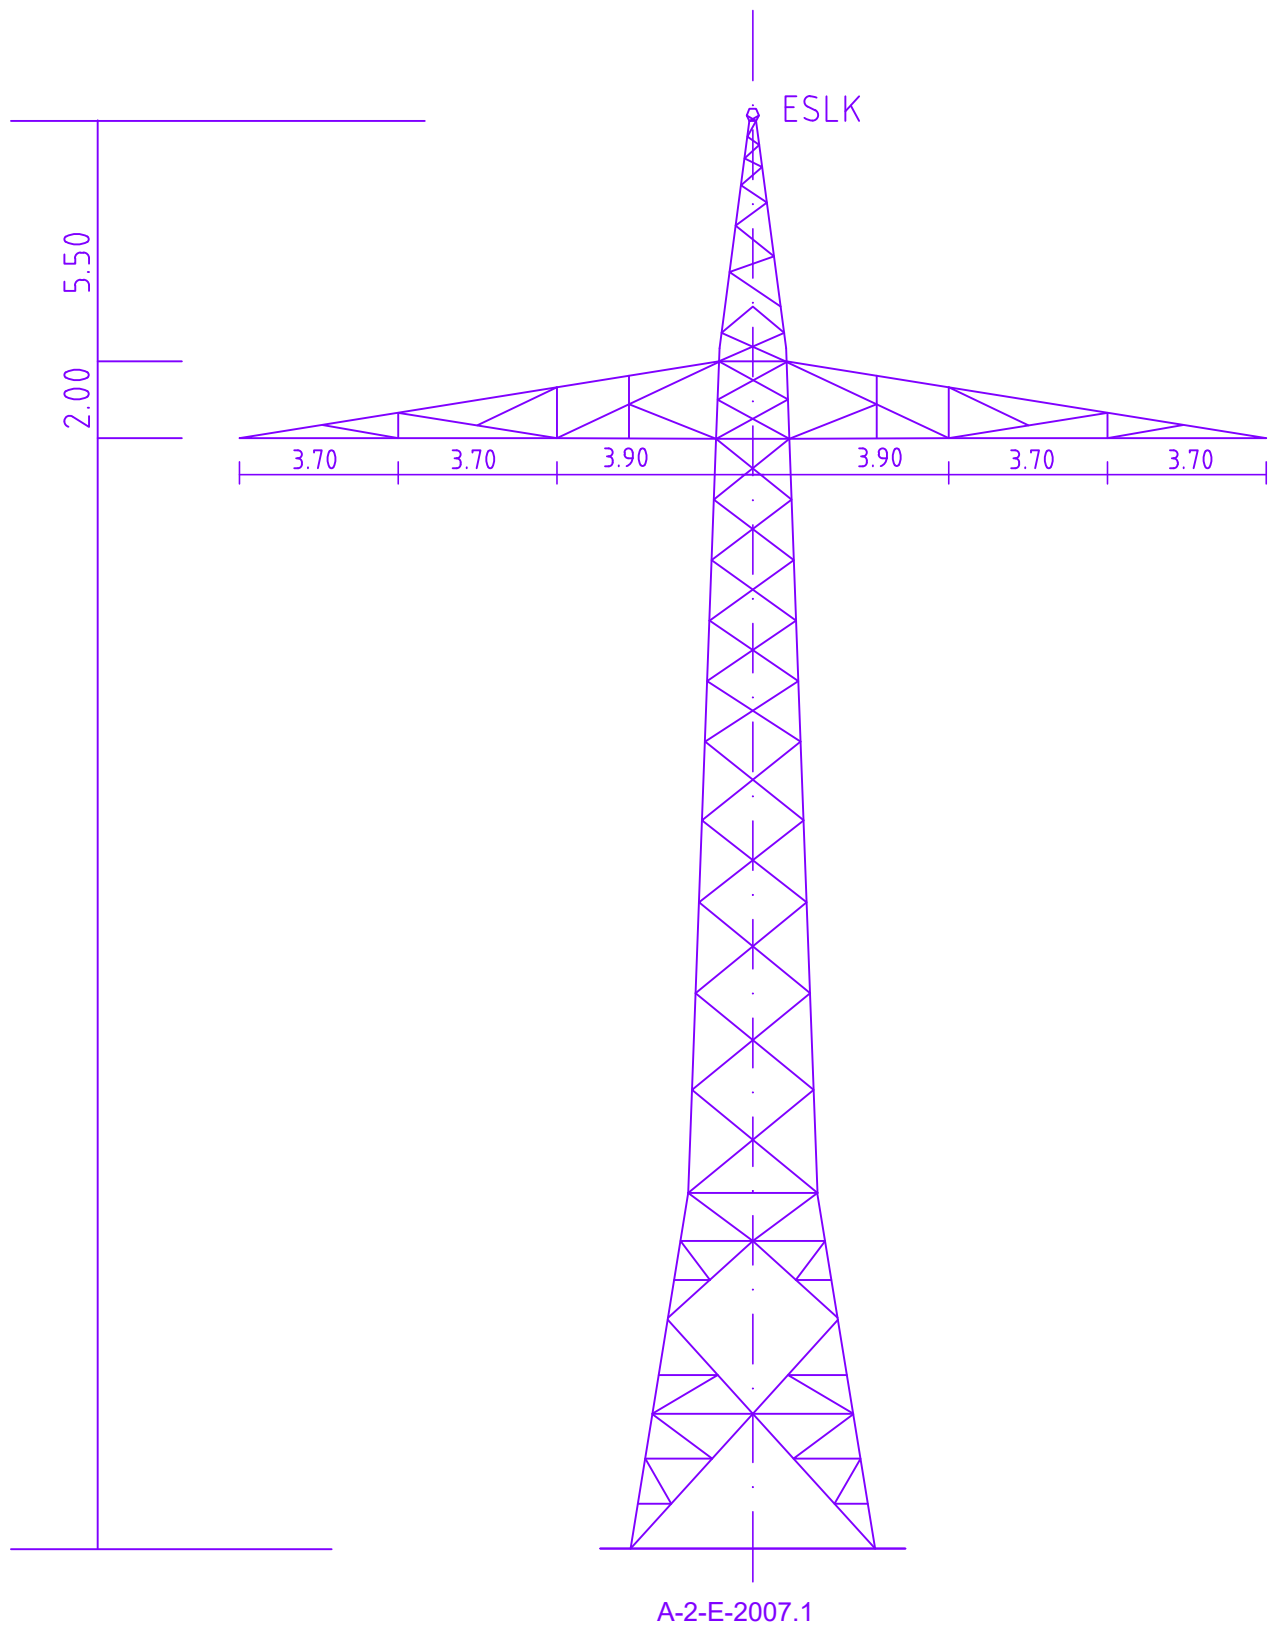



 Aufgestellt : Bayreuth TenneT TSO GmbH  i.V. gez. Thomas Ehrhardt-Unglaub  i.A. gez. Dirk Daßler	Erstellt durch	<b>2 Deckblatt</b>	Datum	Status	Zählteil	
			Erstelldatum 31.05.2022	Entwurf	Blatt 9 / 9	
	Objektkname : 380-kV-Ltg. Altheim - Matzenhof Teilabschnitt 1: 380-kV-Ltg. Altheim - Adlkofen B151					
	Klassifikation Mastprinzipzeichnung				ohne Maßstab	
Titel Mast Nr. 5 (B58) WA160-22,00 mit Knickstoß		Planfeststellungsunterlage		Anlage 6		