



380-kV-Leitung Altheim - Matzenhof

Teilabschnitt 1: 380-kV Ltg. Altheim - Adlkofen B151

Lageplan / Bauwerksplan

Mast Nr. 1 - Mast Nr. 3
2 Deckblatt

- 1** 380-kV-Ltg. Altheim - Matzenhof / Teilabschnitt 1: 380-kV Ltg. Altheim - Adlkofen B151
Errichtung von Mast Nr. 1 (Anbindung Portal UW Altheim) - Anbindung an Mast Nr. 125 (B116)
- 3** 220-kV Ltg. Altheim - St. Peter B104
Abbau zwischen UW Altheim und Mast Nr. 22 ohne UW-Portal und Mast 22
- 5** 220-kV Ltg. Altheim - St. Peter B104
Errichtung eines Freileitungs- / Baueinsatzkabelprovisorium zwischen Mast Nr. 2 und Mast Nr. 7
- 9** 110-kV Ltg. Altheim - Geisenhausen (-Töging) B58 Bayernwerk Netz GmbH
Errichtung eines Gemeinschaftsmastes Mast Nr. 3 und Abspannmast Nr. 5
Errichtung eines Freileitungs- / Baueinsatzkabelprovisorium zwischen Mast Nr. 3 und Mast Nr. 5 Mast Nr. 6


Legende:

<p>Masttyp</p> <p>Bemaßung des Schutzbereiches in Feldmitte / am Mast</p>	<ul style="list-style-type: none"> 1 Bauwerksnummer Ⓢ Eigentümer Schlüsselnummer 37 Flurstücksnummer ⊗ Abspannmast ⊠ Tragmast ⊗ Rückbau Hoch- u. Mittelsp.-Ltg. — Antrag weiterhin gültig — Antrag geändert — Deckblatt — Deckblatt geändert — 2 Deckblatt Neuer Stand 	<p>Grenzen:</p> <ul style="list-style-type: none"> Land Kreis Stadt / Gem. Gemarkung Flur Flurstück Flurbereinigung <p>Geobasisdaten: Bayerische Vermessungsverwaltung</p>
---	---	--

Planfeststellungsunterlage

Aufgestellt : 15.11.2013
 Bayreuth 30.05.2022
 TenneT TSO GmbH
 i.V. gez. Thomas Ehrhardt-Unglaub i.A. gez. Dirk Daßler

	Maßstab	Einheit	
	Länge=1:2500	Meter	
	Datum	Name	
	Bearb. 24.04.2013	Barthuber	
	Gepr. 15.11.2013	Hochholzer	
	Norm		
	Servicebereich CeGIT		
a	2 Deckblatt	30.05.2022	De
a	Deckblatt	22.11.2021	Deindl
Zust.	Änderung	Datum	Name Urspr.:

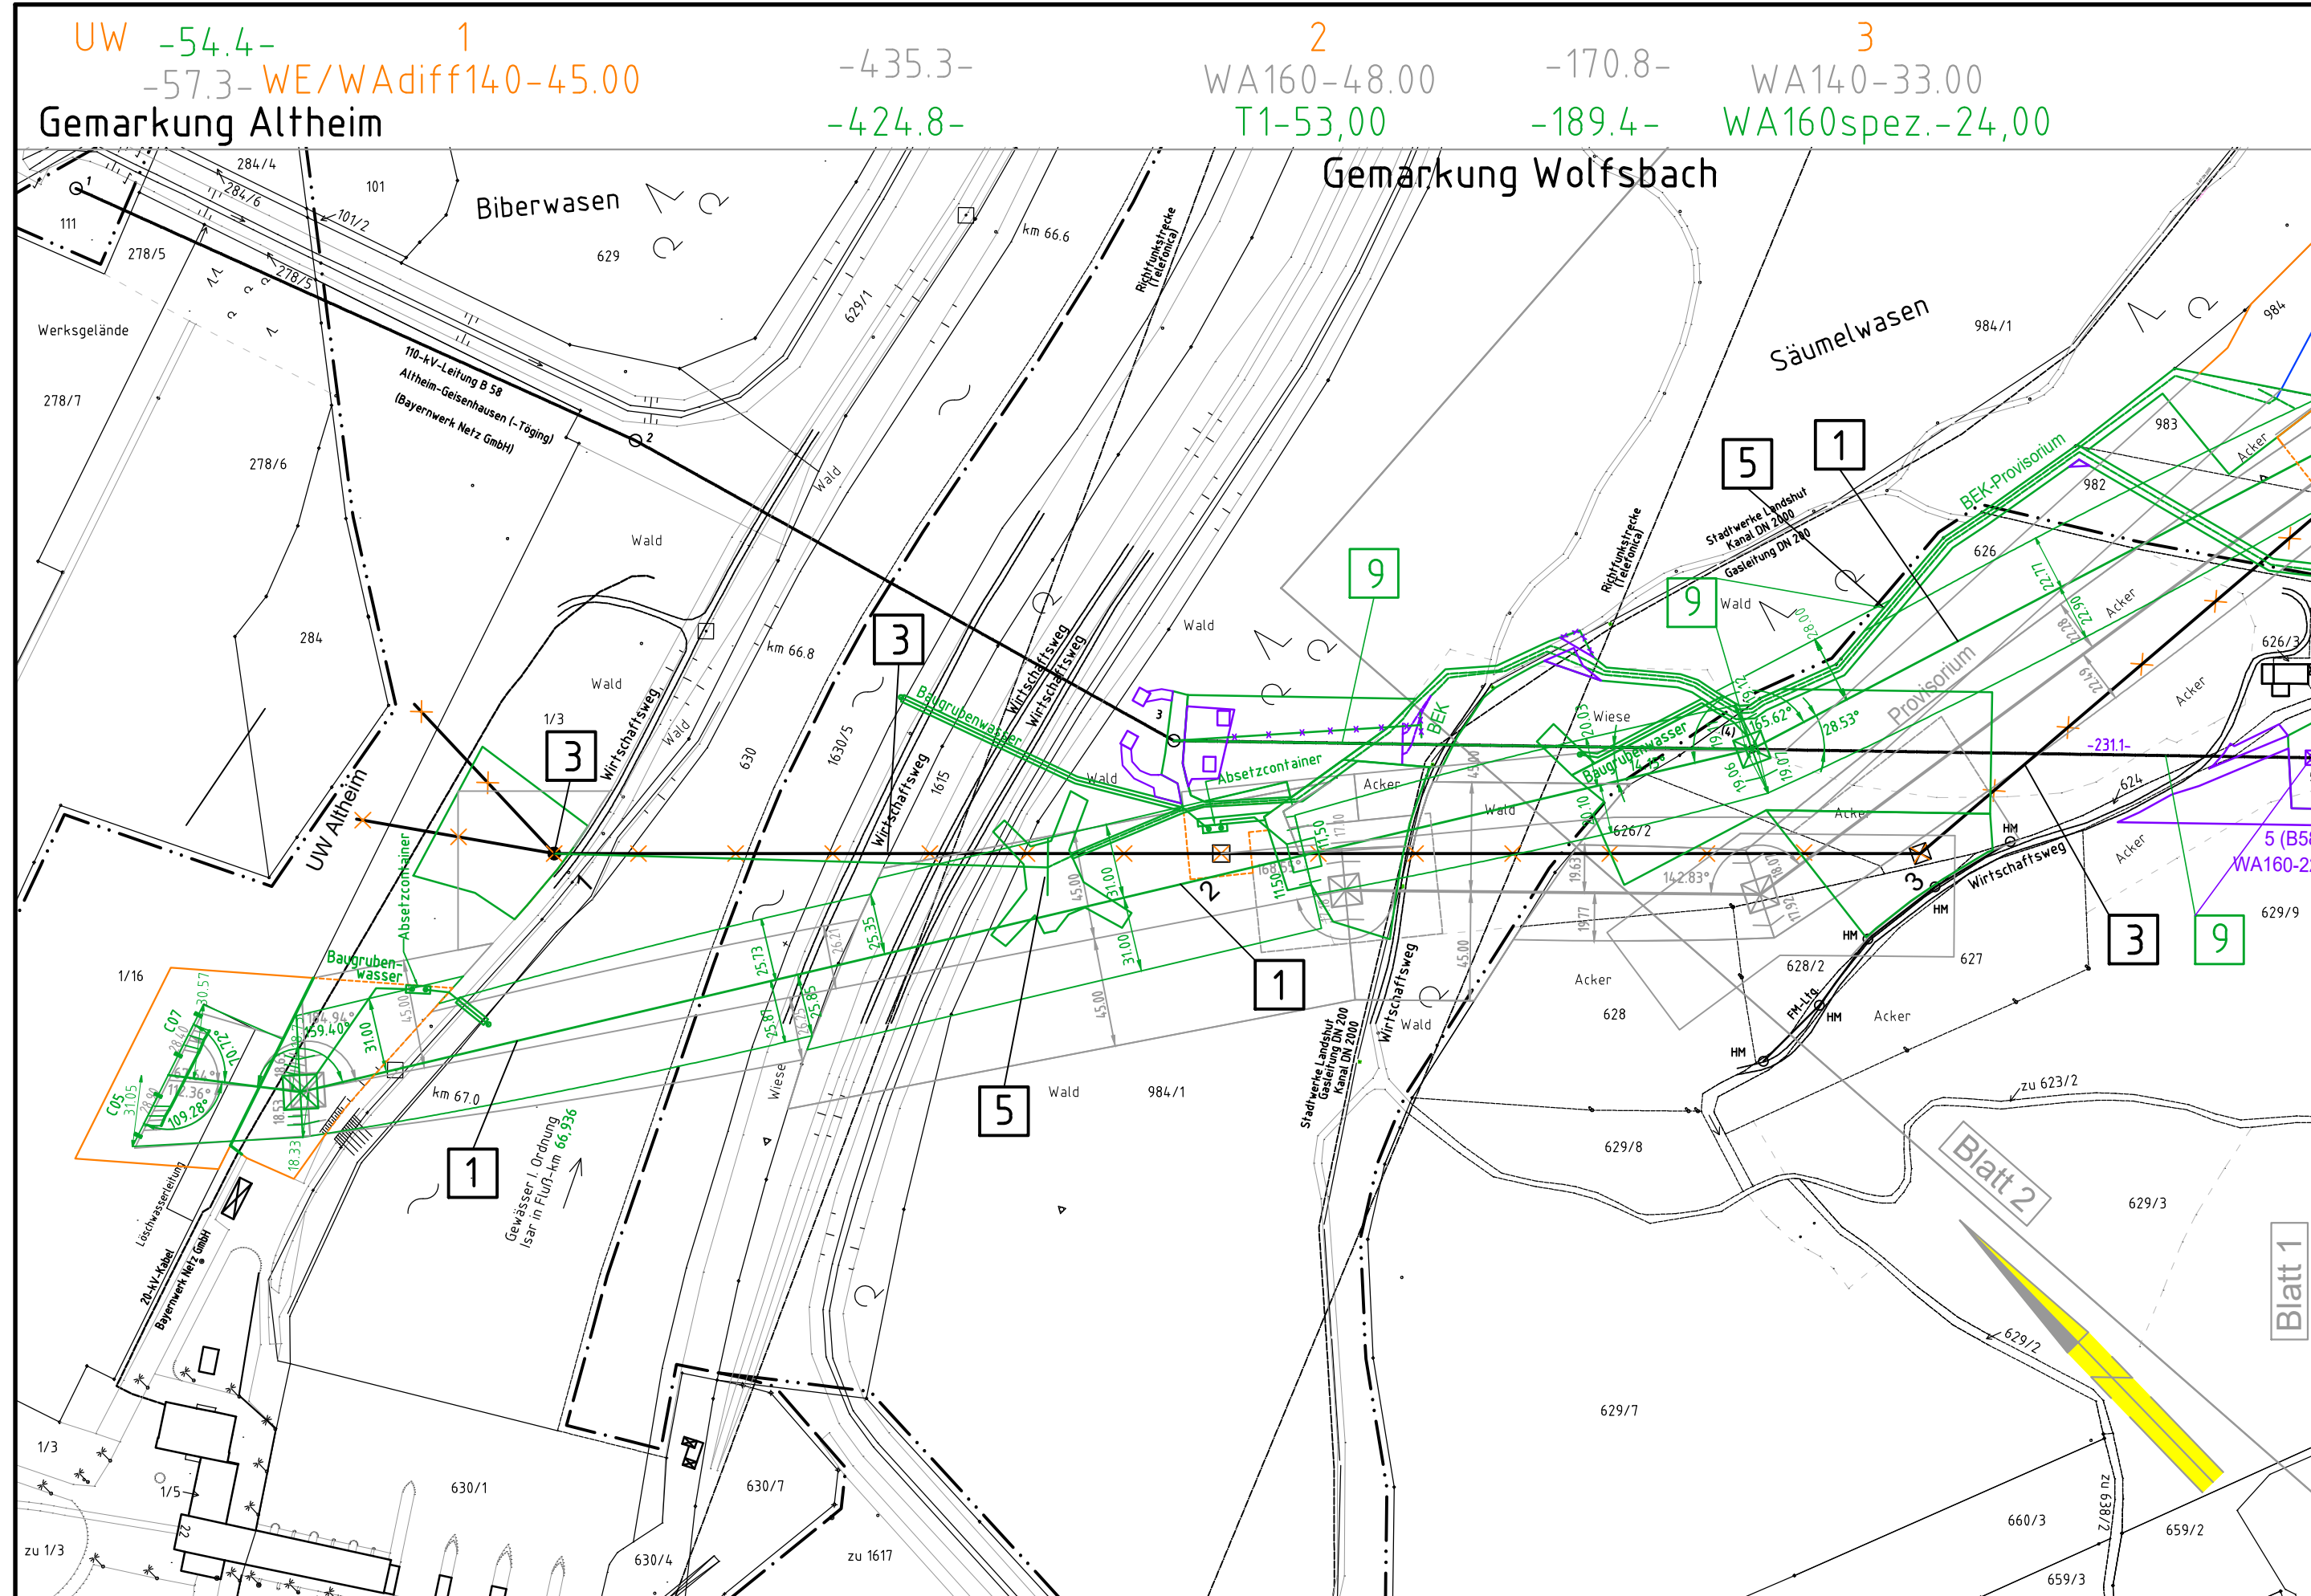

Gemarkung Ohu
Gemeinde Essenbach
Landkreis Landshut

Gemarkung Frauenberg
Kreisfreie Stadt Landshut
Landshut (Stadt)

Gemarkung Frauenberg