

18
WA140-42.00

-461.9-

19
WA140-30.00
WE/WAdiff140-30,00

-340.4-

125 (B116)
WA140-180 mit Harfe
WAZ160-27,00-47,00



Anlage 7.1
Blatt 6 / 6

380-kV-Leitung Altheim - Matzenhof Teilabschnitt 1: 380-kV Ltg. Altheim - Adlkofen B151 Lageplan / Bauwerksplan Mast Nr. 18 - Mast Nr. 125 (B116) Deckblatt

- 1** 380-kV-Ltg. Altheim - Matzenhof / Teilabschnitt 1: 380-kV Ltg. Altheim - Adlkofen B151
Errichtung von Mast Nr. 1 (Anbindung Portal UW Altheim) - Anbindung an Mast Nr. 125 (B116)
- 2** 380-kV Ltg. Ottenhofen - Isar B116
Mast Nr. 125 der bestehenden 380kV-Freileitung Ottenhofen - Isar Nr. B116 ist zu ersetzen
- 3** 220-kV Ltg. Altheim - St. Peter B104
Abbau zwischen UW Altheim und Mast Nr. 22 ohne UW-Portal und Mast 22
- 4** 220-kV Ltg. Altheim - St. Peter B104
Abbau zwischen Mast Nr. 22 und Mast Nr. 25 mit Mast 22, ohne Mast 25, ohne Mast 25
- 7** 220-kV Ltg. Altheim - St. Peter B104
Errichtung eines Freileitungsprovisoriums/ Baueinsatzkabelprovisoriums zwischen Mast Nr.17 ~~19~~ und Mast Nr. 22
- 8** 380-kV Ltg. Ottenhofen - Isar B116
Errichtung eines Freileitungsprovisoriums zwischen Mast Nr. 124 und Mast Nr. 126
- 11** Schutzgerüst an Straßen und Wegen

Legende:

	Bauwerksnummer		Land
	Eigentümer Schlüsselnummer		Kreis
	Flurstücksnummer		Stadt / Gem.
	Abspannmast		Gemarkung
	Tragmast		Flur
	Rückbau Hoch- u. Mittelsp.-Ltg.		Flurstück
	Antrag weiterhin gültig		Flurbereinigung
	Antrag geändert		
	Deckblatt		
	Deckblatt geändert		
	2 Deckblatt Neuer Stand		


	1 Mastnummer	2 Länge von Mast zu Mast	
	WA160-24.00	-325.0-	T1-26.00
	Masttyp	Trassenachse	
	Schutzbereich	äußeres Leiterseil	
	Schutzbereichsbegrenzung	Bemaßung des Schutzbereiches in Feldmitte / am Mast	

	Geobasisdaten: Bayerische Vermessungsverwaltung
--	---

Planfeststellungsunterlage

Aufgestellt : 45.11.2013
 Bayreuth 20.06.2022
 TenneT TSO GmbH
 i.V. gez. Thomas Ehrhardt-Unglaub i.A. gez. Dirk Daßler

	Maßstab	Einheit	
	Länge=1:2500	Meter	
	Datum	Name	
	Bearb. 24.04.2013	Barthuber	
	Gepr. 15.11.2013	Hochholzer	
	Norm		
	Servicebereich CeGIT		
b	2 Deckblatt	20.06.2022	De
a	Deckblatt	10.02.2021	Deindl
Zust.	Änderung	Datum	Name
		Urspr.:	

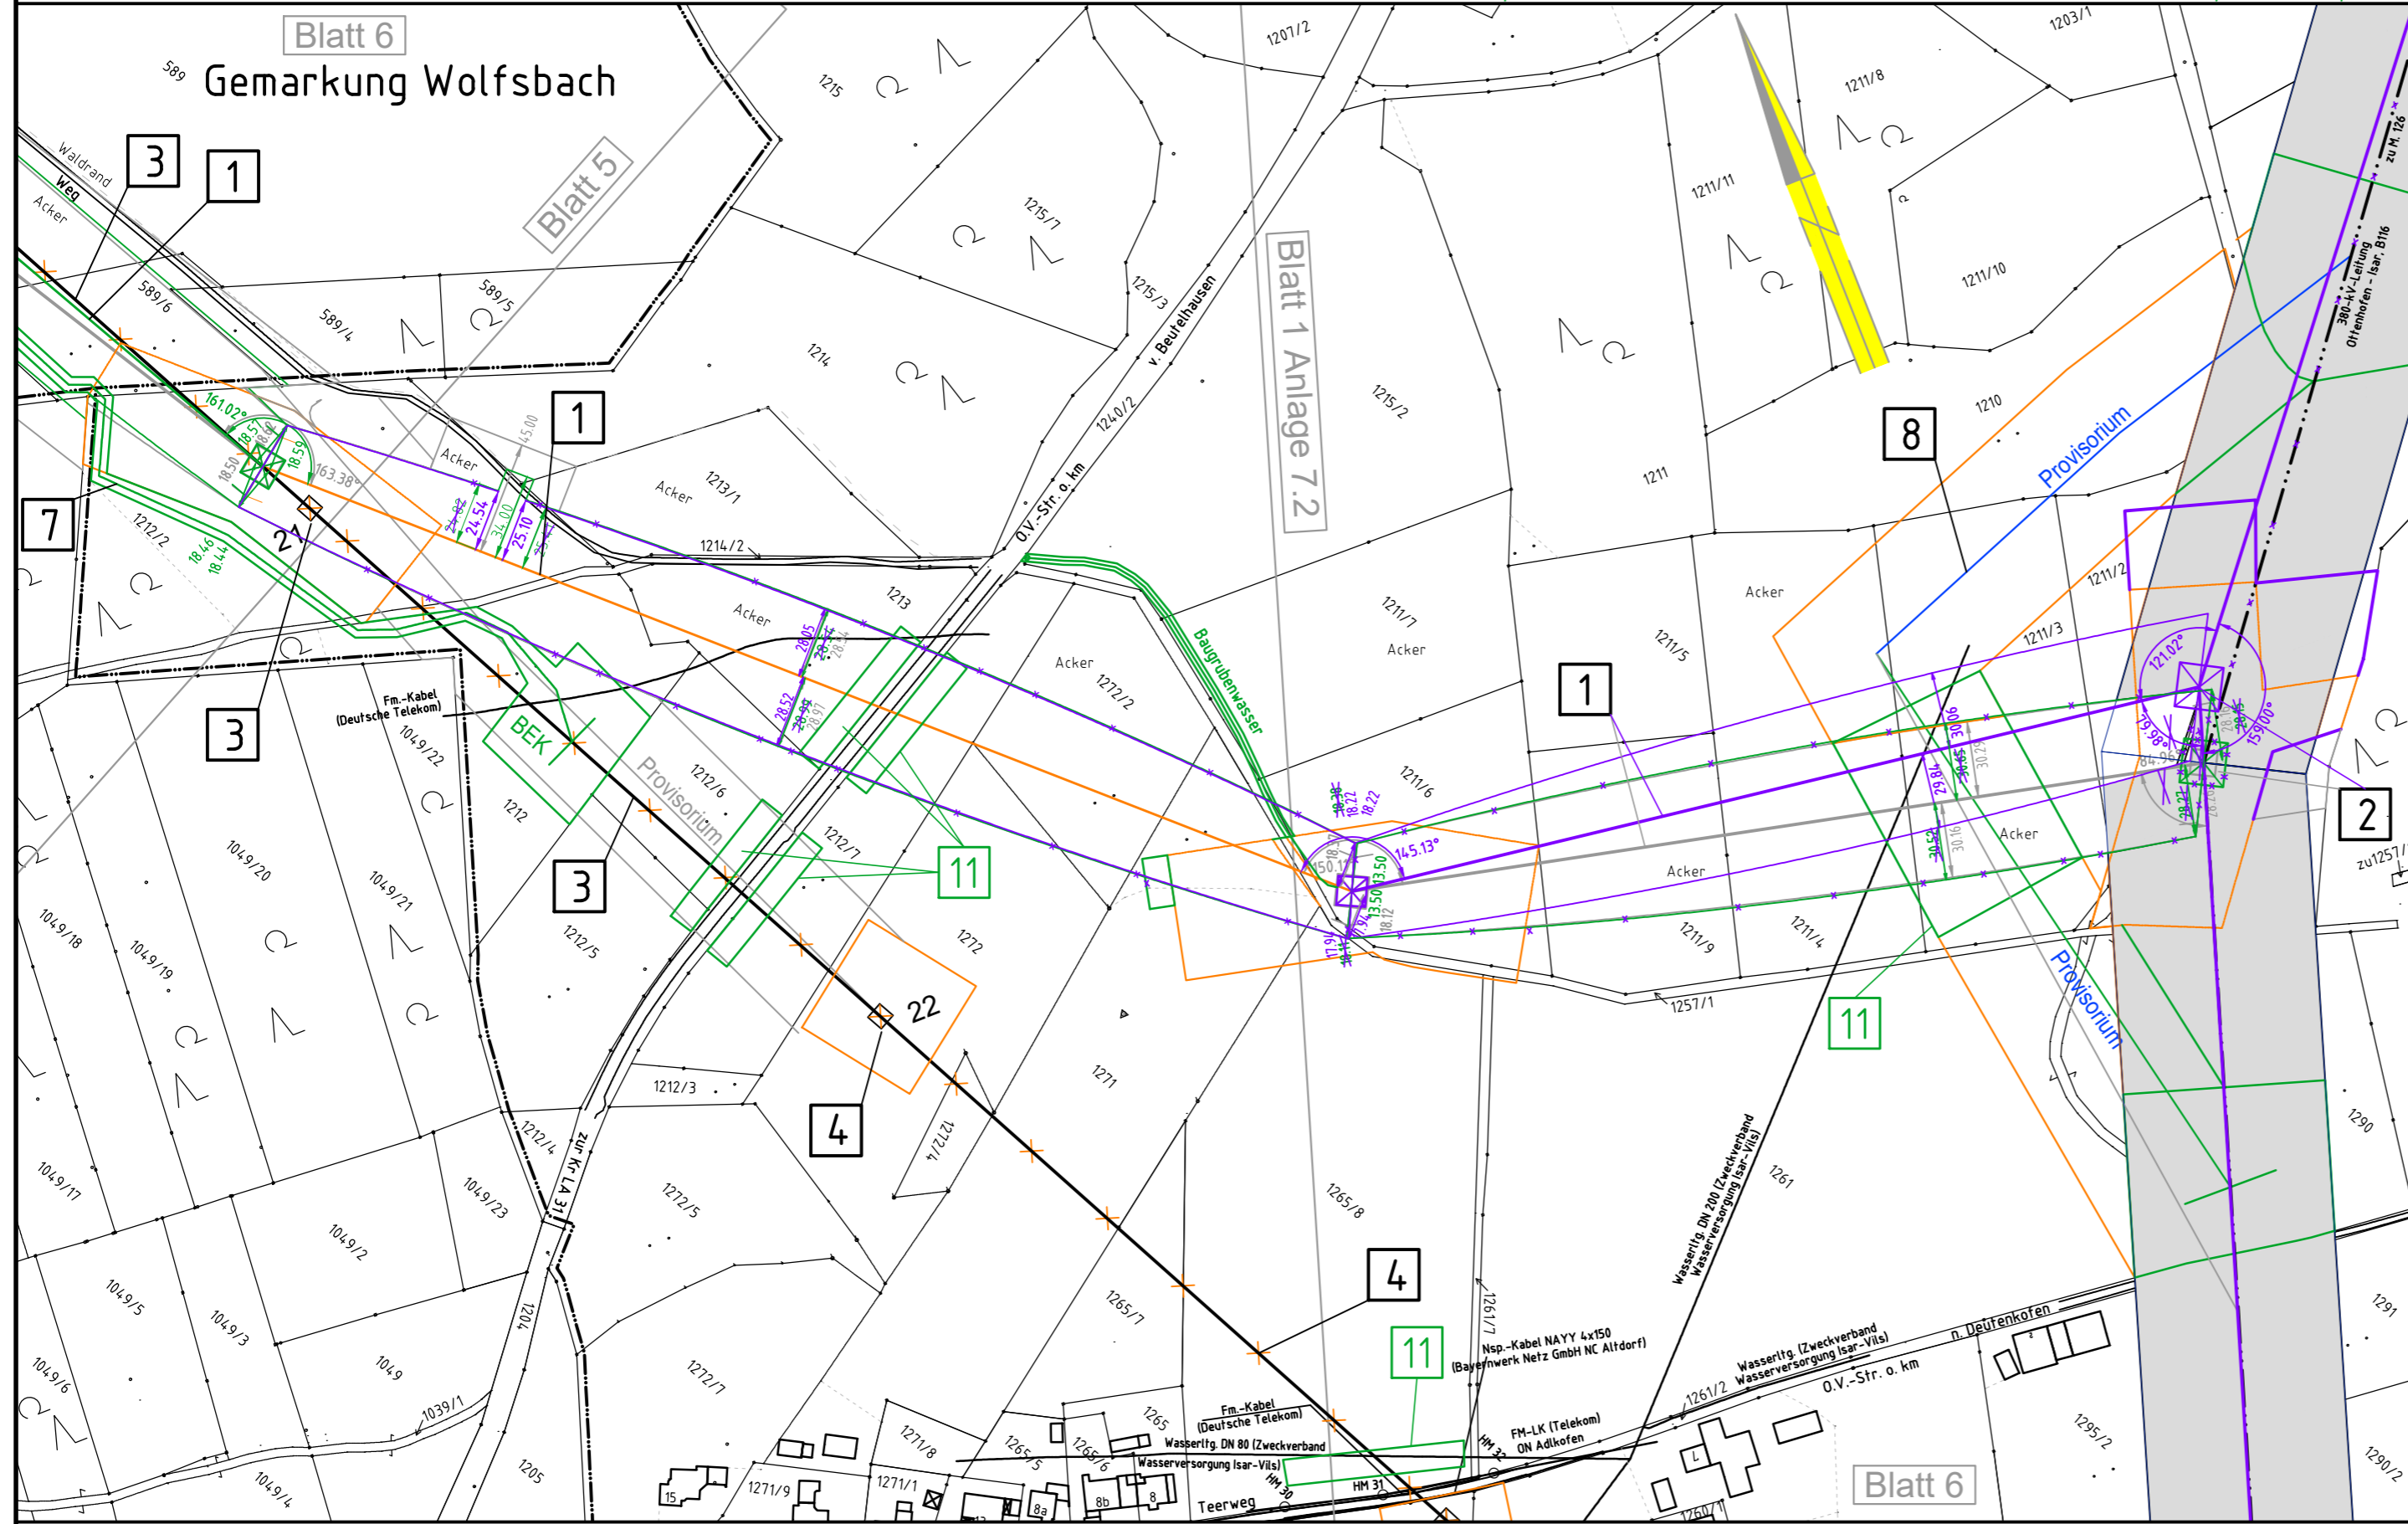

Gemarkung Deutenkofen
Gemeinde Adlkofen
Landkreis Landshut

Gemarkung Oberaichbach