


Vegetation innerhalb eines 2 x 45m - Schutzstreifens
 Vegetation ausserhalb eines 2 x 45m - Schutzstreifens
 Antrag weiterhin gültig
 Antrag geändert
 Deckblatt Neuer Stand

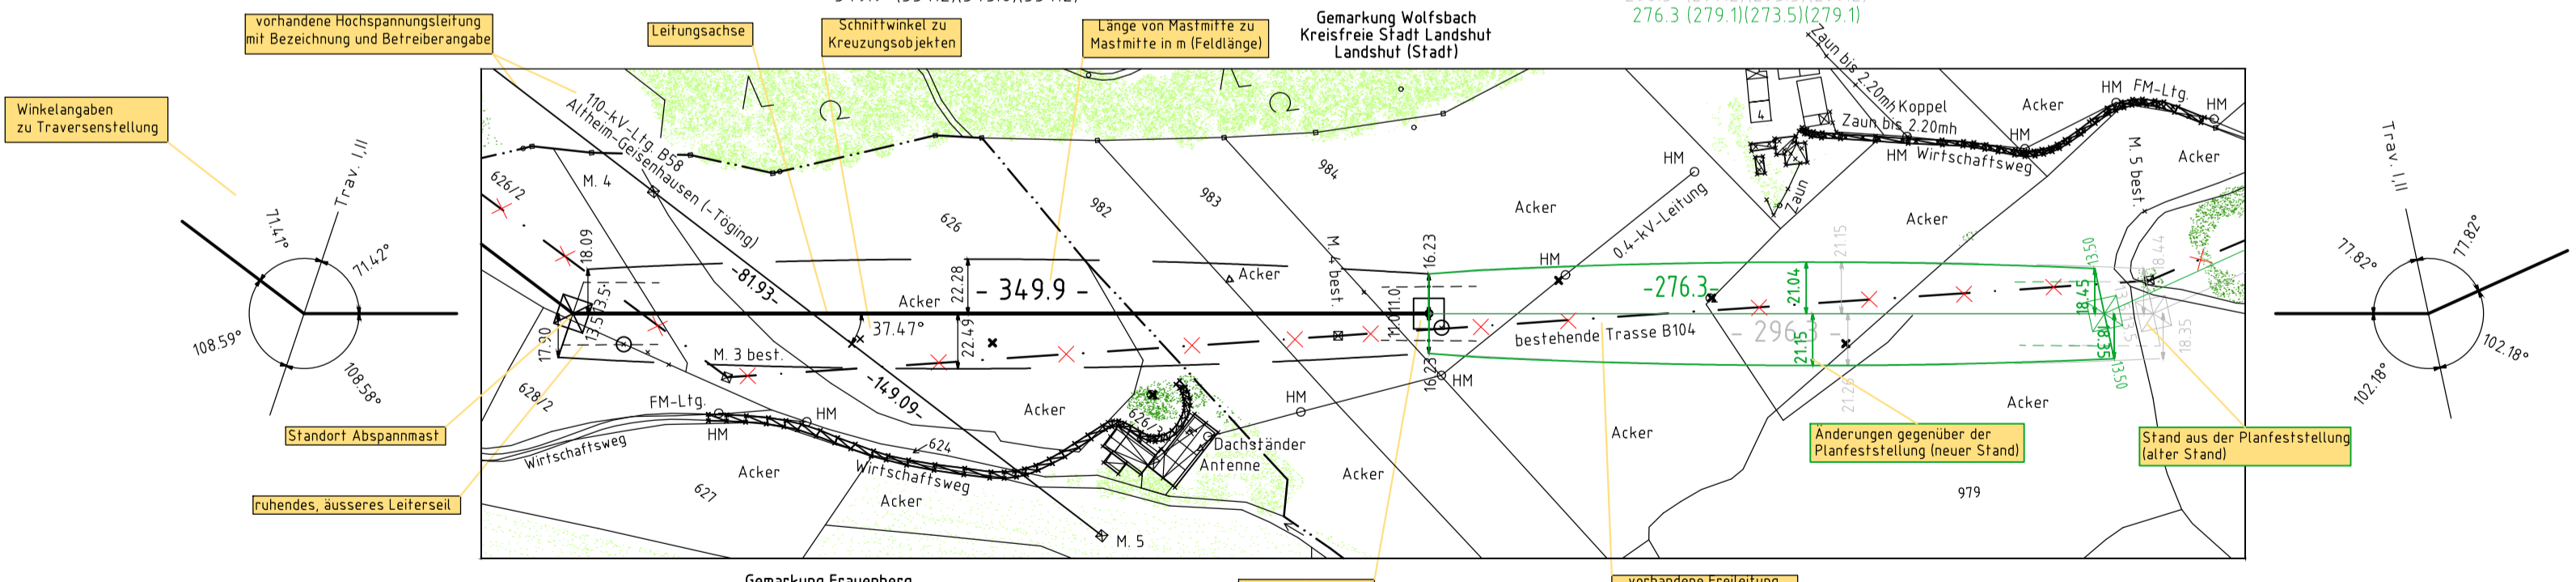

Anlage 8.0
 Blatt 1 / 1

Tennet
 Taking power further

380-kV Leitung Altheim - Matzenhof
Teilabschnitt 1: 380-kV Ltg. Altheim - Adlkofen B151

LÄNGENPROFIL
von Bauwerk Nr. 1

Deckblatt

Erläuterung zur Anlage 8.x (Längenprofil)

Geobasisdaten: Bayerische Vermessungsverwaltung

Planfeststellungsunterlage

Aufgestellt: 13.03.2020
 Bayreuth
 TenneT TSO GmbH

i.V. gez. Thomas Ehrhardt-Unglaub i.A. gez. Dirk Dafler

SPiE	Maßstab	Einheit
	Länge: 1:2500 Höhe: 1: 500	Meter
Bearb. 18.04.2013 Gepr. 15.11.2013	Datum	Name
	18.04.2013	Oberreiter / Perlt
Norm	Servicebereich CegIT	
	Tennet Taking power further	
Zust. Änderung	Datum	Name Urspr.