



380-kV-Leitung Altheim - Matzenhof Teilabschnitt 1: 380-kV Ltg. Alheim - Adlkofen B151

Grunderwerbsplan

Mast Nr. 7 - Mast Nr. 9

2 Deckblatt

Legende:

Eigentümer Schlüsselnummer
 1 Eigentümerschlüsselnummer
 1 Eigentümerschlüsselnummer zu entlastende Fläche

Flurstücksnummer
 37 vorübergehende Beanspruchung
 Mastzufahrt temporär
 Mastzufahrt dauerhaft

Abspannmast
 Tragmast

Rückbau
 Hoch- u. Mittelsp.-Ltg.
 Freileitungsprovisorium/
 Baueinsatzkabel

Grenzen:
 Land
 Kreis
 Stadt/Gem.
 Gemarkung
 Flur
 Flurstück
 Flurbereinigung


Antrag weiterhin gültig
Antrag geändert
Deckblatt
Deckblatt geändert
2 Deckblatt Neuer Stand

Geobasisdaten: Bayerische Vermessungsverwaltung

Planfeststellungsunterlage

Aufgestellt :
 Bayreuth ~~15.11.2013~~
 TenneT TSO GmbH 30.05.2022
 i.V. gez. Thomas Ehrhardt-Unglaub i.A. gez. Dirk Daßler

		Maßstab	Einheit
		Länge=1:2500	Meter
		Datum	Name
		Bearb. 02.05.2013	Barthuber
		Gepr. 15.11.2013	Hochholzer
		Norm	
		Servicebereich CeGIT	
B	2 Deckblatt	30.05.2022	De
A	Deckblatt	27.01.2021	De
Zust.	Änderung	Datum	Name
			Urspr.:

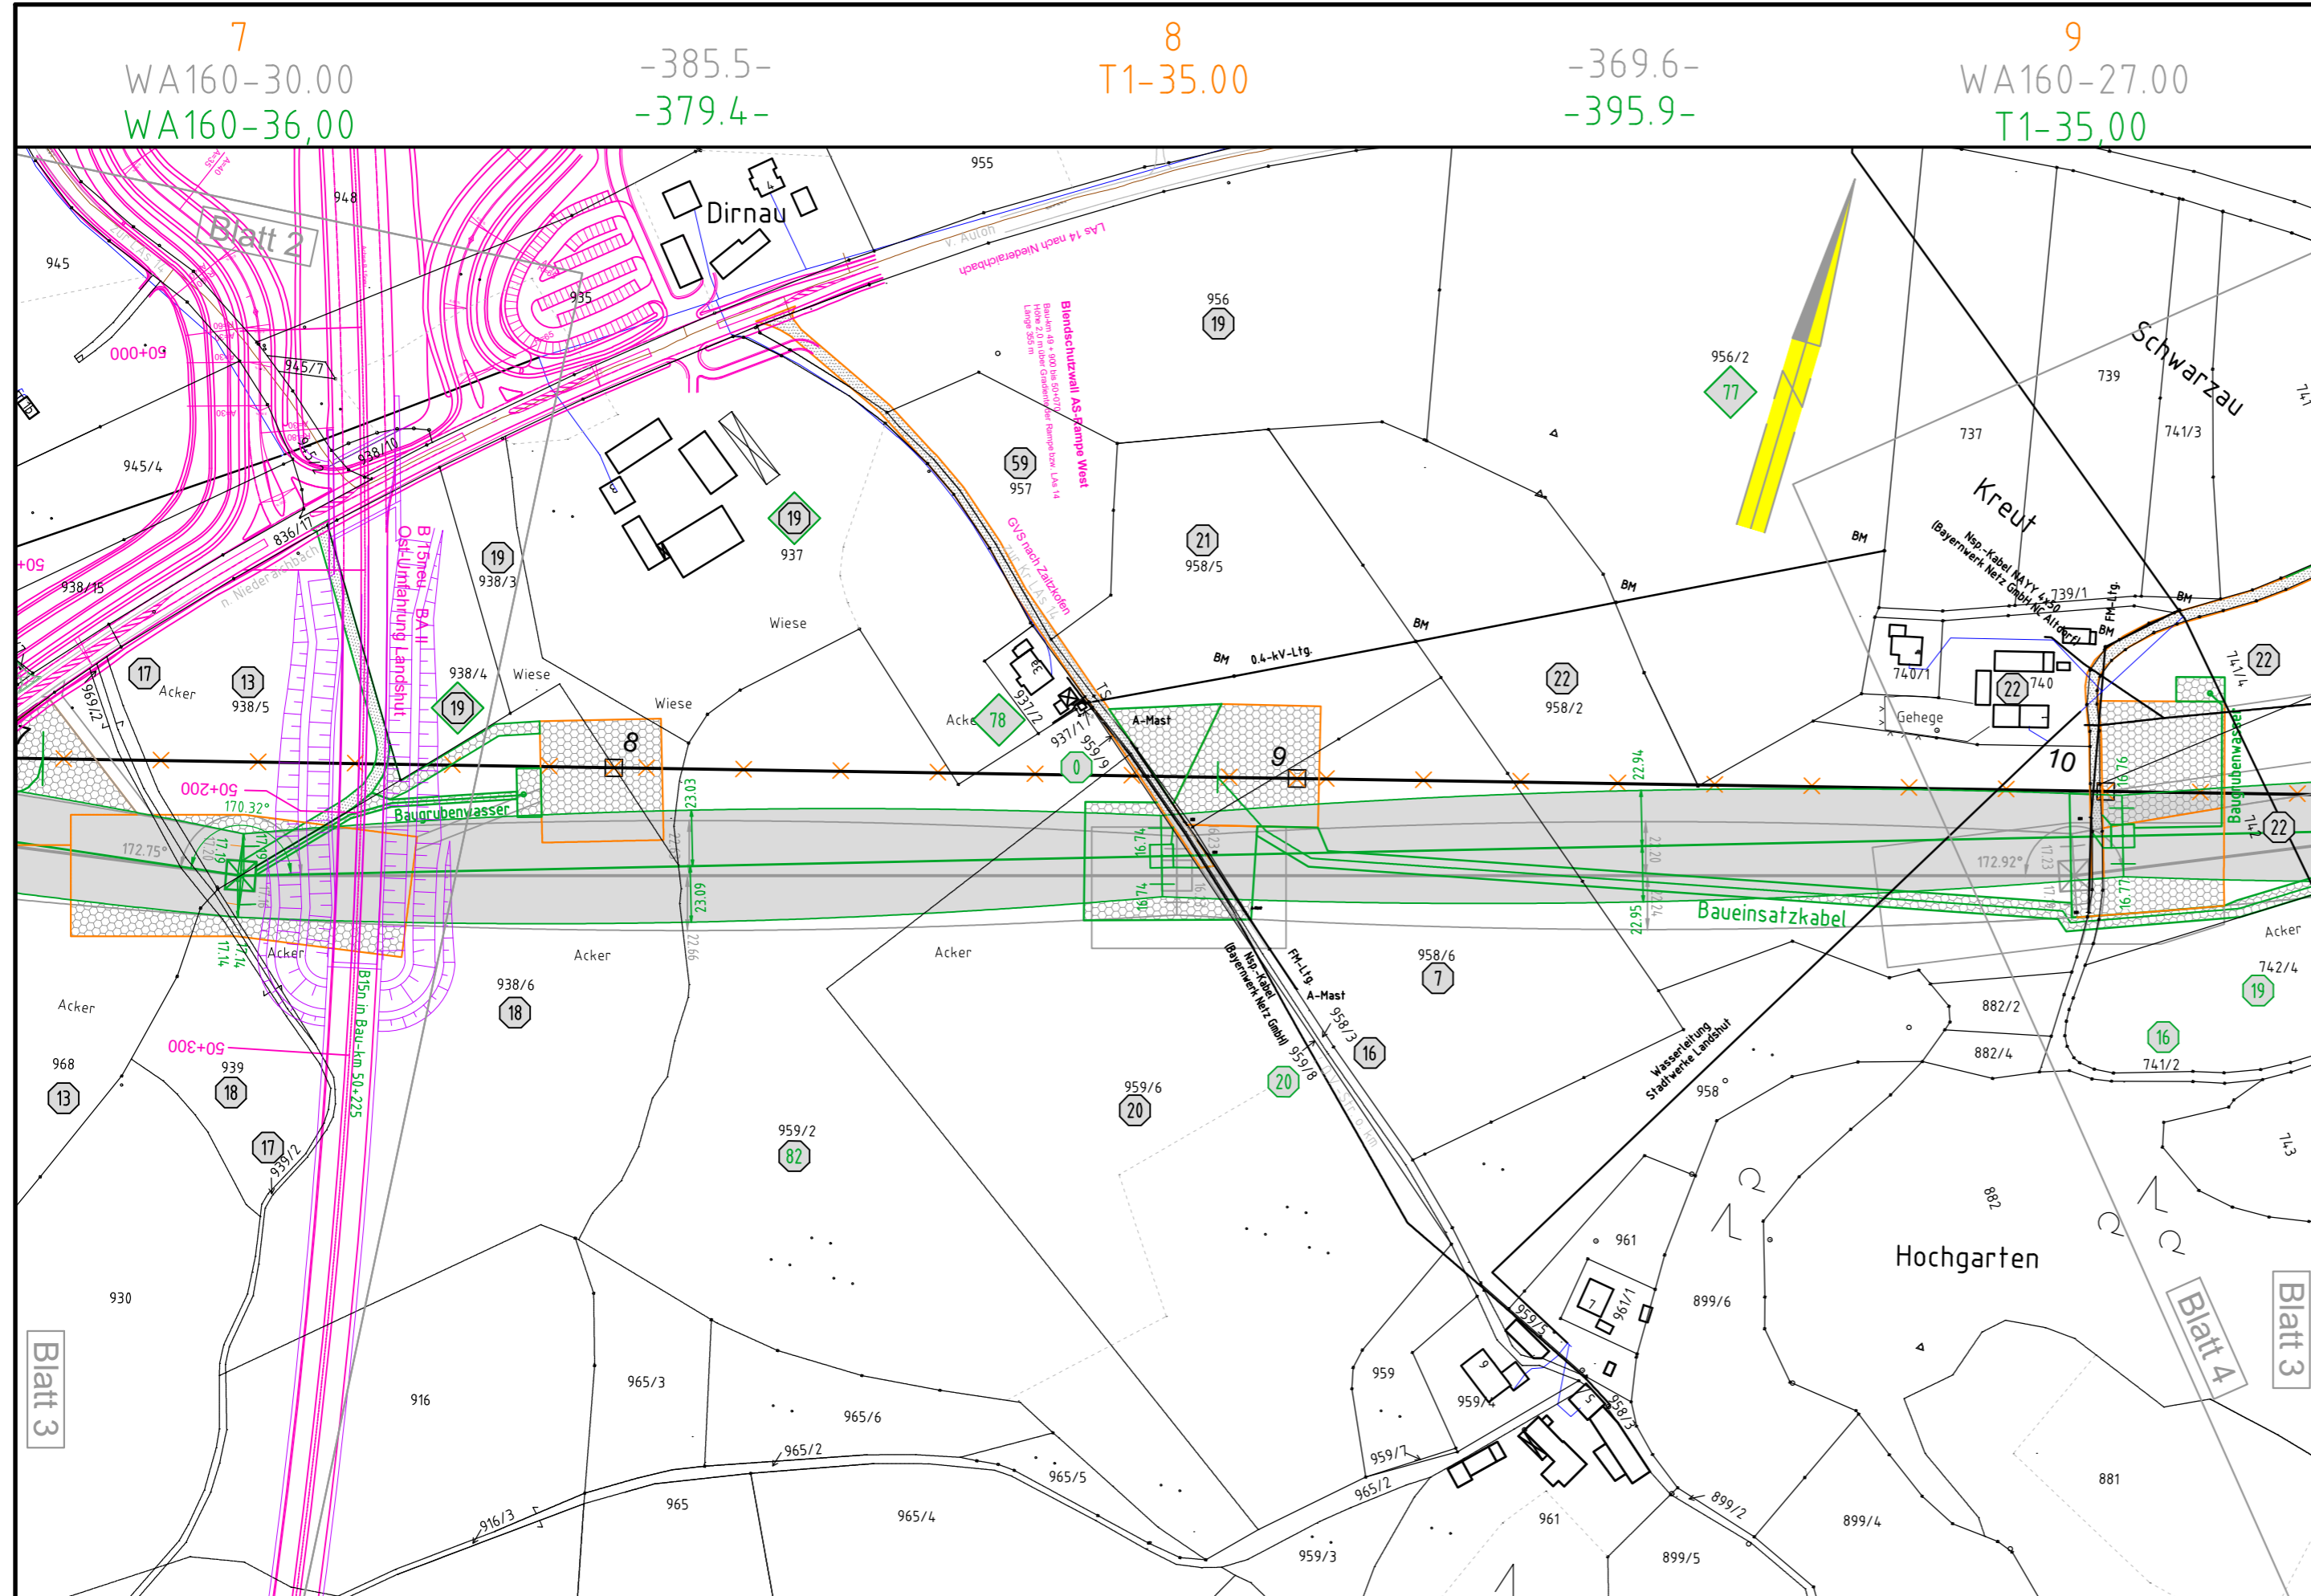

Gemarkung Wolfsbach
 Kreisfreie Stadt Landshut
 Landshut (Stadt)

Blatt 2 | Blatt 3 | Blatt 4