

Zeichenerklärung

Planung

- Baumaßnahme
- Knotenpunkt plangleich KV


Straßennetz

- A 3 Bundesautobahn
- B 16 Bundesstraße
- St 2233 Staatsstraße
- KEH 25 Kreisstraße
- kommunale Straße

Verwaltung

- - - Regierungsbezirksgrenze

Regierungsbezirk Niederbayern
Landkreis Kelheim

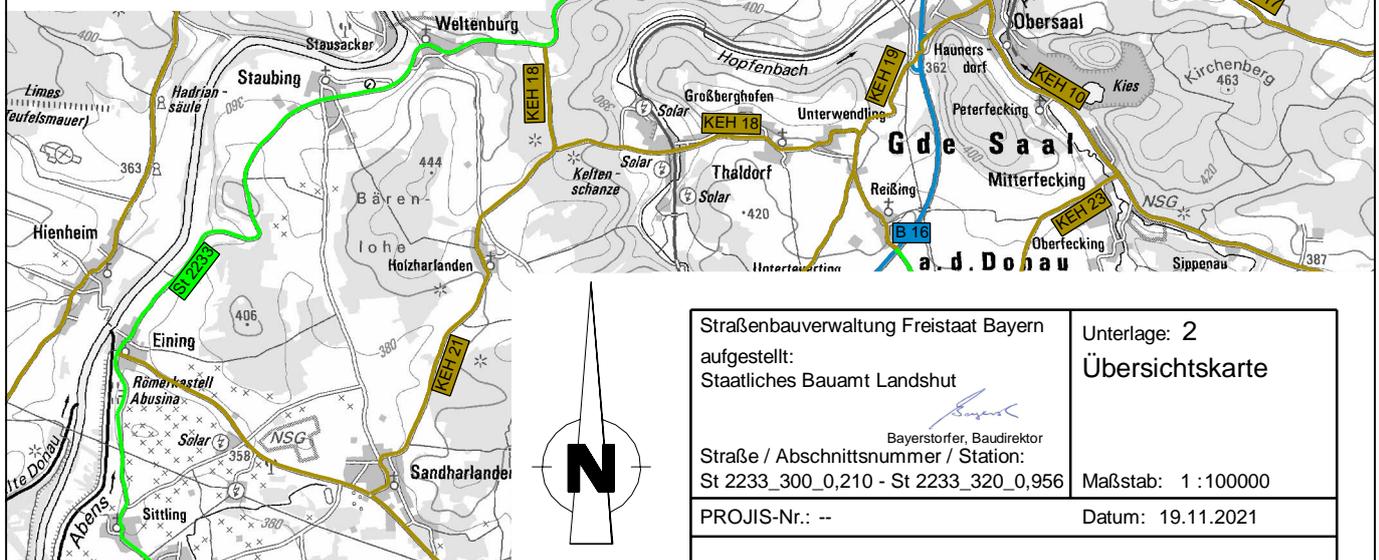

Straßenbauverwaltung Freistaat Bayern aufgestellt: Staatliches Bauamt Landshut	Unterlage: 2 Übersichtskarte
Bayerischer Baudirektor Straße / Abschnittsnummer / Station: St 2233_300_0,210 - St 2233_320_0,956	Maßstab: 1 : 100000
PROJIS-Nr.: --	Datum: 19.11.2021

**St 2233 Kelheim - St 2660 (Hemau)
Ausbau Kelheim - Ihrlersstein
Bau-km 0-400 bis 2+540**

© Bayerische Vermessungsverwaltung 2020
(Darstellung der Flurkarte als Eigentumsnachweis nicht geeignet)
© Bayerisches Landesamt für Umwelt, www.lfu.bayern.de
Lagefestpunkt im GK-System, Lagestatus 120 und
Höhensystem DHHN12, Höhenstatus 100