



Regelquerschnitt B 388 (RQ 15,5) Lärmschutzwall

(Bau-km 2+300)

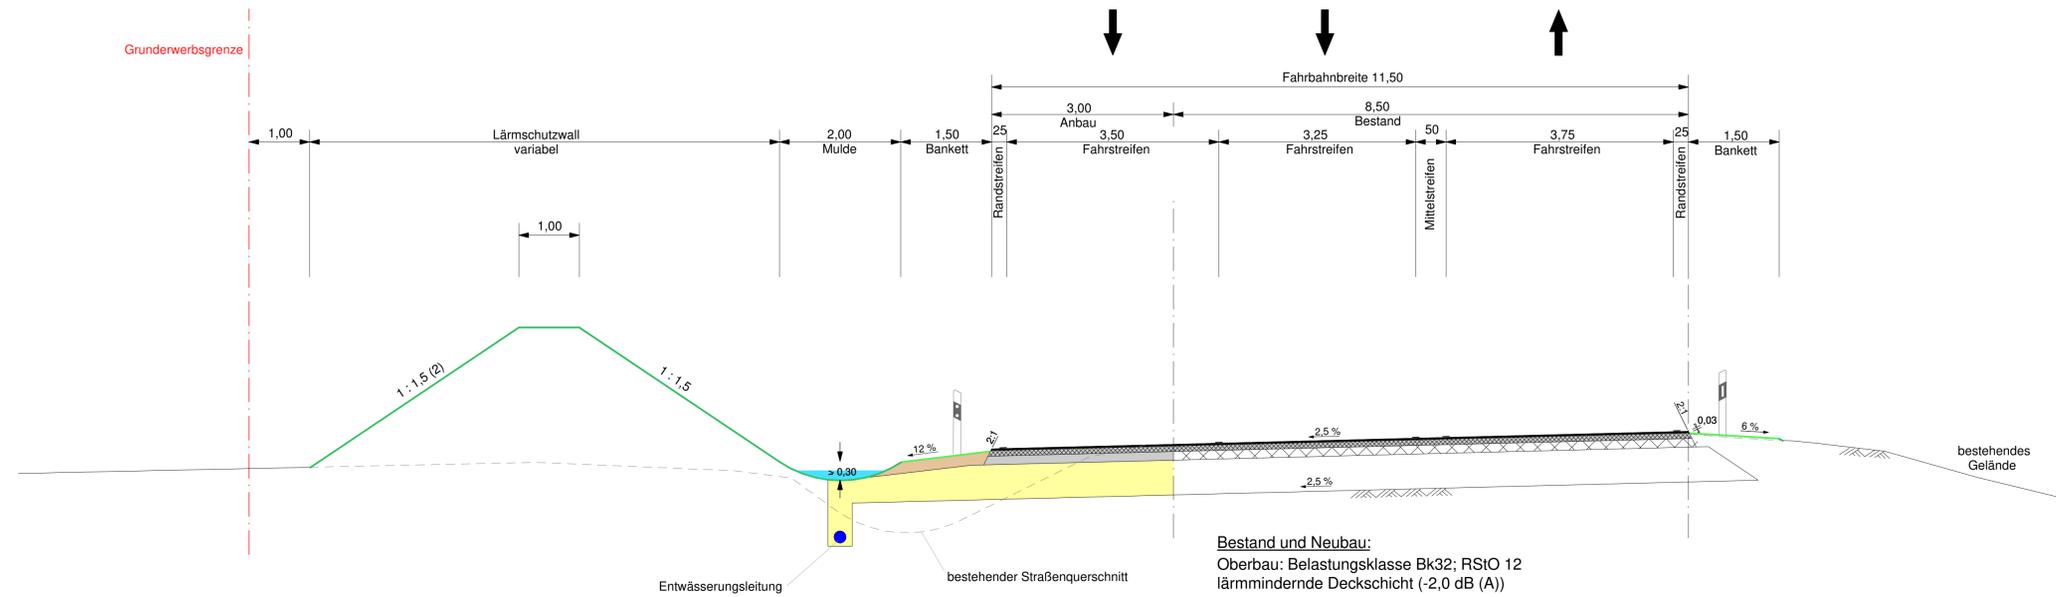

Regelquerschnitt B 388 (RQ 15,5) Lärmschutzwand

(Bau-km 0+300)

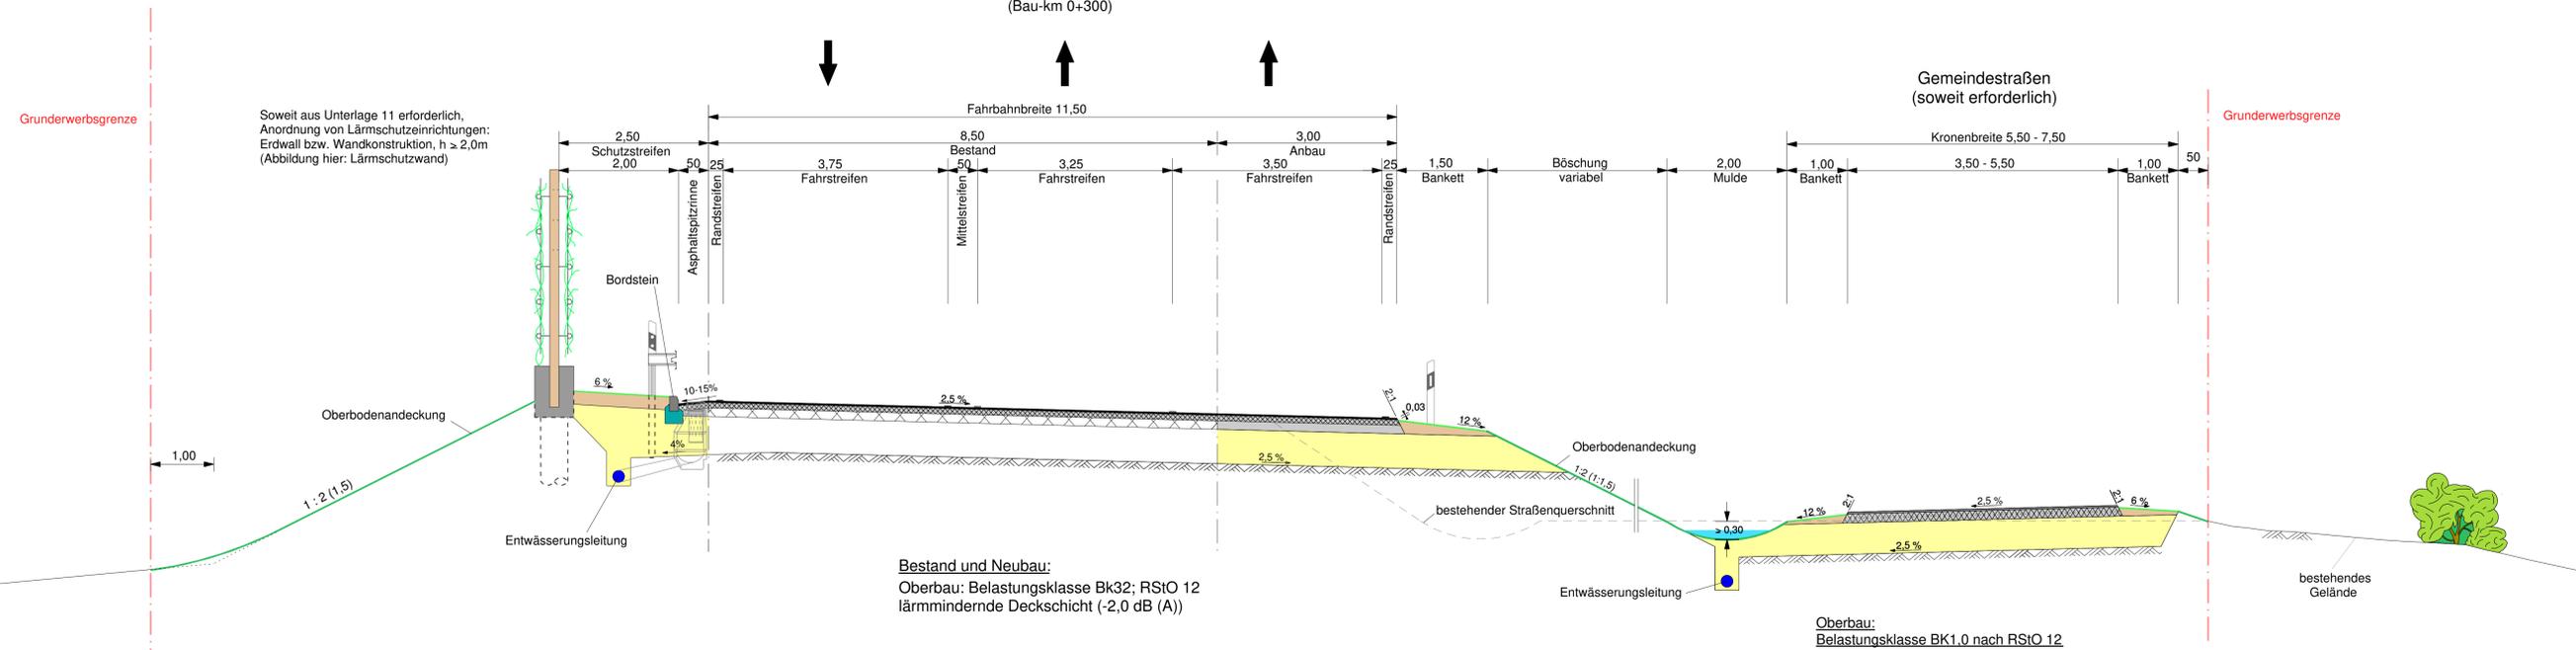

Planfeststellung vom 12.2007

Deckblatt vom 03.2018

BBI Niederlassung Dingolfing Marienplatz 19 D-84130 Dingolfing Tel: +49 8731 3165-0 Fax: +49 8731 3165-10 www.bbi-ingeneure.de		Datum Zeichen
bearbeitet	März 2018	Moser
gezeichnet	März 2018	Moser
geprüft	März 2018	Pritscher

Freistaat Bayern Staatliches Bauamt Passau Am Schandl 2, 94032 Passau Tel: +49 9941 151-101	Unterlage Blatt Nr. Datum Zeichen
PLANFESTSTELLUNG B 388; (Vilsbiburg - Pfarrkirchen) Ausbau zw. Eggenhofen - Pfarrkirchen Zusatzfahrstreifen BA11 mit Umbau des Lärmschutzwalls B 388 / PAN 20 Abschnitt 820; Station 0+000 - Abschnitt 840; Station 0,171 km +000 - Bau-km 3+070	bearbeitet gezeichnet geprüft März 2018 Hofbauer
Aufgestellt: Pfarrkirchen, 12.03.2018 Staatliches Bauamt Passau R. W u f k a, Ltd. Baudirektor	Regelquerschnitt B 388 Maßstab 1 : 50

Nicht Gegenstand der Teilplanfeststellung