## Art der Maßnahme

- A1 Ausgleichsmaßnahme
- G1 Gestaltungsmaßnahme
- S1 Schutzmaßnahme
- M1 Minimierungsmaßnahme
- Grenze der Ausgleichsmaßnahme

## Maßnahmen

- Strauchpflanzung
- Baum- und Strauchpflanzung
- Einzelbaumpflanzung (Laubbaum, Hochstamm)
- Anlage eines Uferbegleitgehölzes
- Landschaftsrasenansaat
- Anlage magerer Standorte mit Magerrasenansaat
- Anlage und Entwicklung von Extensivgrünland
- Entwickung von artenreichen Gras-Krautsäumen
- Ablagerung von Kies-, Sand-, Steinhaufen, Wurzelstöcken (Strukturanreicherung)
- Entsiegelung befestigter Flächen
- Schutzeinrichtung während der Bauzeit zur Begrenzung des Baufelds (gegebenenfalls Schutzzaun)
- Keine Inanspruchnahme schutzwürdiger oder empfindlicher Flächen

## Bestand

- Acker, Grünland
- Gehölzstrukturen
- Gewässer
- Biotop lt. Biotopkartierung Bayern
- B xy Biotop-Nummer lt. Biotopkartierung Bayern
- Ö „Eigenkartierter Biotop“
- kommunale Ausgleichsfläche

## Technische Planung

- Trasse des geplanten Vorhabens
  - Fahrbahn (asphaltiert)
  - Fahrbahn (unbefestigt)
  - Geh-/Radweg
  - Bankett
  - Entwässerungsmulde
- Auffüllung
- Ausschlitzung
- Lärmschutzwand
- Beeinträchtigungszone (50 m)

## Sonstige Darstellungen

- Gemarkung
- Gemeindegrenze

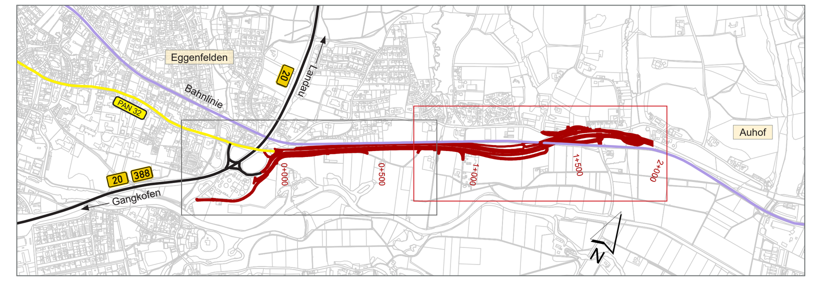

1 2

# Planfeststellung

vom 20.12.2007
mit Deckblättern vom 01.03.2018

## Tektur vom 01.07.2022

Teilplanfeststellung für den Ausbau der B 388
zwischen Eggenfelden und Auhof
(mit Ersatzneubau der Bahnbrücke Spanberg)

Bau-km 0+000 – Bau-km 1+900
B 388_820_0,072 – B 388_820_1,962

Staatliches Bauamt Passau
Pfarrkirchen, den 01.07.2022

S t ü m p f l, Baudirektor

Berthold Riedel *Büro für Landschaftsökologie, Biodiversität und Beratung*

Dipl.-Ing. Berthold Riedel
Stephanusstr. 2
84103 Postau

Tel.: 0157 / 719 868 52 | info@landschaftsoekologie-riedel.de

| | | |
|---|---|---|
| bearbeitet: | Juli 2022 | BR/WR |
| gezeichnet: | Juli 2022 | WR |
| geprüft: | Juli 2022 | BR |
| Unterschrift | | |

Berthold Riedel, Postau, 01.07.2022

Freistaat Bayern
Staatliches Bauamt Passau
Am Schanzl 2, 94032 Passau, Tel. 0851/5017-01

| | | |
|---|---|---|
| Unterlage | | 12.3 |
| Blatt Nr. | | 2 |
| | Datum | Zeichen |
| bearbeitet | | |
| gezeichnet | | |
| geprüft | Juli 2022 | Hofbauer |

P L A N F E S T S T E L L U N G

B 388; (Vilsbiburg) - (Pfarrkirchen)

**Ausbau zw. Eggenfelden - Pfarrkirchen**
**Zusatzfahrstreifen BAII**
**mit Umbau Knoten B 388 / PAN 20**

Abschnitt 820; Station 0,072 km - Abschnitt 840; Station 0,171 km
(Bau-km 0+000 - Bau-km 3+070)

Landschaftspflegerischer Maßnahmenplan
Bau-km 0+000 bis 0+750

Maßstab 1 : 1000

Aufgestellt:
Pfarrkirchen, den 01.03.2018

gez. R. W u f k a, Ltd. Baudirektor

Festgestellt gem. § 17 FStrG
durch Beschluss vom 18.12.2023
Nr. 32-4354.21-16/B388
Regierung von Niederbayern
Landshut, 18.12.2023
gez.
Kiermaier
Regierungsdirektor

Projekt: 206040-StBA-PA-Ausbau B388 BAII | Datei: