
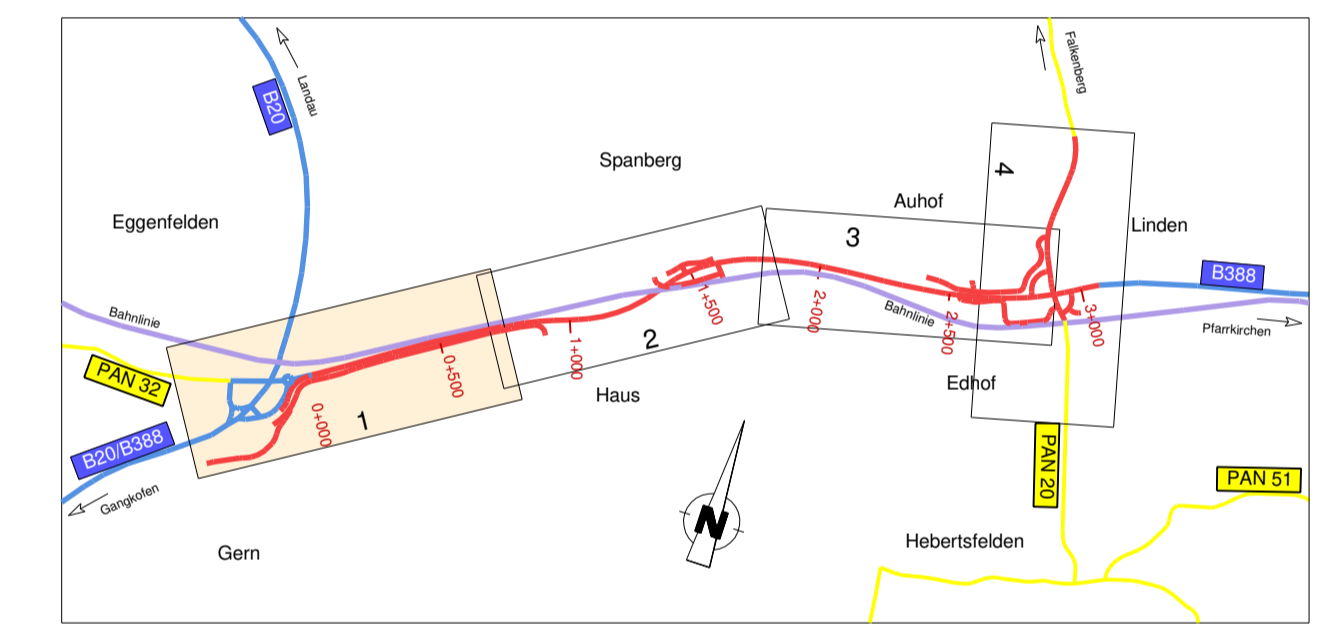


**Zeichenerklärung:**

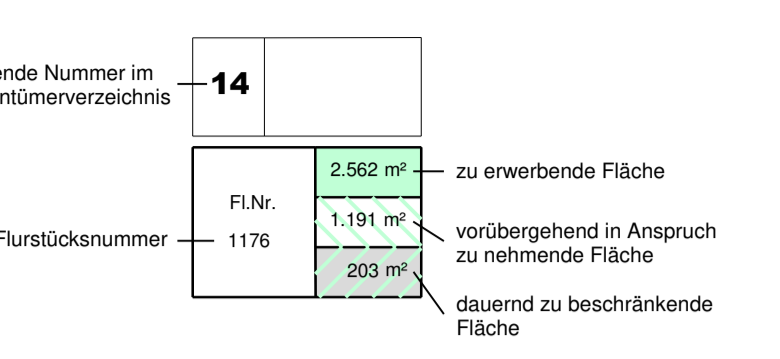

**Planfeststellung vom 20.12.2007**  
**Deckblatt vom 01.03.2018**

<p><b>BBI</b> Ingenieure GmbH          Niederfassung Dingolfing          Masengplatz 19          D-94130 Dingolfing          Tel: +49 8731 3155-0          Fax: +49 8731 3155-10          www.bbi-ingenieur.de</p>	Datum	Zeichen	
	bearbeitet	März 2018	Moser
	gezeichnet	März 2018	Moser
	geprüft	März 2018	Pritscher

<p>Freistaat Bayern          Staatliches Bauamt Passau          Am Schanal 2, 94032 Passau, Tel. 0851/5017-01</p>	Unterlage	<b>14.1</b>
	Blatt Nr.	<b>1</b>
<p><b>PLANFESTSTELLUNG</b></p> <p><b>B 388; (Vilsbiburg) - (Parrkirchen)</b>  <b>Ausbau zw. Eggenfelden - Parrkirchen</b>  <b>Zusatzfahrstreifen BAI</b>  <b>mit Umbau Knoten B 388 / PAN 20</b></p> <p>Abschnitt B20; Station 0,072 km - Abschnitt B40; Station 0,171 km          (Bau-km 0+000 - Bau-km 3+070)</p>		
bearbeitet		
gezeichnet	März 2018	Holbauer
geprüft		
<p><b>Grunderwerbsplan 1</b>          KV Altenburg-Haus          Bau-km 0+000 - 0+750</p>		
<p>Maßstab 1 : 1000</p>		

<p>Aufgestellt:          Parrkirchen, den 01.03.2018          Staatliches Bauamt</p> <p>R. W. Müller, LL. Bauingenieur</p>	<p>Festgestellt gem. § 17 FStiG          durch Beschluss vom 18.12.2023          Nr. 32-4354-21-16/B388          Regierung von Niederbayern          Landstuf. 18.12.2023</p> <p>gez.          Kiermaier          Regierungsdirektor</p>
--	--