


**380-kV-Leitung Pirach – Pleinting:  
Abschnitt 2 (St. Peter – Pleinting)**

**C.7.1 – Karten Umweltverträglichkeitsstudie (UVS) –  
Schutzgüter Kulturelles Erbe und sonstige Sachgüter**

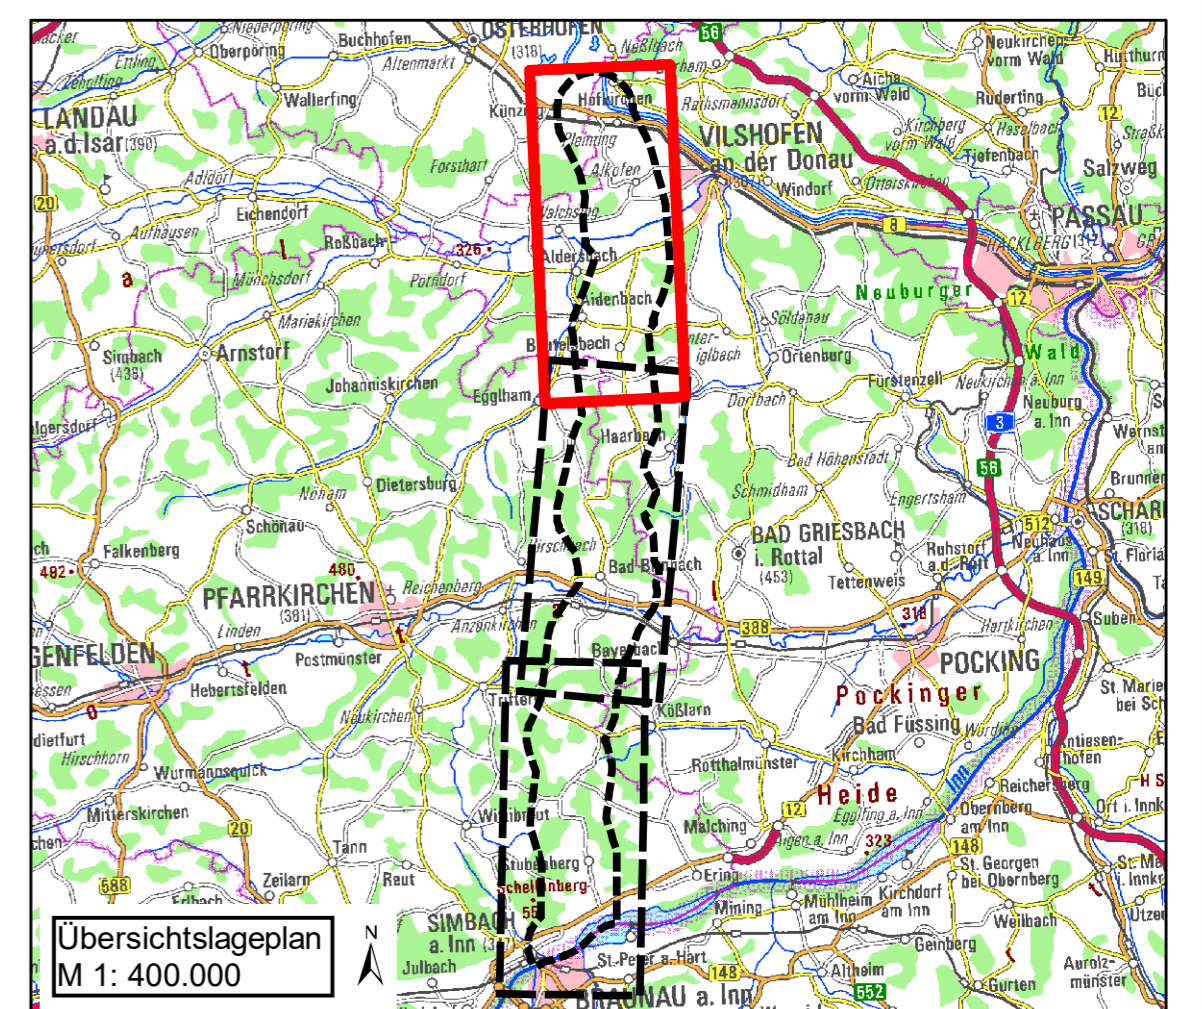

**Raumordnungsverfahren**

Aufgestellt:  
Bayreuth  
TenneT TSO GmbH

UV gez. Robert Menoch UV gez. Dirk Oeller

**Dr. Schober** Maßstab: 1:20.000 Einheit: Meter

	Datum	Name
Bearb.	11.03.2022	SPU
Gepr.	11.03.2022	SSch
Gez.	11.03.2022	Yes



Zust.	Änderung	Datum	Name	Urspr.