


Straßenquerschnitt RQ 10,5

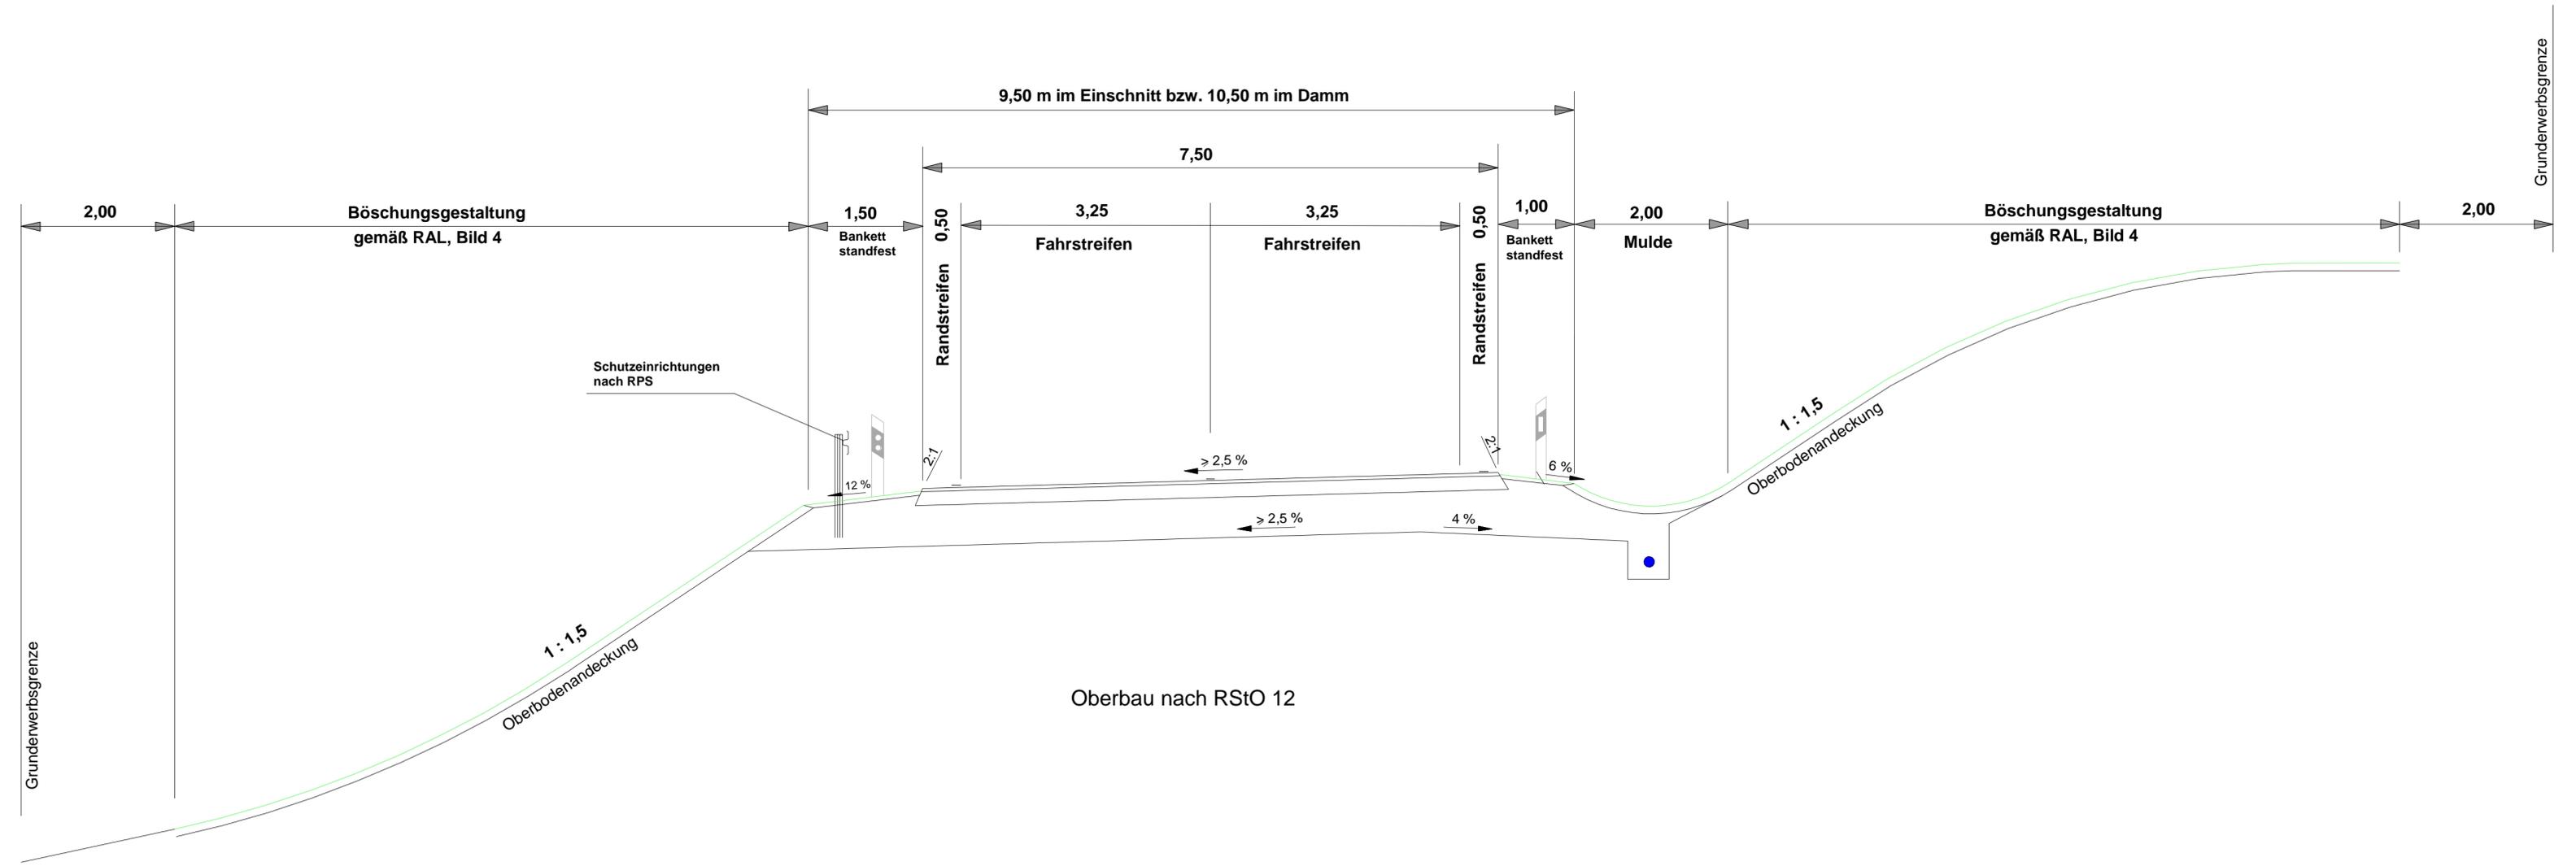

Freistaat Bayern Staatliches Bauamt Passau <small>Am Schandl 2, 94032 Passau, Tel. 0851/5017-01, Fax 0851/5017-1099, E-Mail: poststelle@stbapa.bayern.de</small>		Unterlage 6	
		Blatt Nr. Zeichen	
Planfeststellung		bearbeitet Juli 2017 Königseder A.	
St 2320		gezeichnet Juli 2017 Königseder A.	
Ausbau nördlich Untergriesbach (Leizesberg)		geprüft August 2017 B. Wufka	
Bau-km 0+000 - Bau-km 1+550 Abschnitt 140: Station 3,200 - Station 1,488		Straßenquerschnitt	
		Maßstab 1 : 50	
Aufgestellt: Passau, den 29.11.2019 Staatliches Bauamt			
gez. Wufka Ltd. Baudirektor			
Projekt: UntGries		Datei: Unterlage6.pdf	
<small>Geobasisdaten: © Bayerische Vermessungsverwaltung (Darstellung der Flurkarte als Eigentumsnachweis nicht geeignet)</small>			