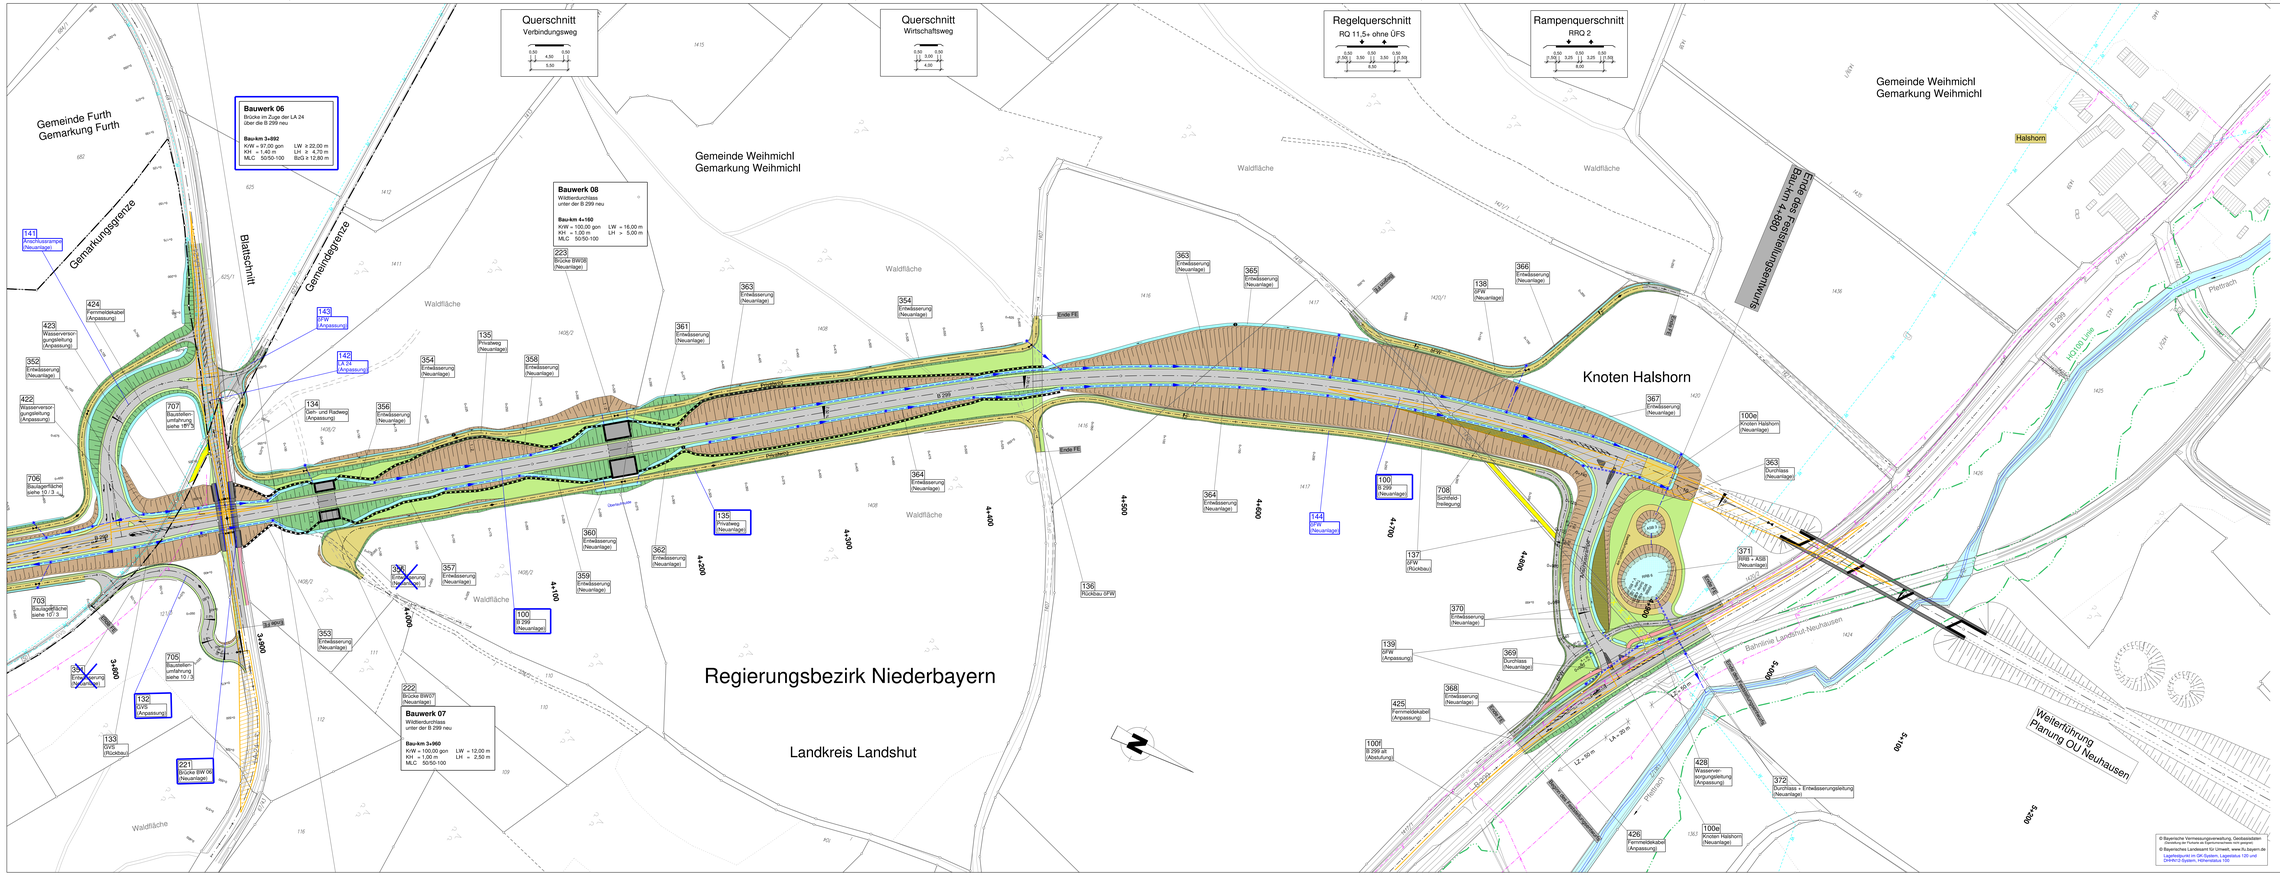

Zeichenerklärung

Planung

- Einschnittsböschung / Abtrag
- Mulde mit Fließrichtung
- Fahrbahn mit Achse
- Damm / Dammböschung / Auftrag
- Erdbeleuchtungsgraben mit Fließrichtung
- Straßenrandstreifen
- Wirtschaftsweg, bit. bef.
- Wirtschaftsweg, unbef.
- Radweg
- Neigungsbruchpunkt mit Angaben zur Ausrundungs-Kuppe und -Wanne, Neigung und Abstand
- Gradienten-Wechselpunkt
- Gradientenbeginn/-ende
- Straßenquerneigung
- Brücke mit Widerlager

Immissionsschutz

- Objekt Nr. ohne / mit Grenzwertüberschreitung
- Gebäudeteilen mit Grenzwertüberschreitung
- Außenwohnbereich ohne / mit Grenzwertüberschreitung (B – Balkon)
- Lärmschutzwand

Regelungsverzeichnis

- 105 Fahrbahn — Regelungsnummer
- 105 Fahrbahn — Regelungsnummer geändert
- 105 Fahrbahn — Regelungsnummer neu
- 102 Fahrbahn — Regelungsnummer entfällt

Sonstiges

- freizuhaltendes Sichtfeld
- Wildschutzzaun
- Rückbaufläche / Abbruch

Versorgungseinrichtungen

vorhanden / geplant

- Trinkwasserleitung
- E-Freileitung
- E-Kabel
- Fernmeldeleitung
- Schmutzwasserkanal
- Gasleitung

Schutzgebiete

- gesichtetes Biotop

Entwässerung

vorhanden / geplant

- Rohrdurchlass DN 300 mit Fließrichtung
- Straßenablauf
- Kontrollschacht

1 2 3 4

Tektur vom 26.02.2024

RBI
RIEDLBERGER INGENIEURE
Riedlberger Ing.gmbh
Marienplatz 19
D-84130 Dingolfing
Tel: +49 8731 3165-0
Fax: +49 8731 3165-10
www.bbi-ingenieure.de

bearbeitet:	Juni 2023	Moser
gezeichnet:	Juni 2023	Moser
geprüft:	Juni 2023	Winklbauer

Staatliches Bauamt Landshut
Innere Regensburger Str. 7 - 8
84034 Landshut
Tel.: 0871/924-551, Fax: 0871/9254-158, www.stbala.bayern.de

bearbeitet:		
gezeichnet:		
geprüft:	Juni 2023	Höhrna
RQF Nr.:		
Projekt:	Landshut Süd - OU Weihmichl	

Nr.	Art der Änderung	Datum	Zeichen

FESTSTELLUNGSENTWURF

Straßenbauverwaltung
Freistaat Bayern

Straße / Abschn.-Nr. / Station: B 299; 2220; 2,700 bis 2160; 2,400

PROJIS-Nr.:

Unterlage / Blatt-Nr.: 5 / 4T
Lageplan
Teil 4

Maßstab: 1 : 1000

B 299 Neustadt a. d. Donau - Landshut

Ortsumgehung Weihmichl

Bau-km 0+000 bis Bau-km 4+880

aufgestellt:
Staatliches Bauamt Landshut

Landshut, den 26.02.2024

Regierungsbau-Baudirektor

© Bayerische Vermessungsverwaltung, Geobasisdaten
Lizenz: Datenlizenz Deutschland – Zero – Version 2.0
© Bayerisches Landesamt für Umwelt, www.lfu.bayern.de

Lagebezugsnetz im GK-System, Lagestatus 120 und DHHN12-System, Höhenstatus 150