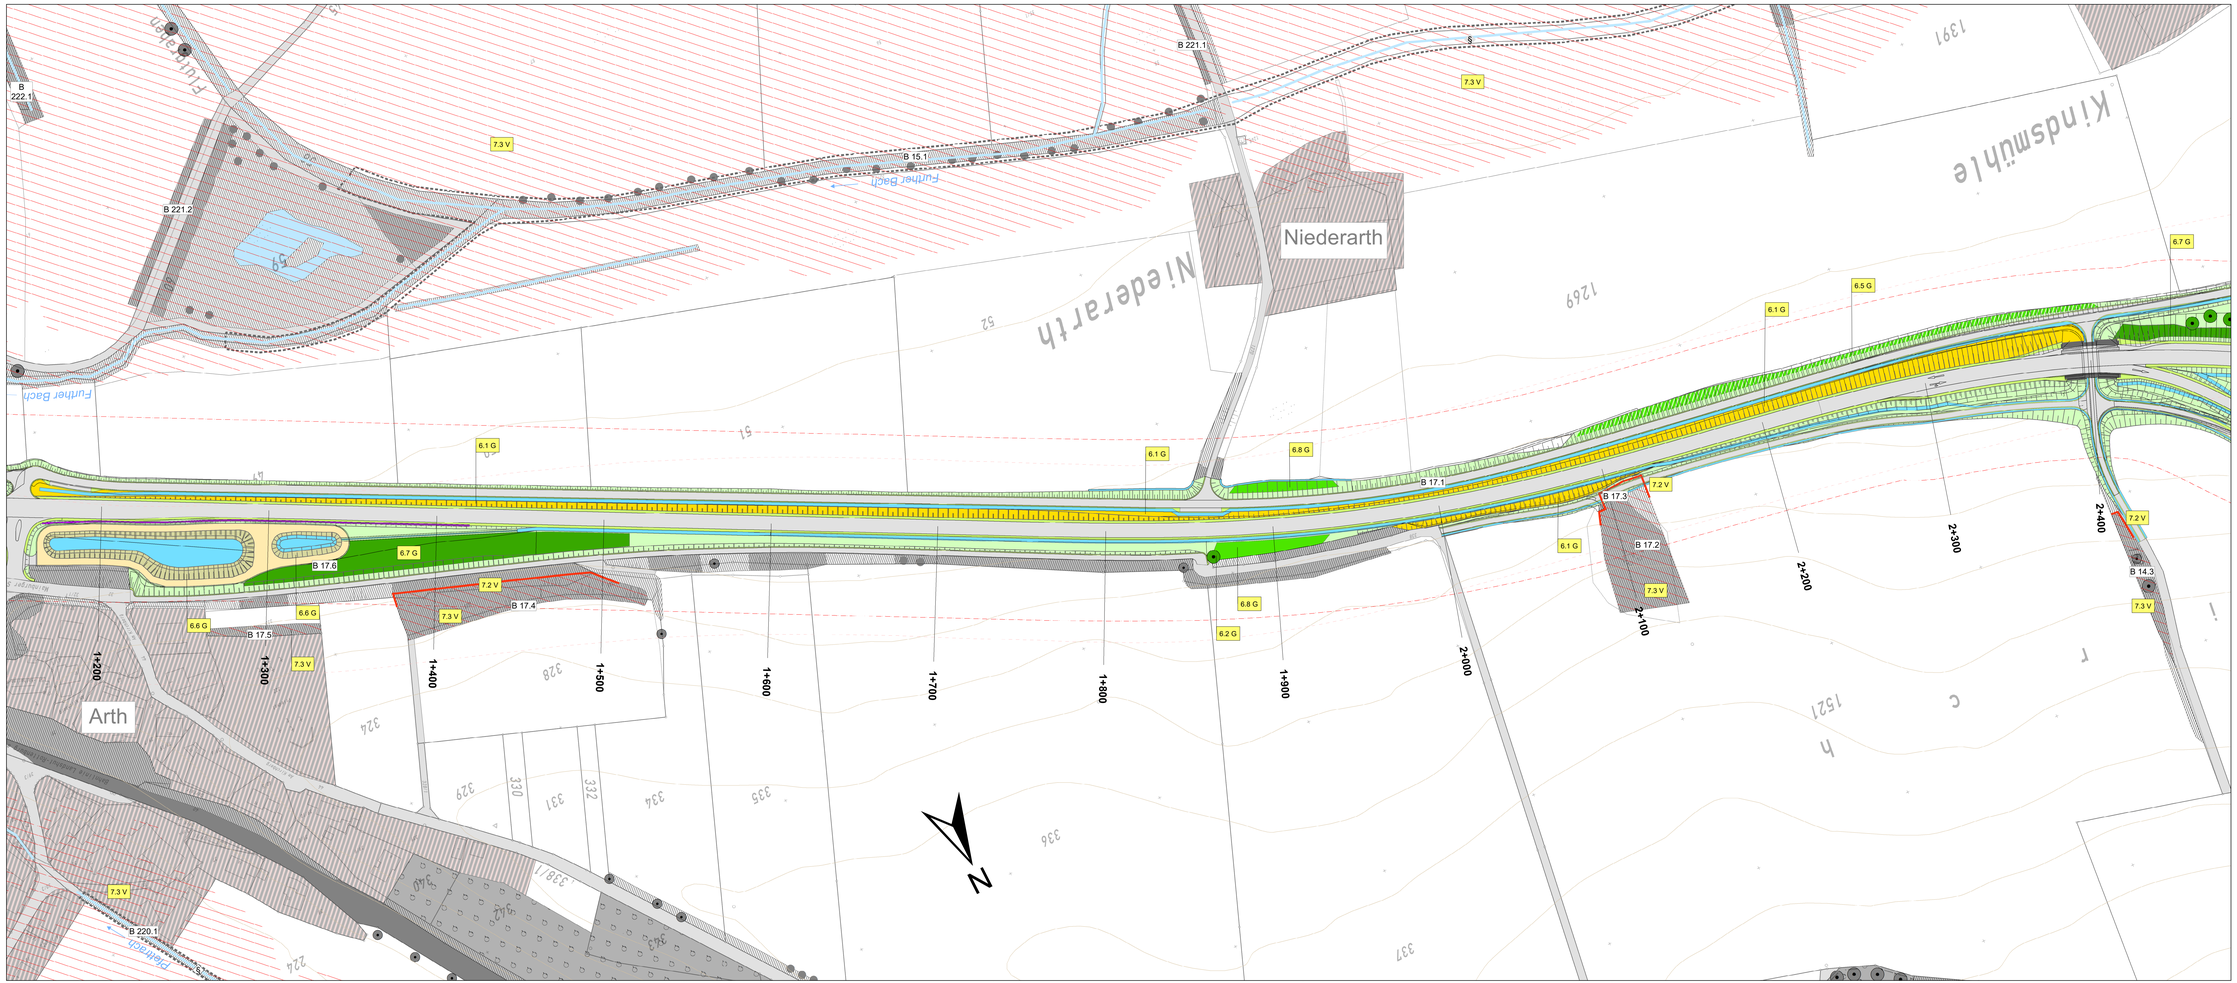

Legende (siehe Blatt Nr. 7)

Geobasisdaten © Bayerische Vermessungsverwaltung

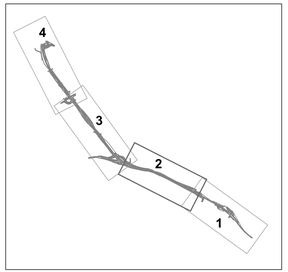

Tektur vom 26.02.2024

LANDSCHAFTSBÜRO Pirkl - Riedel - Theuer	bearbeitet:	Juli 2018	Riedel/Hasbach
	gezeichnet:	Juli 2018	Hasbach
Pfitzer Weg 10 84034 Landshut	geprüft:	Juli 2018	Riedel
Tel.: 0871/2376 00 00, Fax: 0871/2376 00 60, www.landschaftsbuero.net			

Staatliches Bauamt Landshut	bearbeitet:		
	gezeichnet:		
Innere Regensburger St. 7 - 8 84034 Landshut	geprüft:	Aug 2018	Wirkhuffer
Tel.: 0871/9254-001, Fax: 0871/9254-108, www.ebuna.bayern.de	PSP Nr.:		
	Projekt: Landshut SBA - OU Weihmichl		

Nr.	Art der Änderung	Datum	Zeichen

FESTSTELLUNGSENTWURF

Straßenbauverwaltung	Unterlage / Blatt-Nr.: 9.2 / 2
Freistaat Bayern	Maßnahmenplan
Straße / Abschn.-Nr. / Station: B 299_2220_0.700 bis 2100_2.400	
PROJIS-Nr.:	Maßstab: 1 : 1 000

B 299 Neustadt a. d. Donau - Landshut

Ortsumgehung Weihmichl

Bau-km 0+000 bis Bau-km 4+880

aufgestellt:
Staatliches Bauamt Landshut

Bayerstorfer, Baudirektor
Landshut, den 26.02.2024