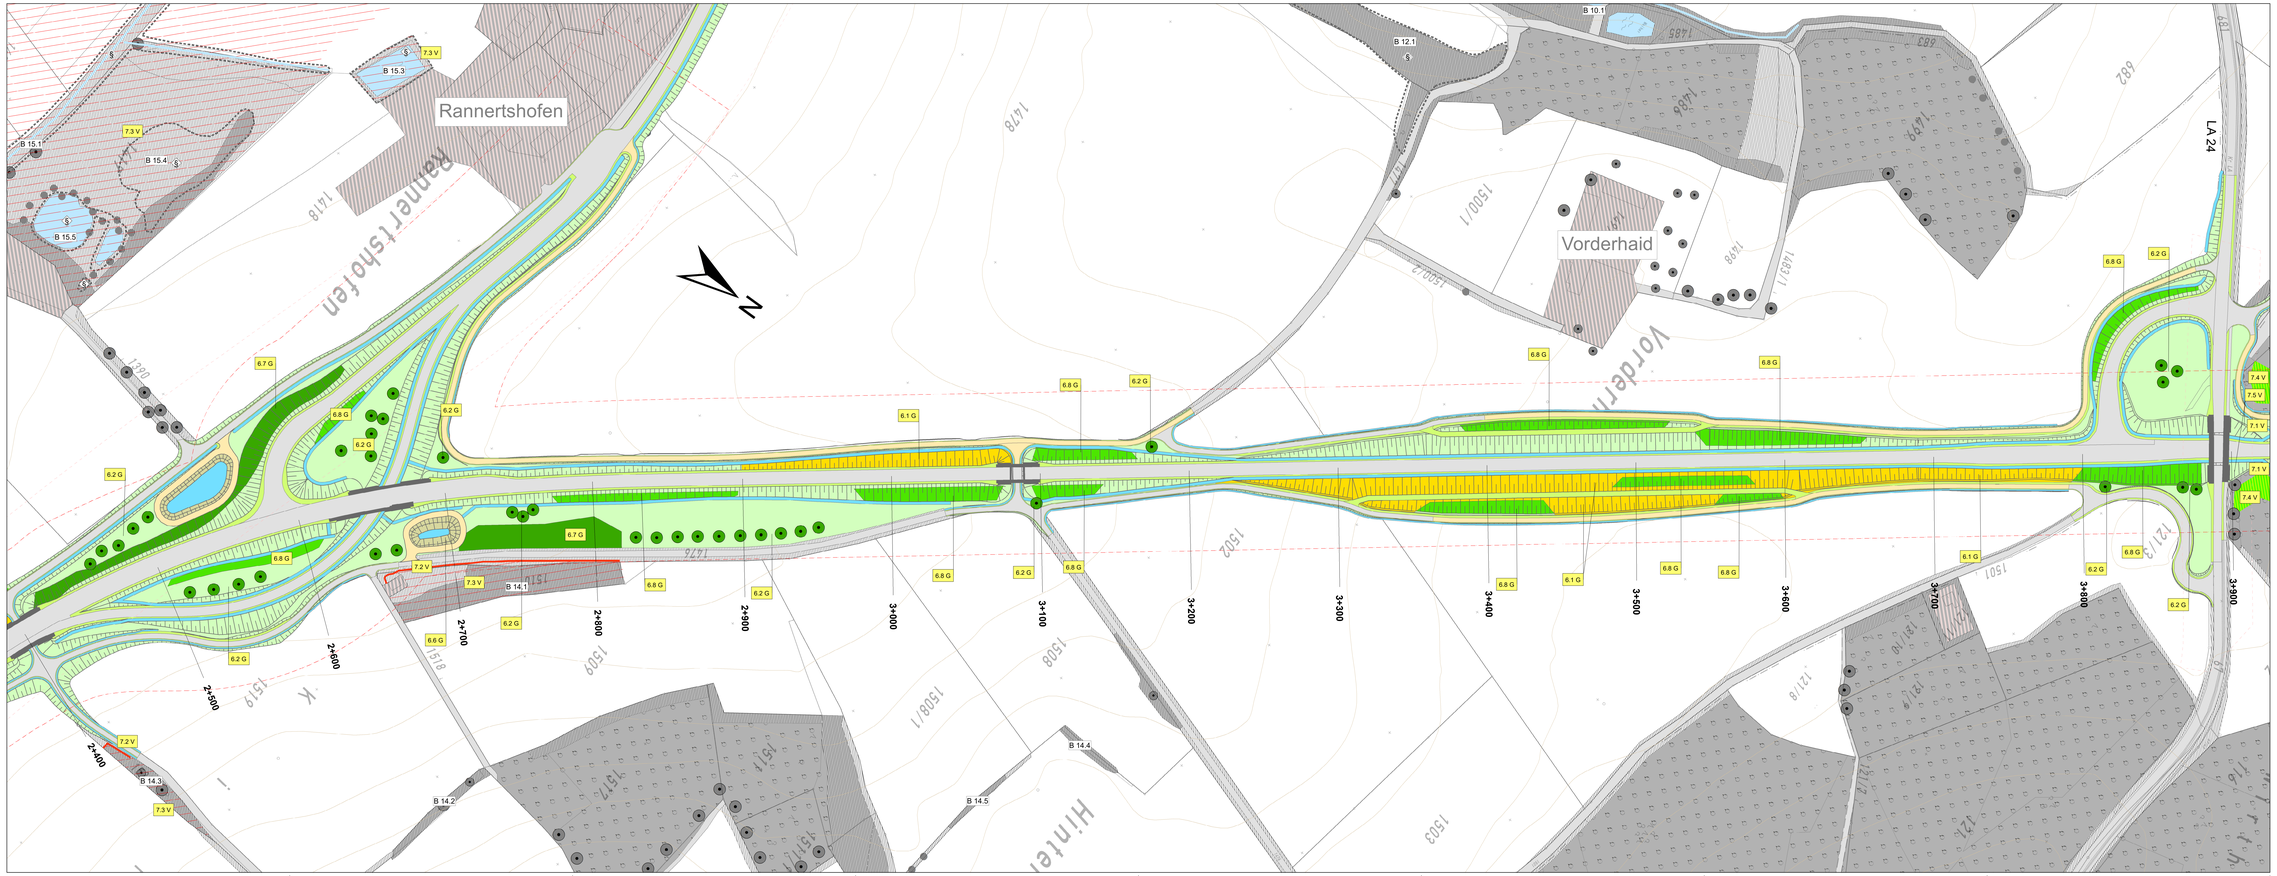

Legende (siehe Blatt Nr. 7)

Geobasisdaten © Bayerische Vermessungsverwaltung

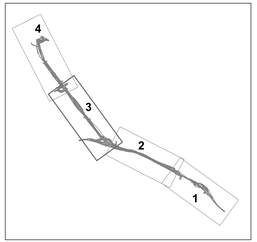

Tektur vom 26.02.2024

LANDSCHAFTSBÜRO Pirkl - Riedel - Theuer	bearbeitet:	Jul 2018	Reisch/Hasbach
	gezeichnet:	Jul 2018	Hasbach
Pilheer Weg 10	geprüft:	Jul 2018	Riedel
84034 Landshut			
Tel.: 0871/275 00 05, Fax: 0871/275 00 80, www.landschaftsbuero.net			

Staatliches Bauamt Landshut	bearbeitet:		
	gezeichnet:		
Innere Regensburger Str. 7 - 9	geprüft:	Aug 2019	Wörlhofer
84034 Landshut	PSP Nr.:		
Tel.: 0871/9254-0/01, Fax: 0871/9254-108, www.stbla-la.bayern.de	Projekt: Landshut SBA - OU Weihmichl		

Nr.	Art der Änderung	Datum	Zeichen

FESTSTELLUNGSENTWURF

Straßenbauverwaltung Freistaat Bayern Straße / Abschn.-Nr. / Station: B 299_2220_0.700 bis 2+892_2.400 PROJIS-Nr.:	Unterlage / Blatt-Nr.: 9.2 / 3 Maßnahmenplan Maßstab: 1 : 1 000

B 299 Neustadt a. d. Donau - Landshut

Ortsumgehung Weihmichl

Bau-km 0+000 bis Bau-km 4+880

aufgestellt: Staatliches Bauamt Landshut Baumeister, Baudirektor Landshut, den 26.02.2024	