

Maßnahmen-Kennnummer

1.3 A (CEF)

- Index
- Maßnahmentyp
- Nr. Einzelmaßnahme
- Nr. Maßnahmenkomplex

Erläuterung Maßnahmentyp

- A** Ausgleichsmaßnahme
- G** Gestaltungsmaßnahme
- V** Vermeidungsmaßnahme
- W** Waldersatz (ausschl. nach Waldrecht)

Erläuterung Index

CEF Artenschutzrechtliche Maßnahme zur Erhaltung der ökologischen Funktion der Fortpflanzungs- und Ruhestätten (continuous ecological functionality)


Gebietskulisse für Flächen zur

- 1.2 A** Aufwertung strukturarmer Nadelholzforste
- 2.1 A** Aufhängen von Fledermauskästen in benachbarten Waldbeständen
- 2.2 A** Sicherung alter Laubbäume
- 2.3 A** Schaffung von Gebäudequartieren für Fledermäuse
- 5A(CEF)** Verbesserung von Felderchen-Habitaten (bevorzugter Suchraum) (siehe auch Ausführungen im Maßnahmenblatt)

Technische Planung

- Trasse des geplanten Vorhabens
- geplante Fortführung der Umgehungsstraße (nicht Teil des Feststellungsentwurfs)

Geobasisdaten © Bayerische Vermessungsverwaltung

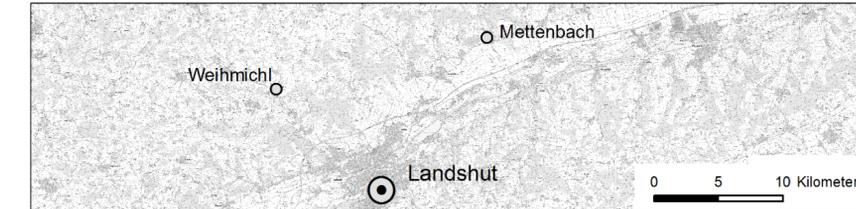

LANDSCHAFTSBÜRO Pirkel - Riedel - Theuer

Piflaser Weg 10
84034 Landshut

Tel.: 0871/276 00 00, Fax: 0871/276 00 60, www.landschaftsbuero.net

bearbeitet:	Juli 2018	Riedel/Haslach
gezeichnet:	Juli 2018	Haslach
geprüft:	Juli 2018	Riedel

Staatliches Bauamt Landshut



Innere Regensburger St. 7 - 8
84034 Landshut

Tel.: 0871/9254-001, Fax: 0871/9254-158, www.stbala.bayern.de

bearbeitet:		
gezeichnet:		
geprüft:	Aug 2018	Wörl/Kuffer

PSP Nr.:
Projekt: Landshut StBA - OU Wehlmichl

Nr.	Art der Änderung	Datum	Zeichen

Tektur vom 26.02.2024

FESTSTELLUNGSENTWURF

Straßenbauverwaltung

Freistaat Bayern

Straße / Abschn.-Nr. / Station: B 299_2220_0,700 bis 2160_2,400

PROJIS-Nr.:

Unterlage / Blatt-Nr.: 9.2 / 6

Maßnahmenplan

Maßstab: 1 : 25 000

B 299 Neustadt a. d. Donau - Landshut

Ortsumgebung Wehlmichl

Bau-km 0+000 bis Bau-km 4+880

aufgestellt:
Staatliches Bauamt Landshut

Bayerstorfer, Baudirektor
Landshut, den 26.02.2024