
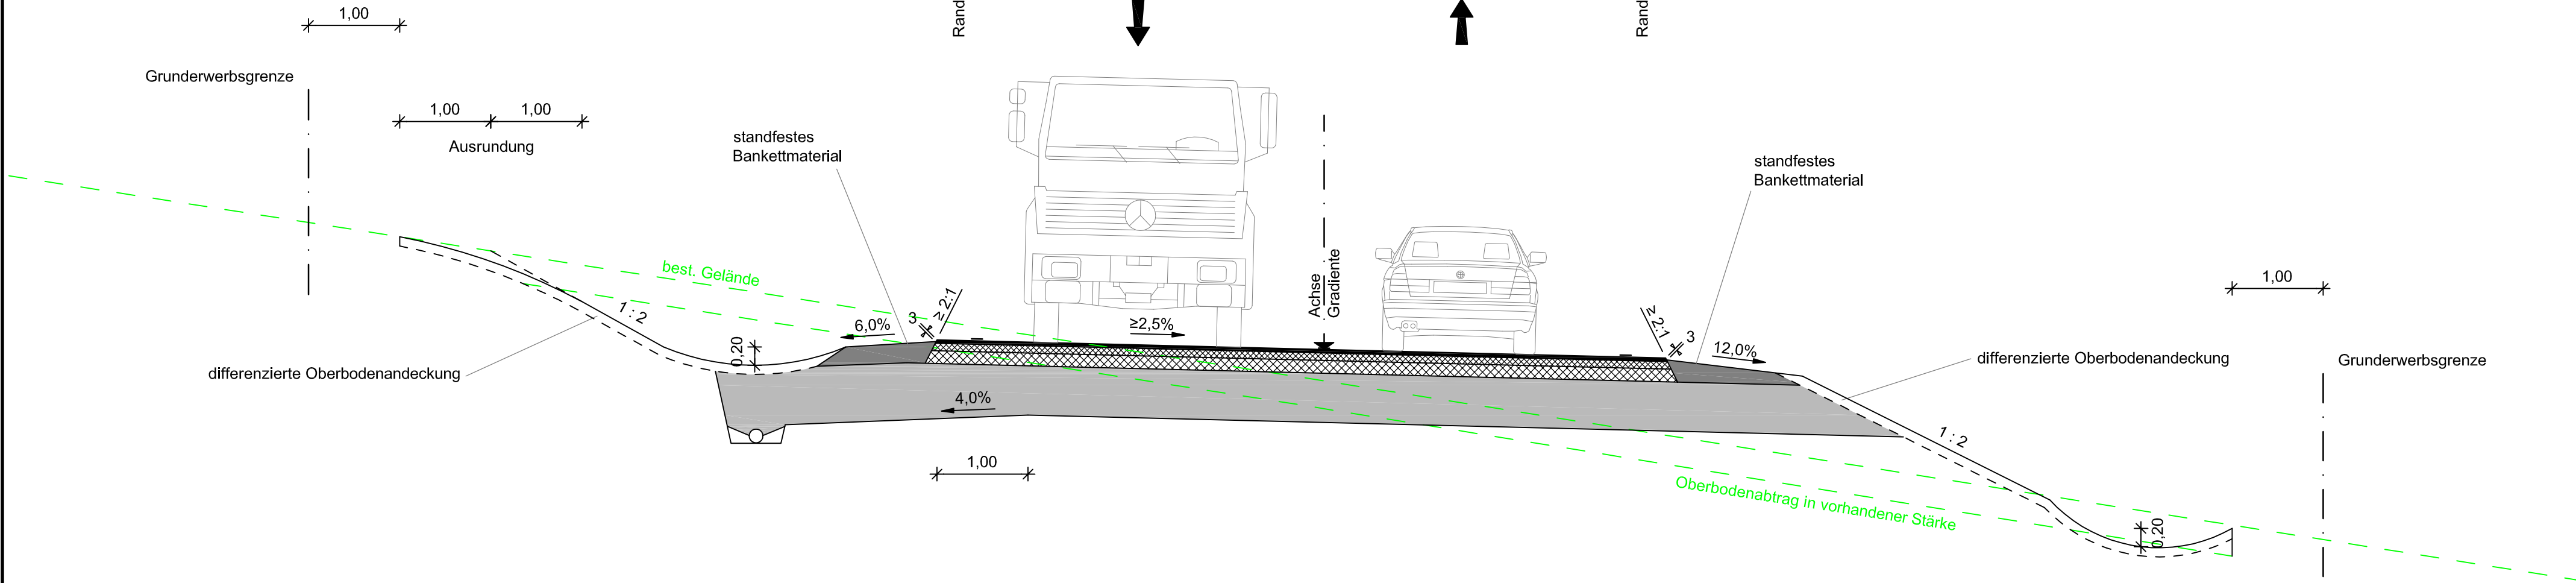


Regelquerschnitt Verlegung St 2049

RQ 11 gemäss RAL 2012

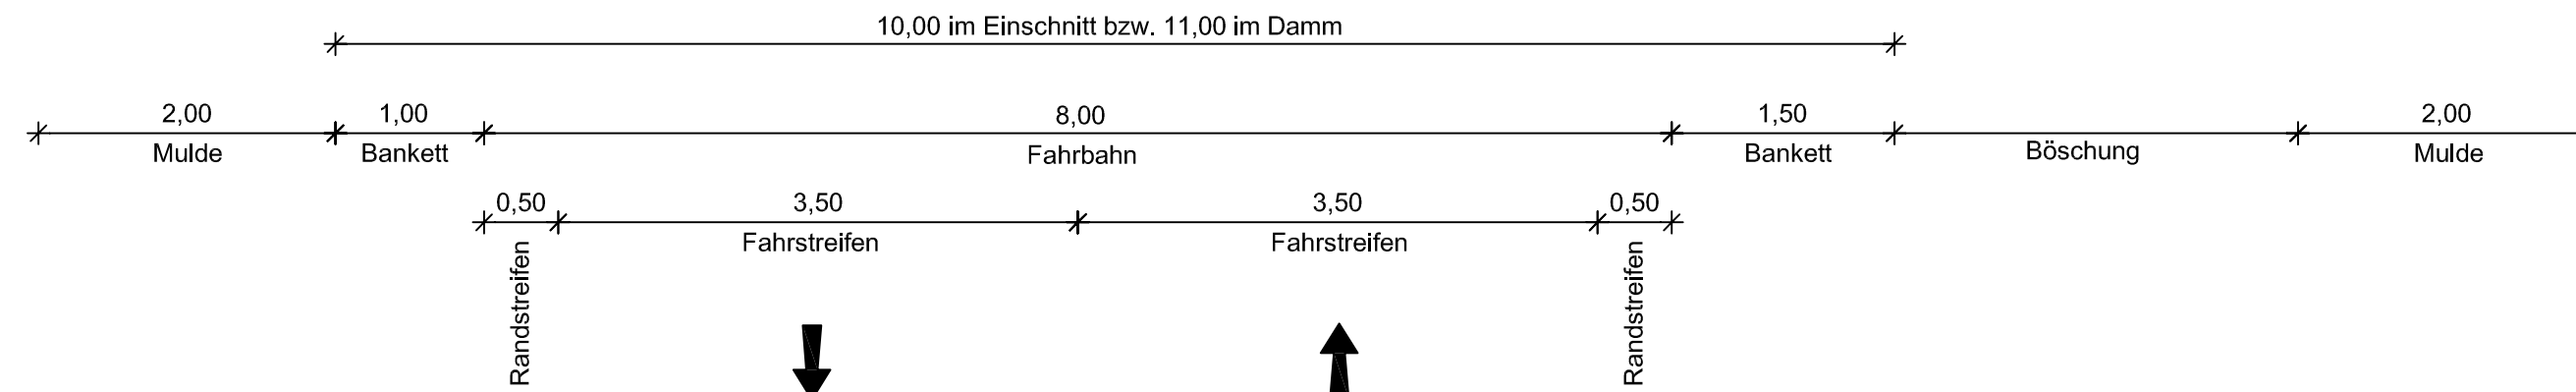

Oberbau mit lärminderndem Belag nach RLS 90

| | | | |
|---|--|-----------|-----------|
|  <p>BBI BBI INGENIEURE GMBH</p> | Niederlassung Dingolfing Marienplatz 19 D-84130 Dingolfing Tel: +49 8731 3165-0 Fax: +49 8731 3165-10 www.bbi-ingenieure.de | | |
| | bearbeitet: | Aug. 2018 | Pritscher |
| | gezeichnet: | Aug. 2018 | Moser |
| geprüft: | Aug. 2018 | Pritscher | |


| | | | |
|---|------------------------------|-----------|----------------|
| Staatliches Bauamt Landshut  Innere Regensburger Str. 7 - 8 84034 Landshut Tel.: 0871/9254-001, Fax: 0871/9254-158, www.stbala.bayern.de | bearbeitet: | | |
| | gezeichnet: | | |
| | geprüft: | Aug. 2018 | Grotz / Kuffer |
| | PSP Nr.: | - | |
| Projekt: | Landshut SIBA - OU Weihmichl | | |

| Nr. | Art der Änderung | Datum | Zeichen |
|-----|------------------|-------|---------|
| | | | |

FESTSTELLUNGSENTWURF

| | |
|---|---|
| Straßenbauverwaltung Freistaat Bayern Straße / Abschn.-Nr. / Station: B 299_2220_0,700 bis 2160_2,400 PROJIS-Nr.: | Unterlage / Blatt-Nr.: 14 / 2 Regelquerschnitt Verlegung St 2049 RQ 11 Maßstab: 1 : 50 |
|---|---|

B 299 Neustadt a. d. Donau - Landshut
Ortsumgebung Weihmichl
 Bau-km 0+000 bis Bau-km 4+880

| | |
|---|--|
| aufgestellt: Staatliches Bauamt Landshut  Dreier, Baudirektor Landshut, den 07.09.2018 | |
|---|--|