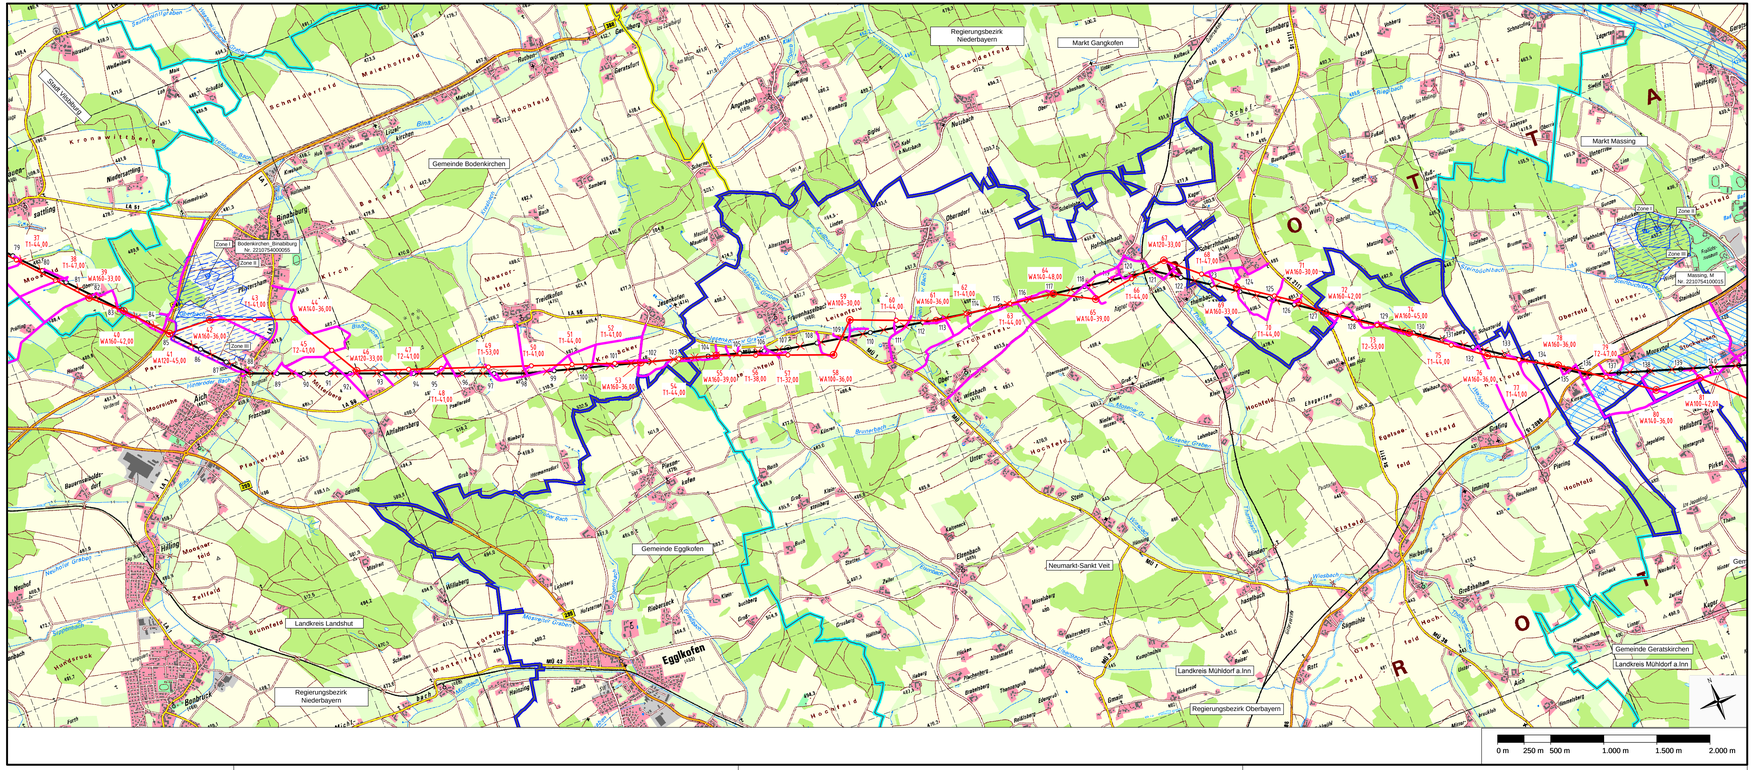

Anlage 3.0
Blatt 2 / 5

TenneT
Taking power further

380-kV-Ltg. Altheim - Matzenhof
Teilabschnitt 2: 380-kV-Ltg. Adlkofen-Matzenhof B152

Wegenutzungsplan

Mast Nr. 37 - Mast Nr. 81

Schutzgebiete und schutzwürdige Bereiche

- Überschwemmungsschutzgebiet (ÜSG-Gebiet)
- Wasserschutzgebiet (Zone I, Zone II, Zone III)
- zu nutzende Straßen und Wege

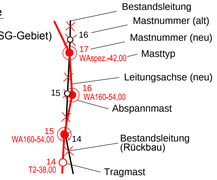

Grenzen:

- Land
- Regierungsbezirk
- Kreis
- Stadt/Gem.

Geobasisdaten: Bayerische Vermessungsverwaltung

Planfeststellungsunterlage

Aufgestellt: 08.01.2018
Bayreuth
TenneT TSO GmbH

i.V. i.A.

SPIE

Maßstab	Einheit
1:25.000	Meter

	Datum	Name
Bearb.	13.12.2017	Deindl
Gepr.	13.12.2017	Hochholzer
Norm		

TenneT Taking power further

Zust.	Änderung	Datum	Name	Urspr.: