



**380-kV-Leitung Altheim - Matzenhof**  
**Teilabschnitt 2 : 380-kV-Ltg. Adlkofen-Matzenhof B152**

**Lageplan / Bauwerksplan**  
Mast Nr. 112 - Mast Nr. 114

- 1 380-kV-Ltg. Adlkofen - Matzenhof B152  
Errichtung von Mast Nr. 121 (B116) - Mast Nr. 34 (B153)
- 3 220-kV-Ltg. Altheim - Landesgrenze (St. Peter) B104  
Abbau zwischen Mast Nr. 26 und Mast Nr. 243
- 4 Schutzgerüst  
an Straßen und Wegen
- 25 220-kV-Ltg. Altheim - Landesgrenze (St. Peter) B104  
Freileitungsprovisorium zwischen Mast Nr. 176 und Mast Nr. 180

**Legende:**

|         |             |         |          |  |  |  |  |  |  |
|---------|-------------|---------|----------|--|--|--|--|--|--|
| Masttyp | 1           | 2       |          |  |  |  |  |  |  |
|         | WA160-24,00 | -325,0- | T1-26,00 |  |  |  |  |  |  |

**Grenzen:**

|                 |         |
|-----------------|---------|
| Land            | — — — — |
| Kreis           | — — — — |
| Stadt/Gem.      | — — — — |
| Gemarkung       | — — — — |
| Flur            | — — — — |
| Flurstück       | — — — — |
| Flurbereinigung | — — — — |

**5** Bauwerksnummer

37 Flurstücksnummer

vorübergehende Beanspruchung

Mastzufahrt

Abspannmast

Tragmast

Rückbau

Hoch- u. Mittelsp.-Ltg.

Freileitungsprovisorium/ Baueinsatzkabel

Geobasisdaten: Bayerische Vermessungsverwaltung


**Planfeststellungsunterlage**

Aufgestellt  
Bayreuth,  
TenneT TSO GmbH

08.01.2018

i.V. *W. Elgoc* i.A. *P. D. Jäger*

|       |                      |            |         |            |
|-------|----------------------|------------|---------|------------|
|       | Maßstab              | 1 : 2500   | Einheit | Meter      |
|       | Datum                | 20.12.2017 | Name    | Chapman    |
|       | Bearb.               | 20.12.2017 | Gepr.   | 20.12.2017 |
|       | Gepr.                | 20.12.2017 | Norm    |            |
|       | Servicebereich CeGIT |            |         |            |
|       |                      |            |         |            |
| Zust. | Änderung             | Datum      | Name    | Urspr.:    |

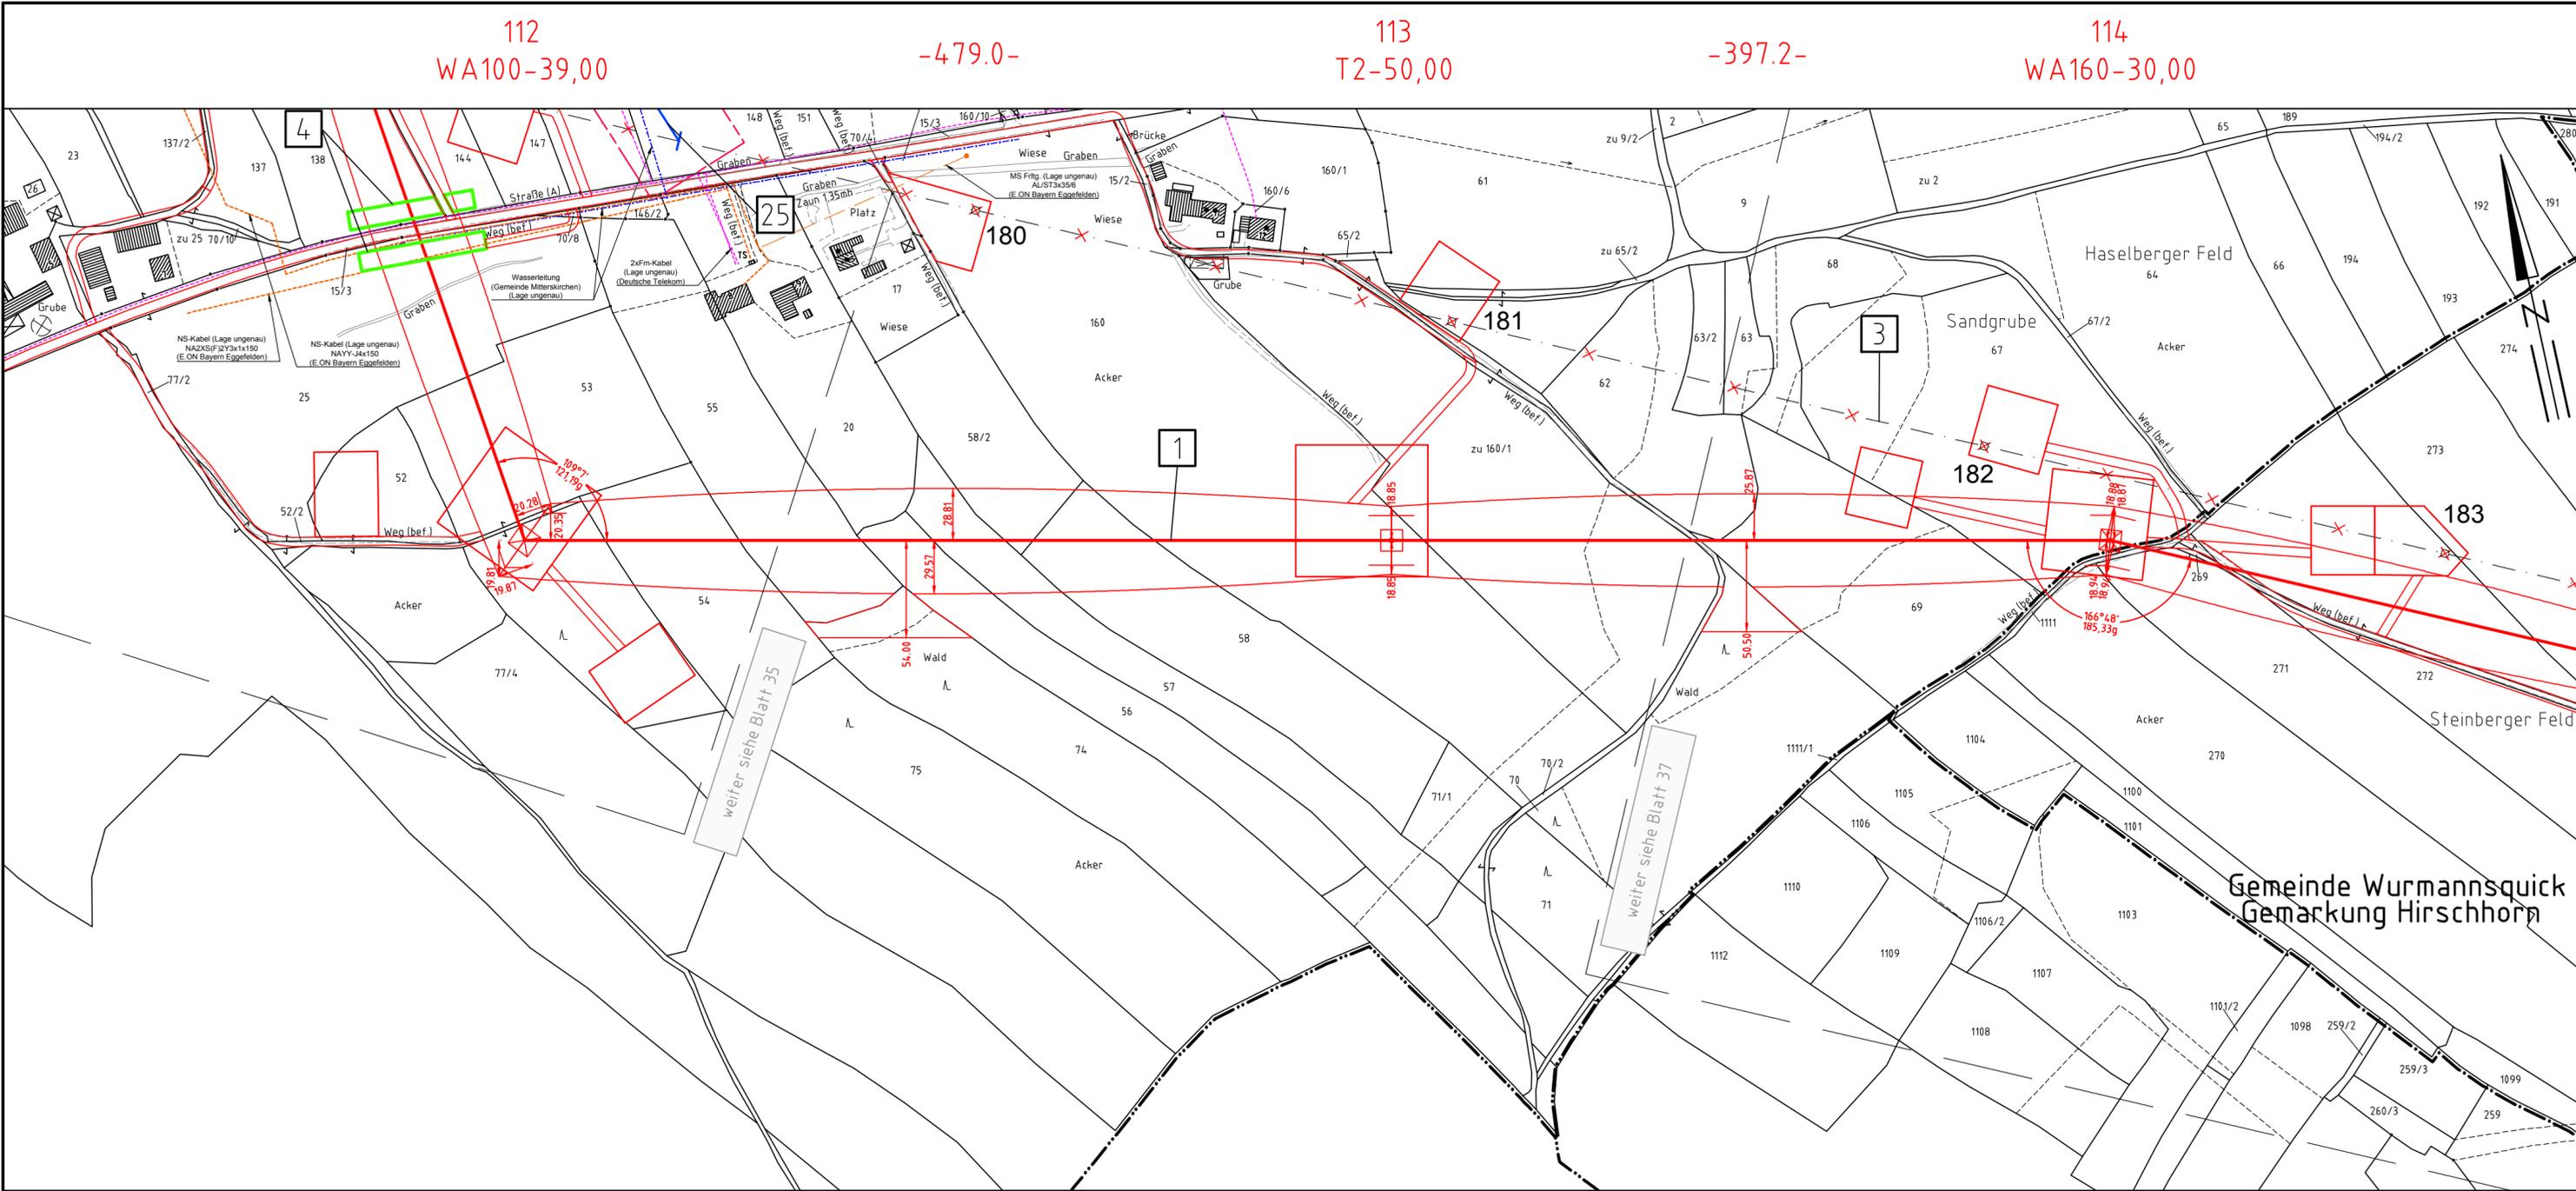

Gemeinde Mitterskirchen  
Gemarkung Hammersbach

Gemeinde Mitterskirchen  
Gemarkung Mitterskirchen

Gemeinde Mitterskirchen  
Gemarkung Hirschhorn

Regierungsbezirk Niederbayern  
Landkreis Rottal-Inn