



380-kV-Freileitung Altheim - Matzenhof
Teilabschnitt 2: 380-kV-Freileitung
Adlkofen-Matzenhof (B152)

Landschaftspflegerischer Begleitplan


Bestands- und Konfliktplan

Mast Nr. 21 - Mast Nr. 25

Geobasisdaten © Bayerische Vermessungsverwaltung
Datenquelle: Bayerisches Landesamt für Umwelt, www.lfu.bayern.de

Planfeststellungsunterlage

Aufgestellt:	08.01.2018			
Bayreuth				
Tennet TSO GmbH				
Planungsbüro Laukhuf	Maststab: 1:2.500			
Kurt Schumacher-Str. 27, 30159 Hannover	Einheit: Meter			
08.01.2018 i.V.S. Kappan				
	Datum	Name		
	Bearb. 02.01.2018	MB		
	Gepr. 03.01.2018	SK		
	Norm			
Zust:	Änderung	Datum	Name	Urspr.:

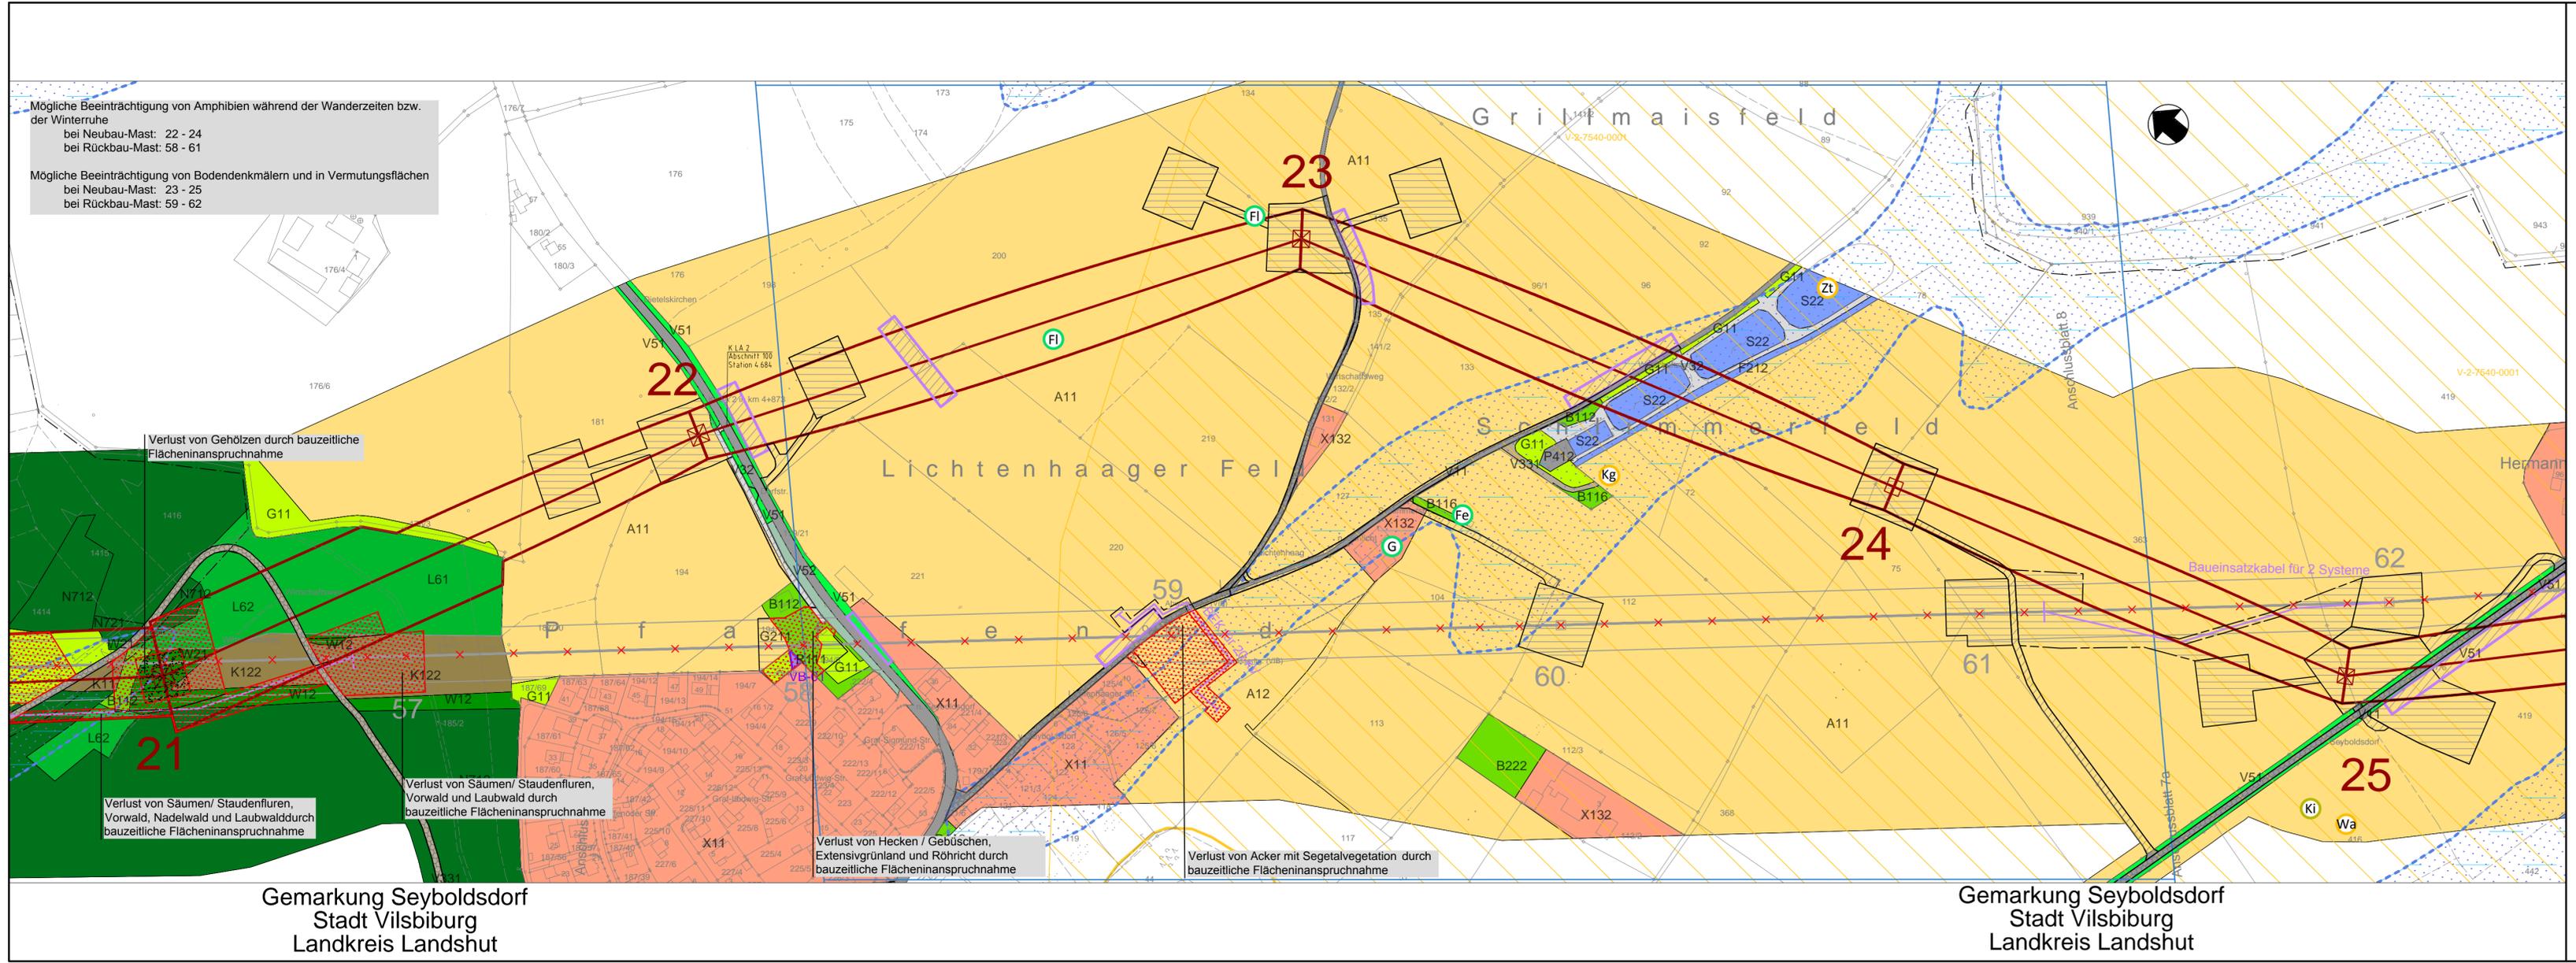

Mögliche Beeinträchtigung von Amphibien während der Wanderzeiten bzw. der Winterruhe
bei Neubau-Mast: 22 - 24
bei Rückbau-Mast: 58 - 61

Mögliche Beeinträchtigung von Bodendenkmälern und in Vermutungsflächen
bei Neubau-Mast: 23 - 25
bei Rückbau-Mast: 59 - 62

Verlust von Gehölzen durch bauzeitliche Flächeninanspruchnahme

Verlust von Säumen/ Staudenfuren, Vorwald und Laubwald durch bauzeitliche Flächeninanspruchnahme

Verlust von Säumen/ Staudenfuren, Vorwald und Laubwald durch bauzeitliche Flächeninanspruchnahme

Verlust von Hecken / Gebüsch, Extensivgrünland und Röhricht durch bauzeitliche Flächeninanspruchnahme

Verlust von Hecken / Gebüsch, Extensivgrünland und Röhricht durch bauzeitliche Flächeninanspruchnahme

Verlust von Acker mit Segetalvegetation durch bauzeitliche Flächeninanspruchnahme

Gemarkung Seyboldsdorf
Stadt Vilsbiburg
Landkreis Landshut

Gemarkung Seyboldsdorf
Stadt Vilsbiburg
Landkreis Landshut

Planung

- 11 Trasse der geplanten 380kV-Freileitung mit Mast und Mastnummer
- 12 Schutzstreifen (geplante Leitung) parabolischer Schutzstreifen ohne Aufwuchsbeschränkung
- 13 Schutzstreifen (geplante Leitung) paralleler Schutzstreifen mit Aufwuchsbeschränkung
- 14 rückzubauende 220kV-Freileitung mit Mastnummer
- 15 Provisorium / Bauersatzkabel
- 16 Schutzbereich und Arbeitsraum um Provisorium / Bauersatzkabel
- 17 Schutzgerüst
- 18 bauzeitliche Arbeitsräume und Zufahrten
- 19 dauerhafte Zuwegung
- 20 dauerhaft gehölzfreie Zone um Maststandorte in Wäldern

Bestand

- bestehende Freileitungen (ab 110-kV)
- Schutzstreifen (Bestandsleitung)

Grenzen

- Staat
- Regierungsbezirk
- Landkreis
- Stadt/Gemeinde

Biotope- und Nutzungstypen (BNT)

- § = Schutz nach § 30 BNatSchG & Art. 23 BayNatSchG und/oder FFH-Lebensraumtyp
- (§) = Schutz nach § 30 BNatSchG & Art. 23 BayNatSchG und/oder FFH-Lebensraumtyp kann zutreffen

Schutzgebiete und sonstige schutzwürdige Bereiche

- Fauna-Flora-Habitat-Gebiet (FFH-Gebiet)
- Wasserschutzgebiet (WSG) Zone I, II, III wassersensibler Bereich
- Überschwemmungsgebiet - festgesetzt
- Überschwemmungsgebiet - zur Festsetzung vorgesehen
- Wald mit besonderer Bedeutung für Bodenschutz
- Bereiche mit hoher Gefahr der Bodenverdichtung -> Mögliche Beeinträchtigung im Bereich von Arbeitsräumen und Zufahrten

Biotopekartierung Bayern Flachland (nachrichtlich)

- gesetzlich geschützter Biotop (§30 BNatSchG und Art. 23 BayNatSchG) (amtl. kartiert, Quelle: LFU)
- teilweise gesetzlich geschützter Biotop (amtl. kartiert, Quelle: LFU)
- schutzwürdiger Biotop ohne gesetzlichen Schutzstatus (amtl. kartiert, Quelle: LFU)
- Nachrichtlich übernommene Waldbiotope
- gesetzlich geschützter Biotop (§30 BNatSchG und Art. 23 BayNatSchG) (amtl. kartiert, Quelle: LFU)
- teilweise gesetzlich geschützter Biotop (amtl. kartiert, Quelle: LFU)
- schutzwürdiger Biotop ohne gesetzlichen Schutzstatus (amtl. kartiert, Quelle: LFU)
- Biotopekartierung Planungsbüro Laukhuf 2017
- geschützte Biotope erfasst im Korridor von 100 m im Wald, 60 m im Offenland (ergänzend zur Biotop-Kartierung Bayern) mit Bezeichnung WQ-09

Faunistische Erfassungen 2017

- (§) GGG Vogelreviere
- (§) Dargestellt sind die Reviermittelpunkte, nicht die tatsächliche Größe des Revieres. Erläuterung der Artkurzel und Revierstatus s. Langlegende Blatt 58.
- (§) Faunistische Lebensraumstrukturen / -komplexe
- (§) potenzieller Quartierbaum mit ...
- (§) absteher Rinde, Ausfaltungen, Faulstellen, Spalten
- (§) Höhlungen, hohlen Stammlingsteilen, Spechtlöchern
- (§) Spaltenquartieren
- (§) (potenzieller) Reptilienlebensraum
- (§) für Amphibien geeignete Stillgewässer
- (§) potenzielle Wanderungsräume von Amphibien im Umkreis von 500 m um geeignete Stillgewässer
- (§) Vorkommen des Großen Wiesenknopfes
- (§) Biberrevier

Konflikte / erhebliche Beeinträchtigungen

- dauerhafter Verlust von Gehölzen in der gehölzfreien Zone um Maststandorte und auf Zuwegungen bei BNT > 10 Wertpunkte
- Verlust von Biotoptypen durch bauzeitliche Flächeninanspruchnahme bei BNT > 3 Wertpunkte
- Verlust von Biotoptypen durch dauerhafte Flächeninanspruchnahme
- Aufwuchsbeschränkung innerhalb des Schutzstreifens bei BNT > 10 Wertpunkte
- Verlust von potenziellen Quartierbäumen
- Konfliktbeschreibung
- Konflikte, die sich auf die gesamte Trasse beziehen, sind in der Langlegende (Blatt 58) genannt!

Ausführliche Erläuterungen siehe Langlegende (Blatt 58) bzw. Textteil