



380-kV-Leitung Altheim - Matzenhof
Teilabschnitt 2 : 380-kV-Ltg. Adlkofen-Matzenhof B152

Grunderwerbsplan
Mast Nr. 89 - Mast Nr. 91

Legende:

Masttyp 1 Mastnummer Länge von Mast zu Mast

WA160-24,00 -325,0- T1-26,00

Dauerhafte Freihaltung im Waldbereich

Schutzgerüst

Trassenachse

Schutzbereich

Schutzbereichsbegrenzung

Bemäßung des Schutzbereiches in Feldmitte / am Mast

äußeres Leiterseil

Grenzen:

Land

Kreis

Stadt/Gem.

Gemarkung


Flur

Flurstück

Flurbereinigung

Rückbau Hoch- u. Mittelsp.-Ltg. Freileitungsprovisorium/ Baueinsatzkabel

Geobasisdaten: Bayerische Vermessungsverwaltung

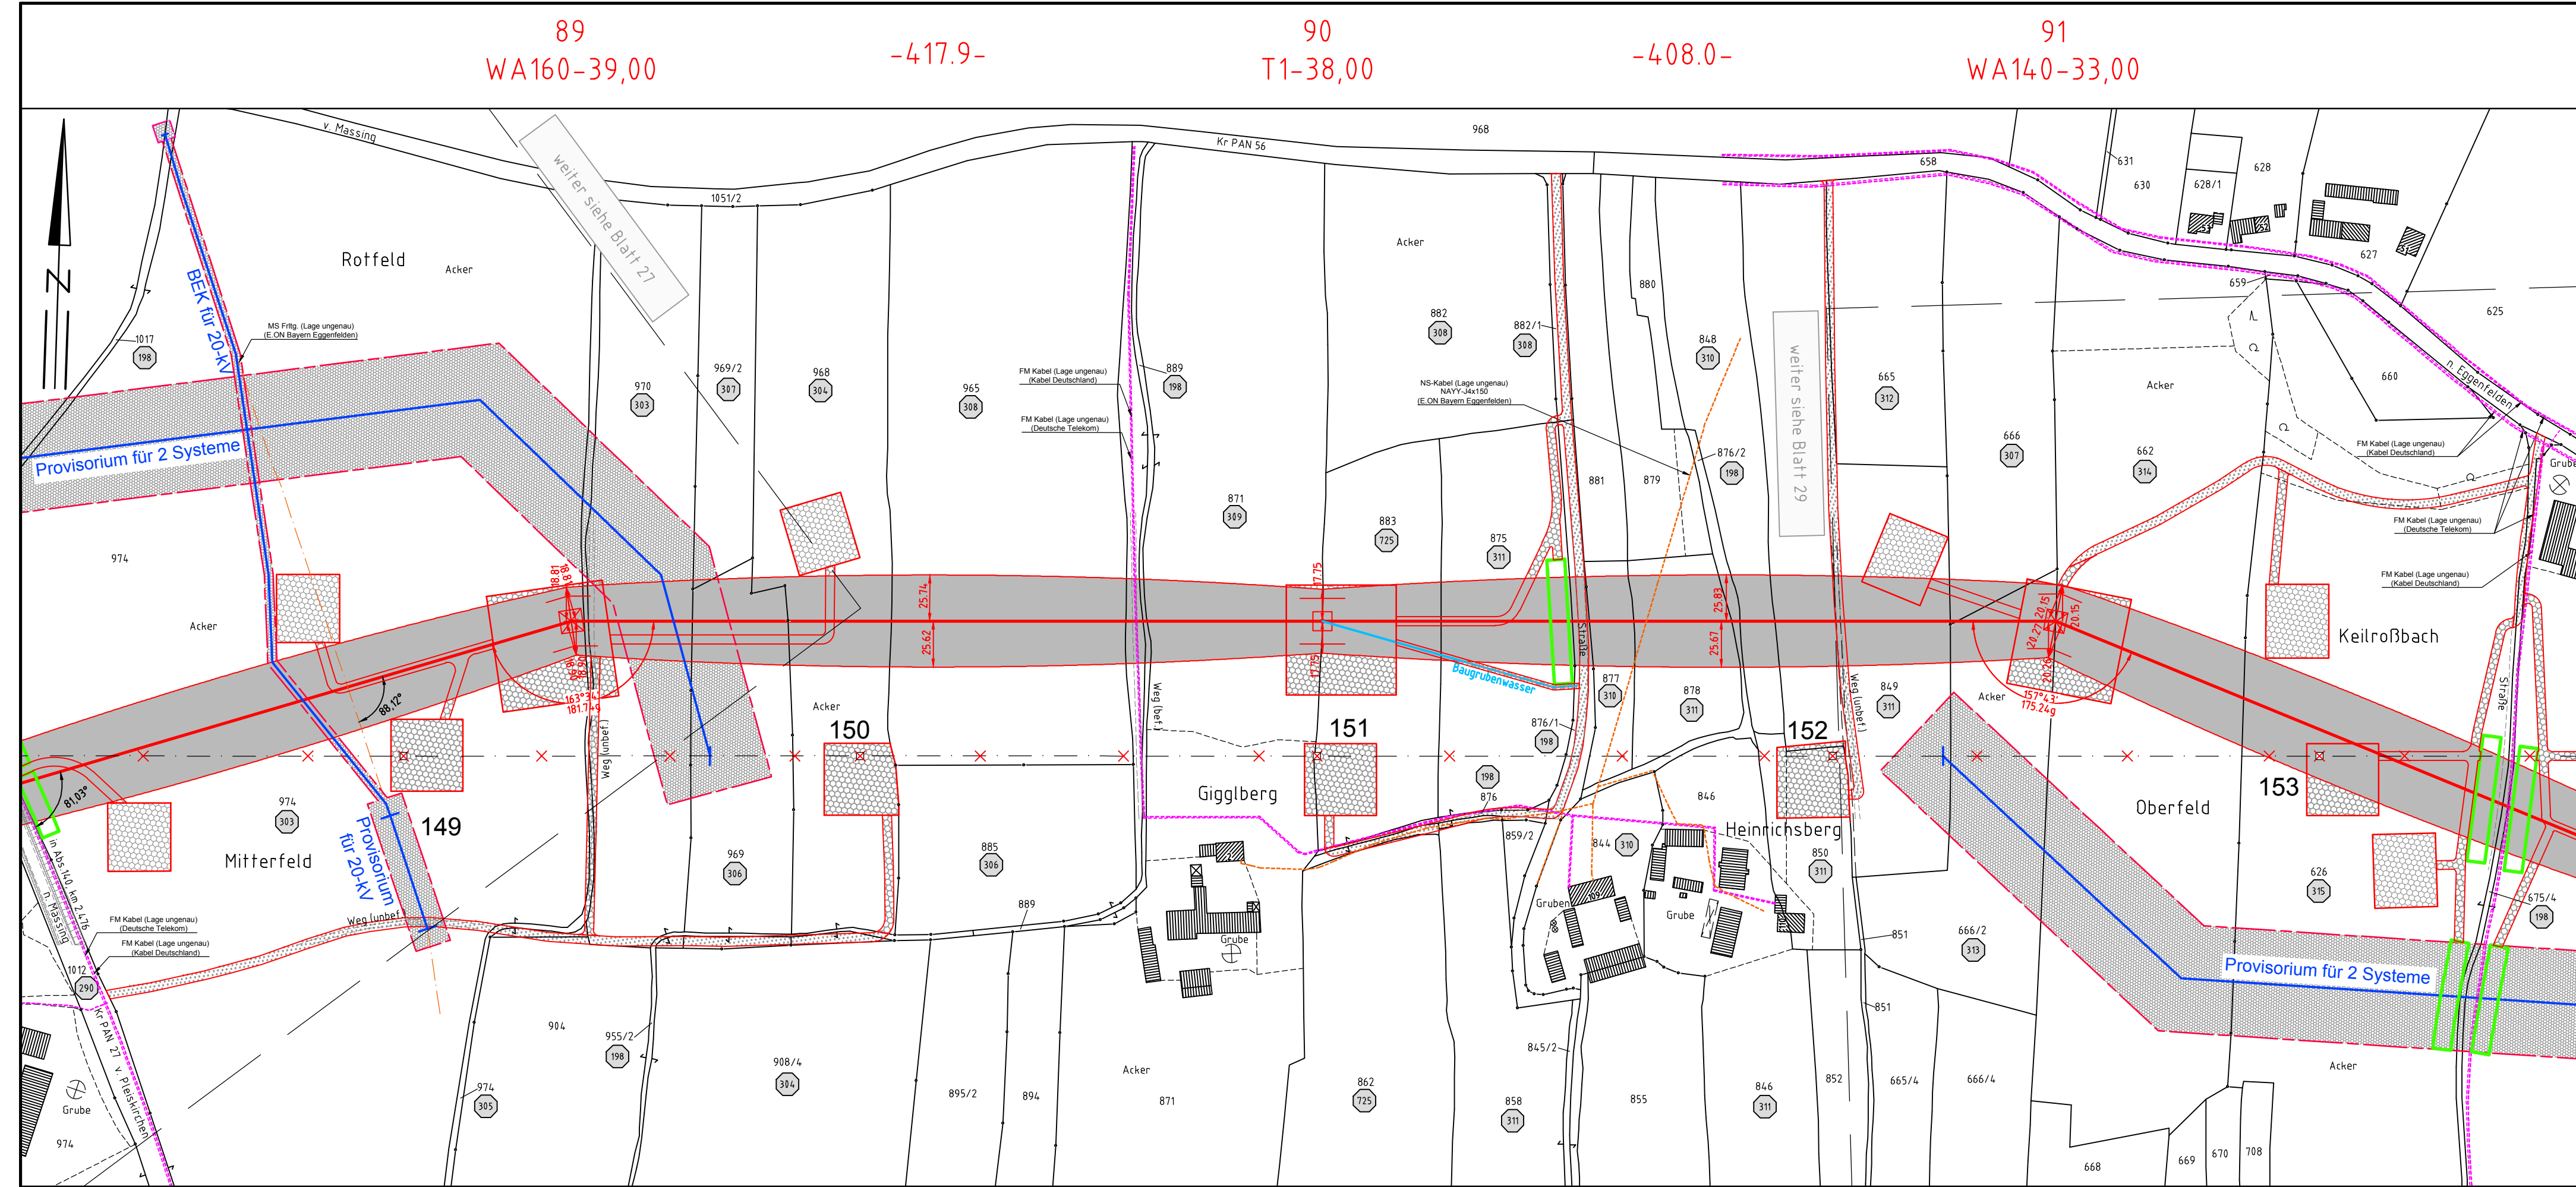

Landkreis Rottal-Inn
Regierungsbezirk Niederbayern

Gemarkung Wolfsegg
Gemeinde Massing

Planfeststellungsunterlage

Aufgestellt
Bayreuth,
TenneT TSO GmbH

08.01.2018

i.V. *in. Elodey* i.A. *in. D. Jäger*

SPIE	Maßstab	Einheit
	1 : 2500	Meter
	Datum	Name
	Bearb. 20.12.2017	Chapman
	Gepr. 20.12.2017	Temmeyer
	Norm	
	Servicebereich CeGIT	
	Tennet Taking power further	
Zust.	Änderung	Datum
		Name
		Urspr.