

97
WA140-36,00 -242.0-


98
WA160-36,00

-475.6-

99
WA160-39,00

-384.0-

100
WA140-36,00

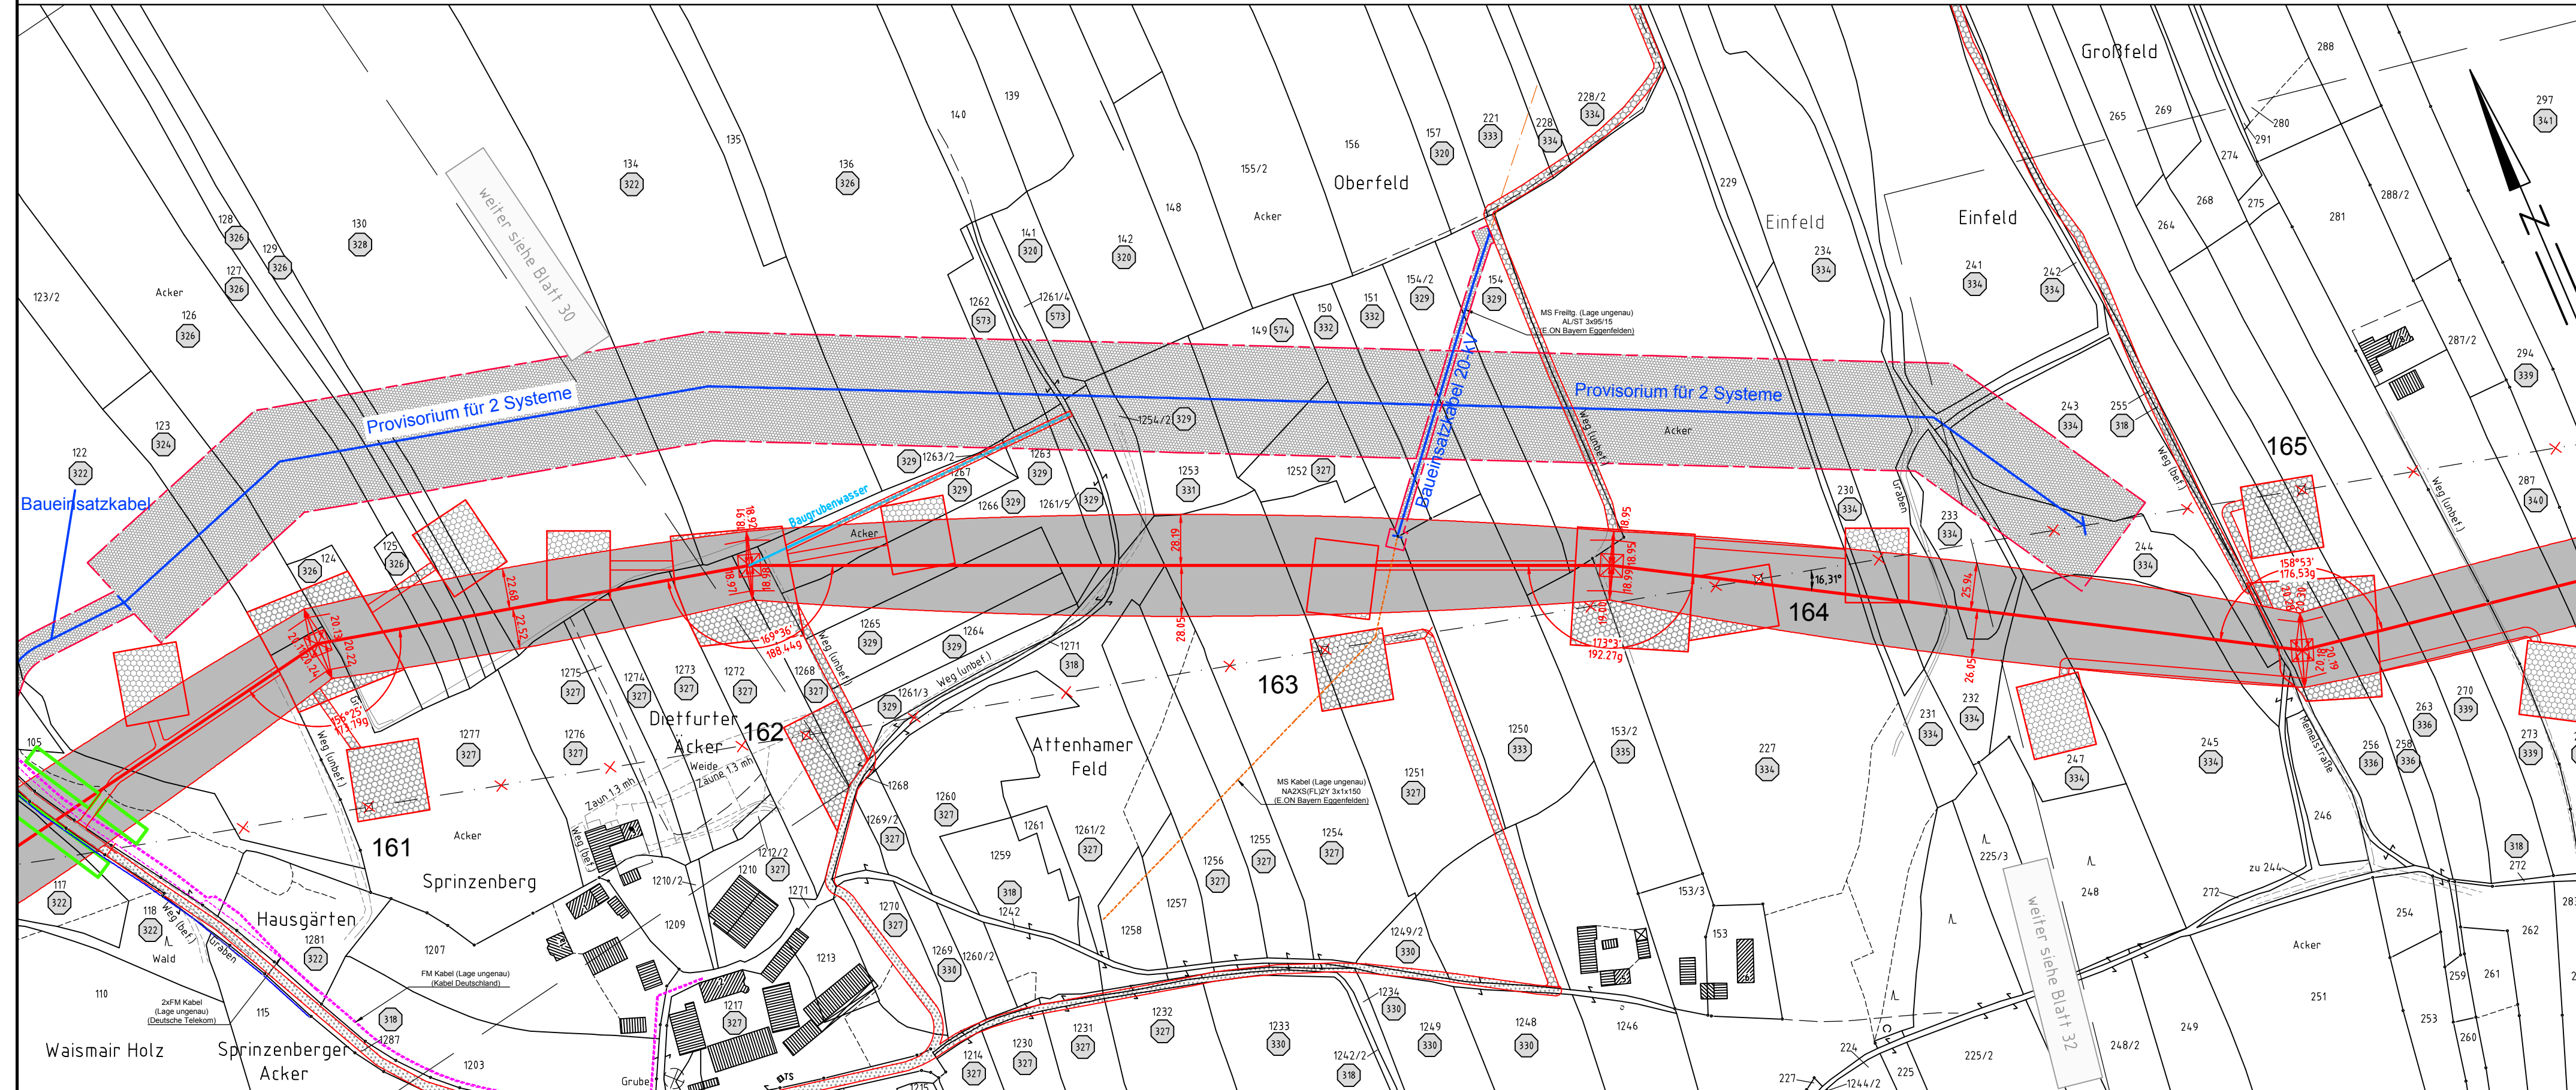

Regierungsbezirk Niederbayern
Landkreis Rottal-Inn

Gemeinde Unterdietfurt
Gemarkung Unterdietfurt




Anlage 14.1
Blatt 31/56

380-kV-Leitung Altheim - Matzenhof
Teilabschnitt 2 : 380-kV-Ltg. Adlkofen-Matzenhof B152

Grunderwerbsplan
Mast Nr. 97 - Mast Nr. 100

Legende:

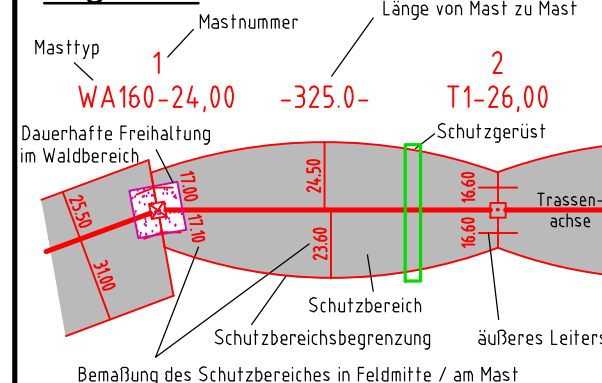

- 1 Eigentümer Schlüsselnummer
- 1 Eigentümer Schlüsselnr. zu einflastende Fläche
- 37 Flurstücksnummer
- vorrübergehende Beanspruchung
- Mastzufahrt
- Abspannmast
- Tragmast
- Rückbau Hoch- u. Mittelsp.-Ltg.
- Freileitungsprovisorium/ Baueinsatzkabel

Grenzen:

- Land
- Kreis
- Stadt/Gem.
- Gemarkung
- Flur
- Flurstück
- Flurbereinigung

Geobasisdaten: Bayerische Vermessungsverwaltung

Planfeststellungsunterlage

Aufgestellt
Bayreuth,
TenneT TSO GmbH

08.01.2018

i.V. *W. Elze* i.A. *P. D. Jäger*

SPIE		Maßstab 1 : 2500	Einheit Meter
	Datum	Name	
	Bearb. 20.12.2017	Chapman	
	Gepr. 20.12.2017	Temmeyer	
	Norm		
	Servicebereich CeGIT		
Zust.	Änderung	Datum	Name Urspr.: