

100
WA140-36,00

-296.5-


101
T2-41,00

-459.5-

102
T2-41,00

-361.7-

103
WA140-27,00

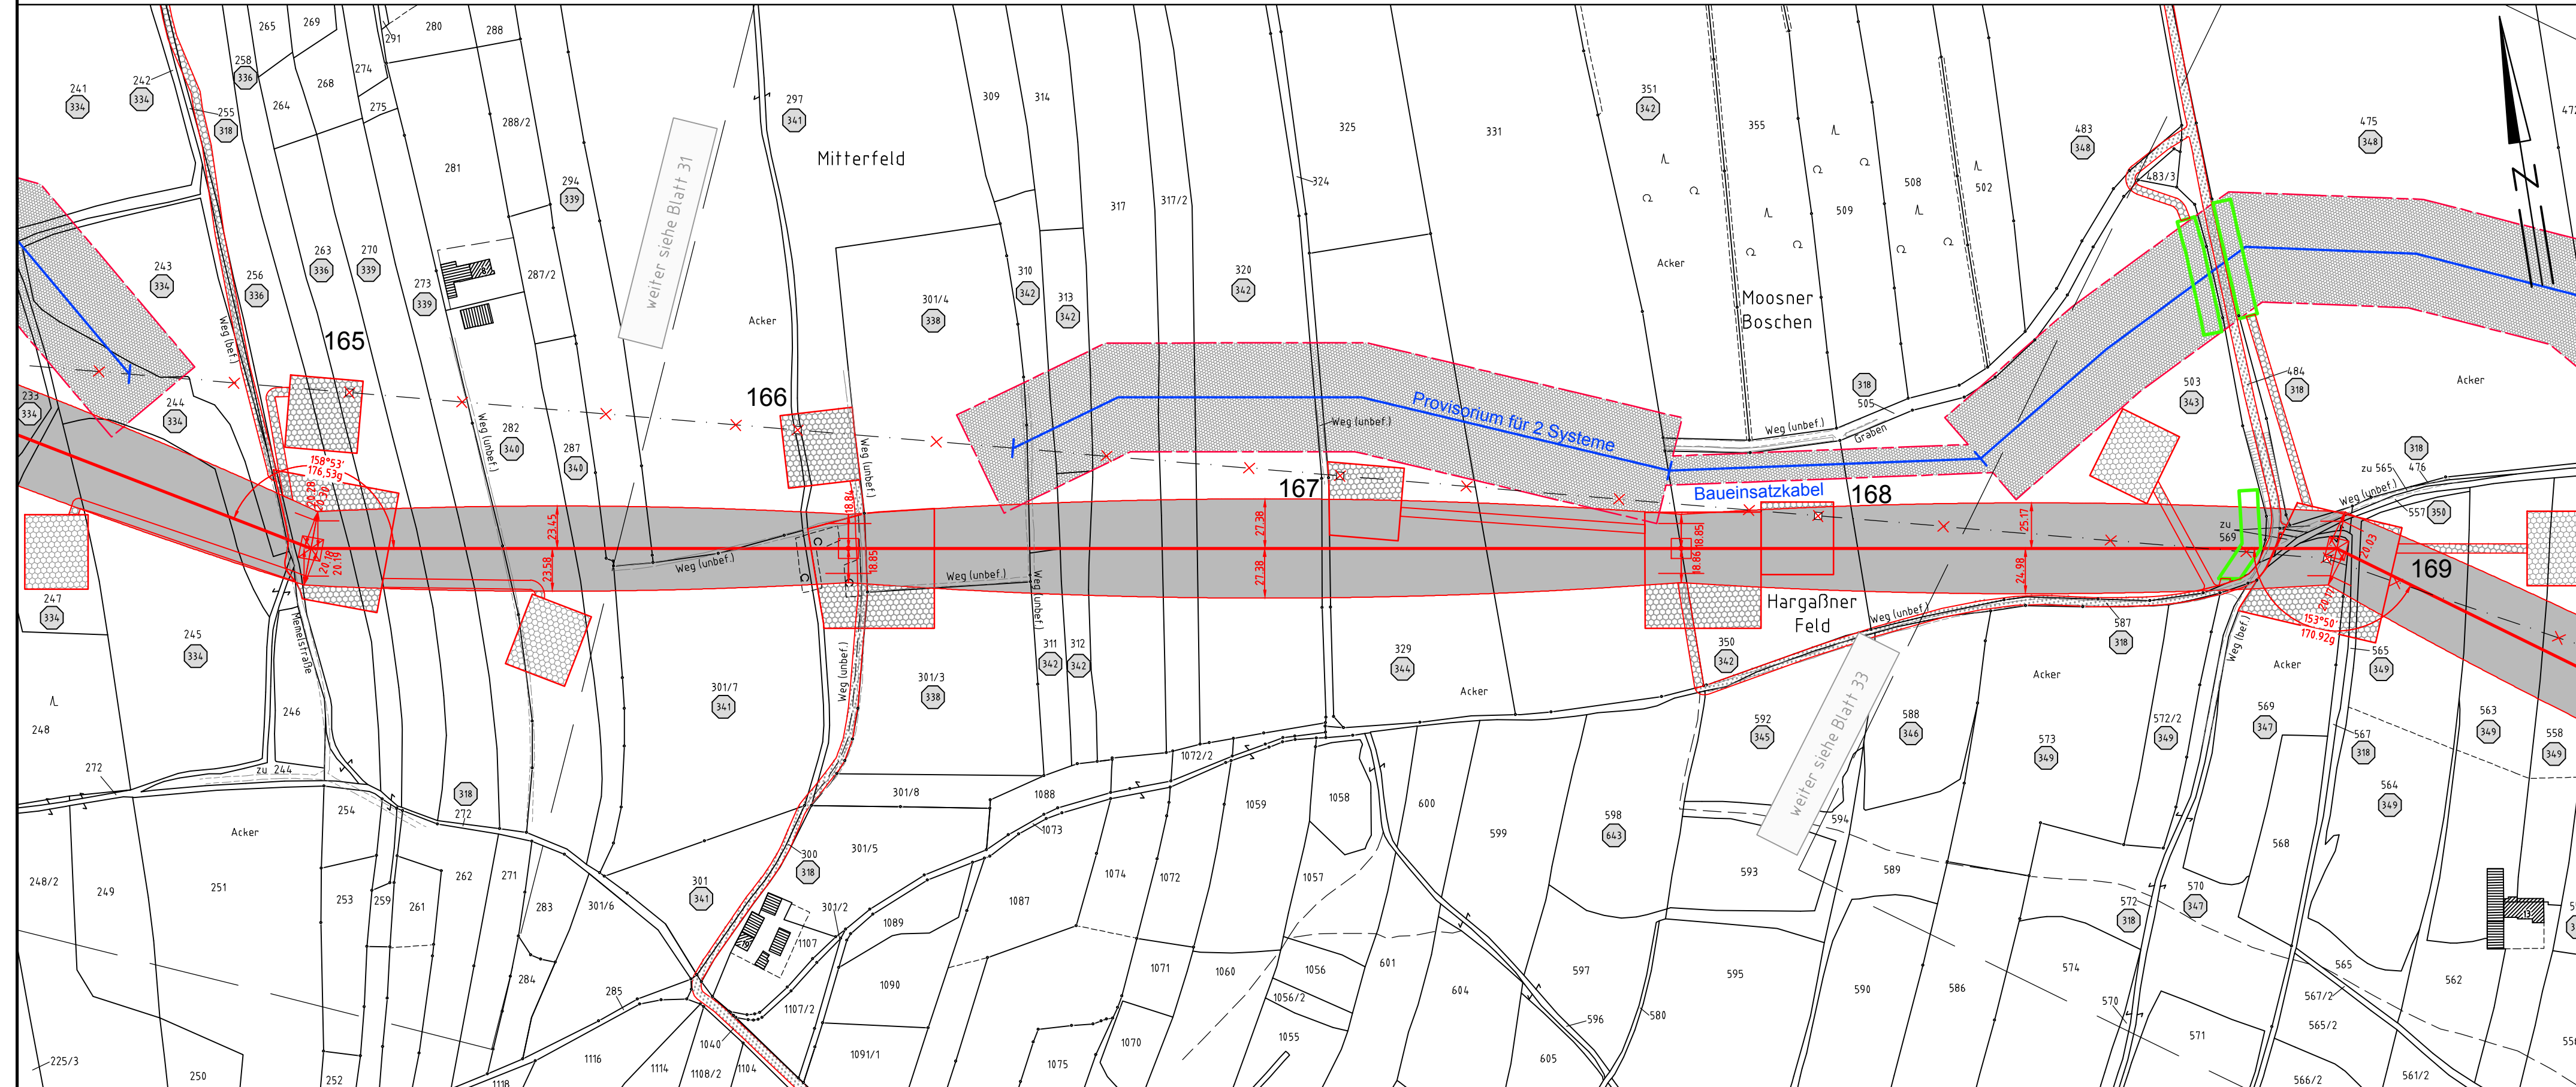

Regierungsbezirk Niederbayern
Landkreis Rottal-Inn

Gemeinde Unterdietfurt
Gemarkung Unterdietfurt




Anlage 14.1
Blatt 32/56

380-kV-Leitung Altheim - Matzenhof Teilabschnitt 2 : 380-kV-Ltg. Adlkofen-Matzenhof B152

Grunderwerbsplan Mast Nr. 100 - Mast Nr. 103

Legende:

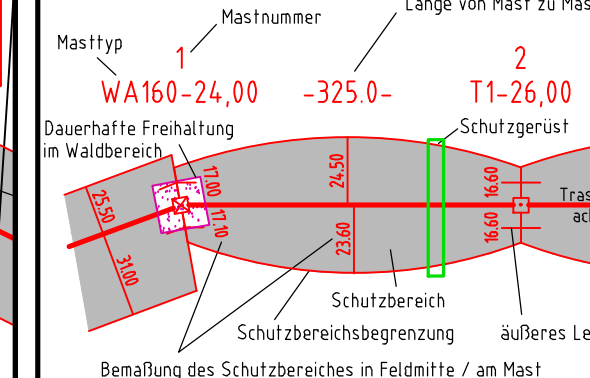

- Grenzen:**
- Land
 - Kreis
 - Stadt/Gem.
 - Gemarkung
 - Flur
 - Flurstück
 - Flurbereinigung
- Legende:**
- 1 Masttyp
 - 1 Mastnummer
 - Länge von Mast zu Mast
 - 1 Eigentümer Schlüsselnummer
 - 1 Eigentümer Schlüsselnr. zu entlastende Fläche
 - 37 Flurstücksnummer
 - vorrübergehende Beanspruchung
 - Mastzufahrt
 - Abspannmast
 - Tragmast
 - Rückbau
 - Hoch- u. Mittelsp.-Ltg.
 - Freileitungsprovisorium/ Baueinsatzkabel

Geobasisdaten: Bayerische Vermessungsverwaltung

Planfeststellungsunterlage

Aufgestellt
Bayreuth, 08.01.2018
TenneT TSO GmbH

i.V. *in. Elode* i.A. *in. D. Jäger*

	Maßstab	Einheit
	1 : 2500	Meter
	Datum	Name
	Bearb. 20.12.2017	Chapman
	Gepr. 20.12.2017	Temmeier
	Norm	
	Servicebereich CeGIT	
Zust.	Änderung	Datum
		Name
		Urspr.