


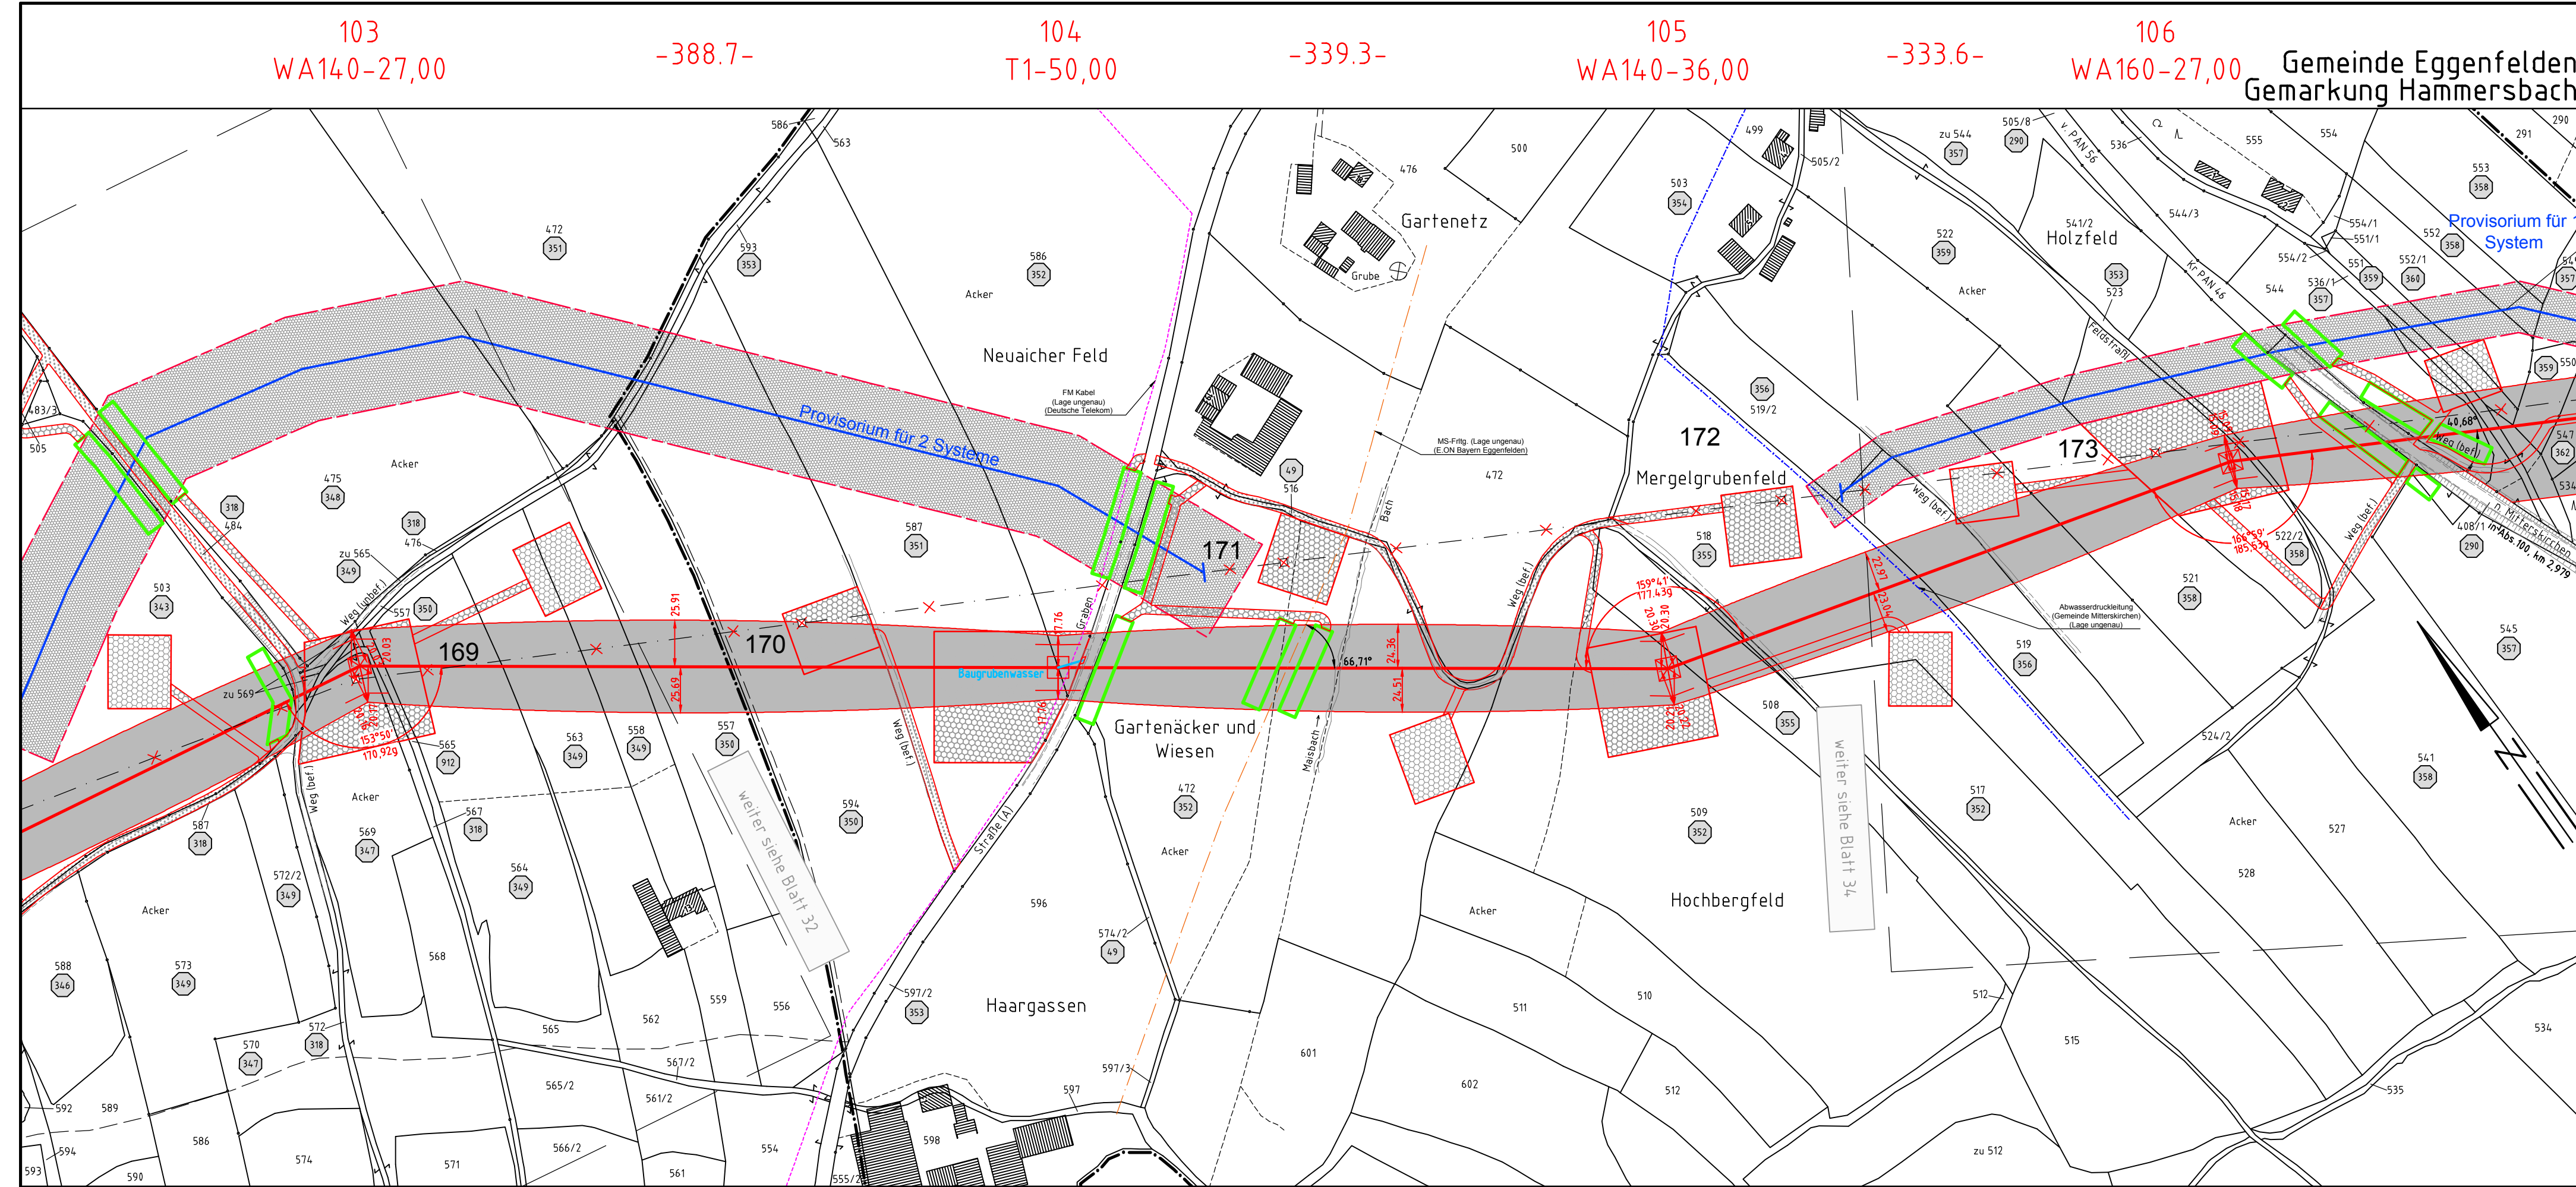

380-kV-Leitung Altheim - Matzenhof
Teilabschnitt 2 : 380-kV-Ltg. Adlkofen-Matzenhof B152

Grunderwerbsplan
Mast Nr. 103 - Mast Nr. 106



Legende:

Masttyp	1	Mastnummer	Länge von Mast zu Mast	1	Eigentümer Schlüsselnummer
Dauerhafte Freihaltung im Waldbereich	WA160-24,00	-325.0-	T1-26,00	1	Eigentümer Schlüsselnr. zu entlastende Fläche
				37	Flurstücksnummer
					vorrübergehende Beanspruchung
					Mastzufahrt
					Abspannmast
					Tragmast
					Rückbau Hoch- u. Mittelsp.-Ltg. Freileitungsprovisorium/ Baueinsatzkabel

Grenzen:

Land	— — — — —
Kreis	— — — — —
Stadt/Gem.	— — — — —
Gemarkung	— — — — —
Flur	— — — — —
Flurstück	— — — — —
Flurbereinigung	— — — — —

Geobasisdaten: Bayerische Vermessungsverwaltung

Planfeststellungsunterlage

Aufgestellt
Bayreuth,
TenneT TSO GmbH
08.01.2018
i.V. *v. E. E. E.* i.A. *P. D. D.*

SPIE	Maßstab	1 : 2500	Einheit	Meter
	Datum	20.12.2017	Name	Chapman
	Bearb.	20.12.2017	Name	Temmeier
	Gepr.	20.12.2017	Name	
	Norm			
	Servicebereich	CeGIT		
			Tennet	Taking power further
Zust.	Änderung	Datum	Name	Urspr.

Gemeinde Unterdietfurt
Gemarkung Unterdietfurt

Gemarkung Unterdietfurt

Regierungsbezirk Niederbayern
Landkreis Rottal-Inn

Gemeinde Mitterskirchen
Gemarkung Mitterskirchen