

147
WA140-37,00

-460.6-

148
WA140-34,00

-328.2-

149
T1-30,00

-234.4-

150
WA120-28,00

-376.6-

151
WA100-31,00

-313.0-

152
WA120-34,00

Gemeinde Reut
Gemarkung Randling




Anlage 14.1
Blatt 49/56

380-kV-Leitung Altheim - Matzenhof

Teilabschnitt 2 : 380-kV-Ltg. Adlkofen-Matzenhof B152

Grunderwerbsplan

Mast Nr. 147 - Mast Nr. 152

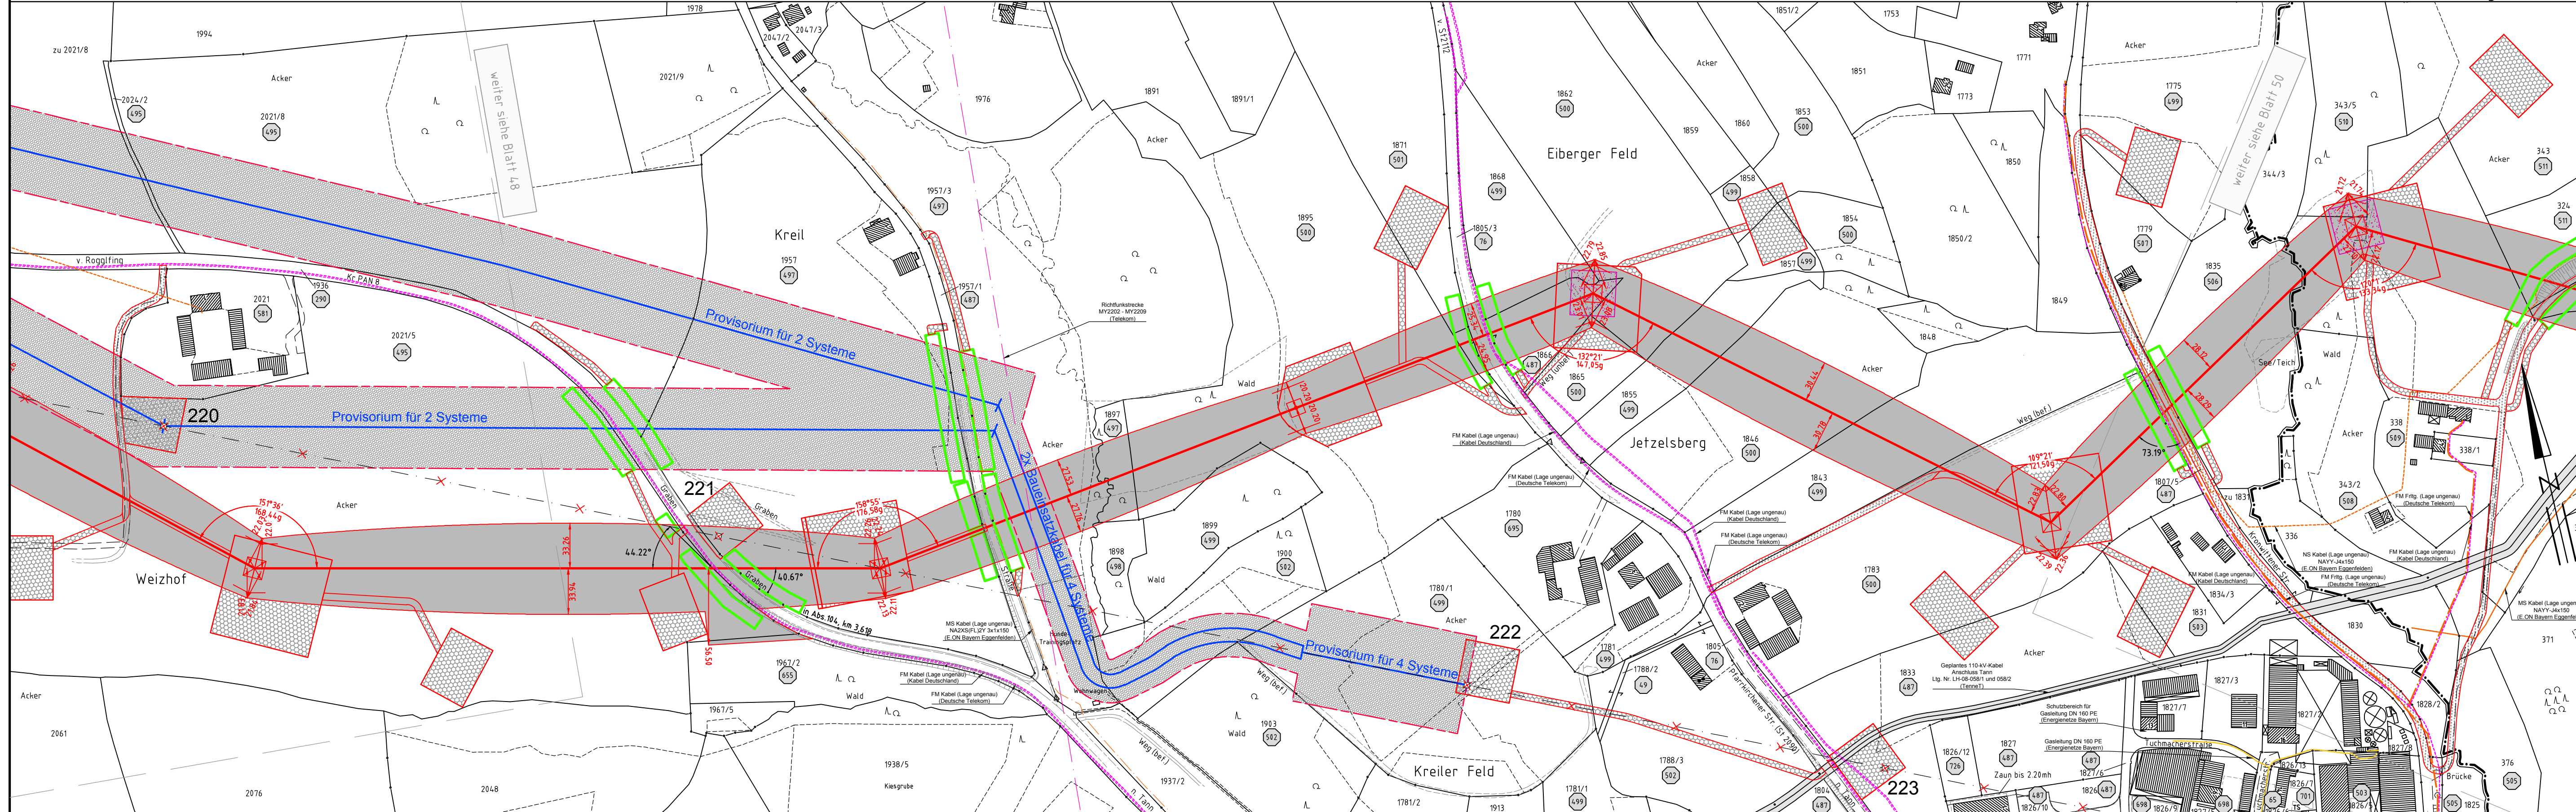

Legende:

- Masttyp 1 Mastnummer Länge von Mast zu Mast
- WA160-24,00 -325.0- T1-26,00
- Dauerhafte Freihaltung im Waldbereich
- Schutzgerüst
- Trassenachse
- Schutzbereich
- Schutzbereichsbegrenzung
- Bemäßung des Schutzbereiches in Feldmitte / am Mast
- äußeres Leiterseil
- 1 Eigentümer Schlüsselnummer
- 1 Eigentümer Schlüsselnr. zu entlastende Fläche
- 37 Flurstücksnummer
- vorrübergehende Beanspruchung
- Mastzufahrt
- Abspannmast
- Tragmast
- Rückbau
- Hoch- u. Mittelsp.-Ltg.
- Freileitungsprovisorium/ Baueinsatzkabel

Grenzen:

- Land
- Kreis
- Stadt/Gem.
- Gemarkung
- Flur
- Flurstück
- Flurbereinigung

Planfeststellungsunterlage

Aufgestellt Bayreuth, Tenne TSO GmbH	08.01.2018
i.V. <i>W. Elger</i>	i.A. <i>C. D. Döber</i>
SPiE	Maßstab 1: 2500
	Einheit Meter
	Datum 20.12.2017
	Name Chapman
	Datum 20.12.2017
	Name Temmeier
	Norm
	Servicebereich CeGIT
	Tennet Taking power further
Zust.	Änderung
Datum	Name
Urspr.	

Regierungsbezirk Niederbayern
Landkreis Rottal-Inn

Gemeinde Tann
Gemarkung Zimmern