


41
WA120-45,00

45
T2-41,00

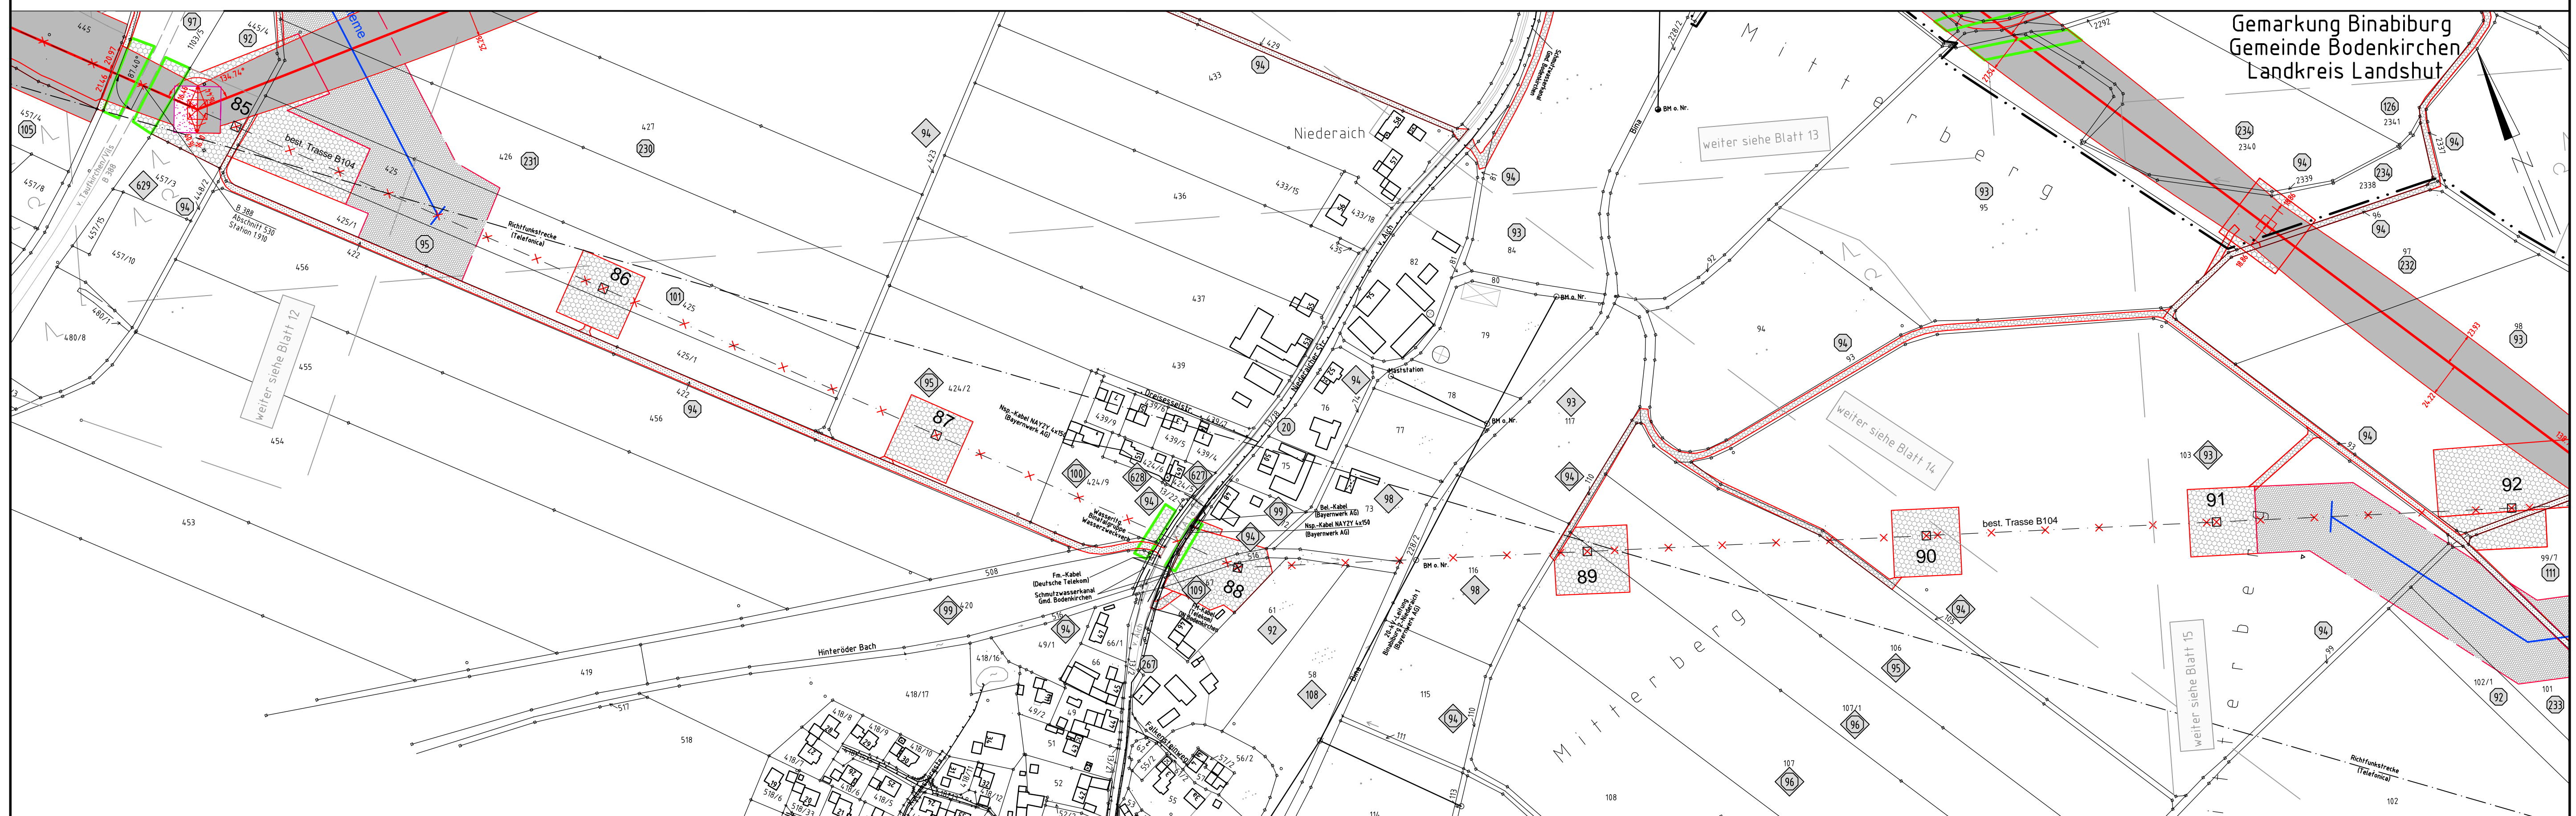

Gemarkung Aich
Gemeinde Bodenkirchen
Landkreis Landshut

Gemarkung Binabiburg
Gemeinde Bodenkirchen
Landkreis Landshut



Anlage 14.1
Blatt 13a/

380-kV-Leitung Altheim - Matzenhof Teilabschnitt 2 : 380-kV-Ltg. Adlkofen-Matzenhof B152

Grunderwerbsplan

Zufahrten Mast Nr. 41 - Mast Nr. 45
Rückbau Mast Nr. 85 - Mast Nr. 92

Legende:

<p>Masttyp</p> <p>Mastnummer</p> <p>Länge von Mast zu Mast</p> <p>WA160-24,00</p> <p>-325,0-</p> <p>T1-26,00</p> <p>Dauerhafte Freihaltung im Waldbereich</p> <p>Schutzgerüst</p> <p>Schutzbereich</p> <p>Schutzbereichsbegrenzung</p> <p>Bemahlung des Schutzbereiches in Feldmitte / am Mast</p>	<p>1 Eigentümer Schlüsselnummer</p> <p>1 Eigentümer Schlüsselnr. zu entlastende Fläche</p> <p>37 Flurstücksnummer</p> <p>vorrübergehende Beanspruchung</p> <p>Mastzufahrt</p> <p>Abspannmast</p> <p>Tragmast</p> <p>Rückbau Hoch- u. Mittelsp.-Ltg. Freileitungsprovisorium/ Baueinsatzzabel</p>	<p>Grenzen:</p> <p>Land</p> <p>Kreis</p> <p>Stadt/Gem.</p> <p>Gemarkung</p> <p>Flur</p> <p>Flurstück</p> <p>Flurbereinigung</p>
--	--	---

Planfeststellungsunterlage

Aufgestellt : 08.01.2018
Bayreuth
Tennet TSO GmbH
i.V. *[Signature]* i.A. *[Signature]*

	Maststab Länge=1:2500	Einheit Meter
	Datum	Name
	Bearb. 30.11.2017	Obermeier / Deindl
	Gepr. 30.11.2017	Hochholzer
	Norm	
	Servicebereich CeGIT	
Zust.	Änderung	Datum
		Name
		Urspr.