

64  
WA140-48,00

-403.7-

65  
WA140-39,00

-385.8-

66  
T1-44,00

-352.8-


67  
WA120-33,00



Anlage 14.1  
Blatt 20 / 56

# 380-kV-Leitung Altheim - Matzenhof Teilabschnitt 2 : 380-kV-Ltg. Adlkofen-Matzenhof B152

## Grunderwerbsplan Mast Nr. 64 - Mast Nr. 67

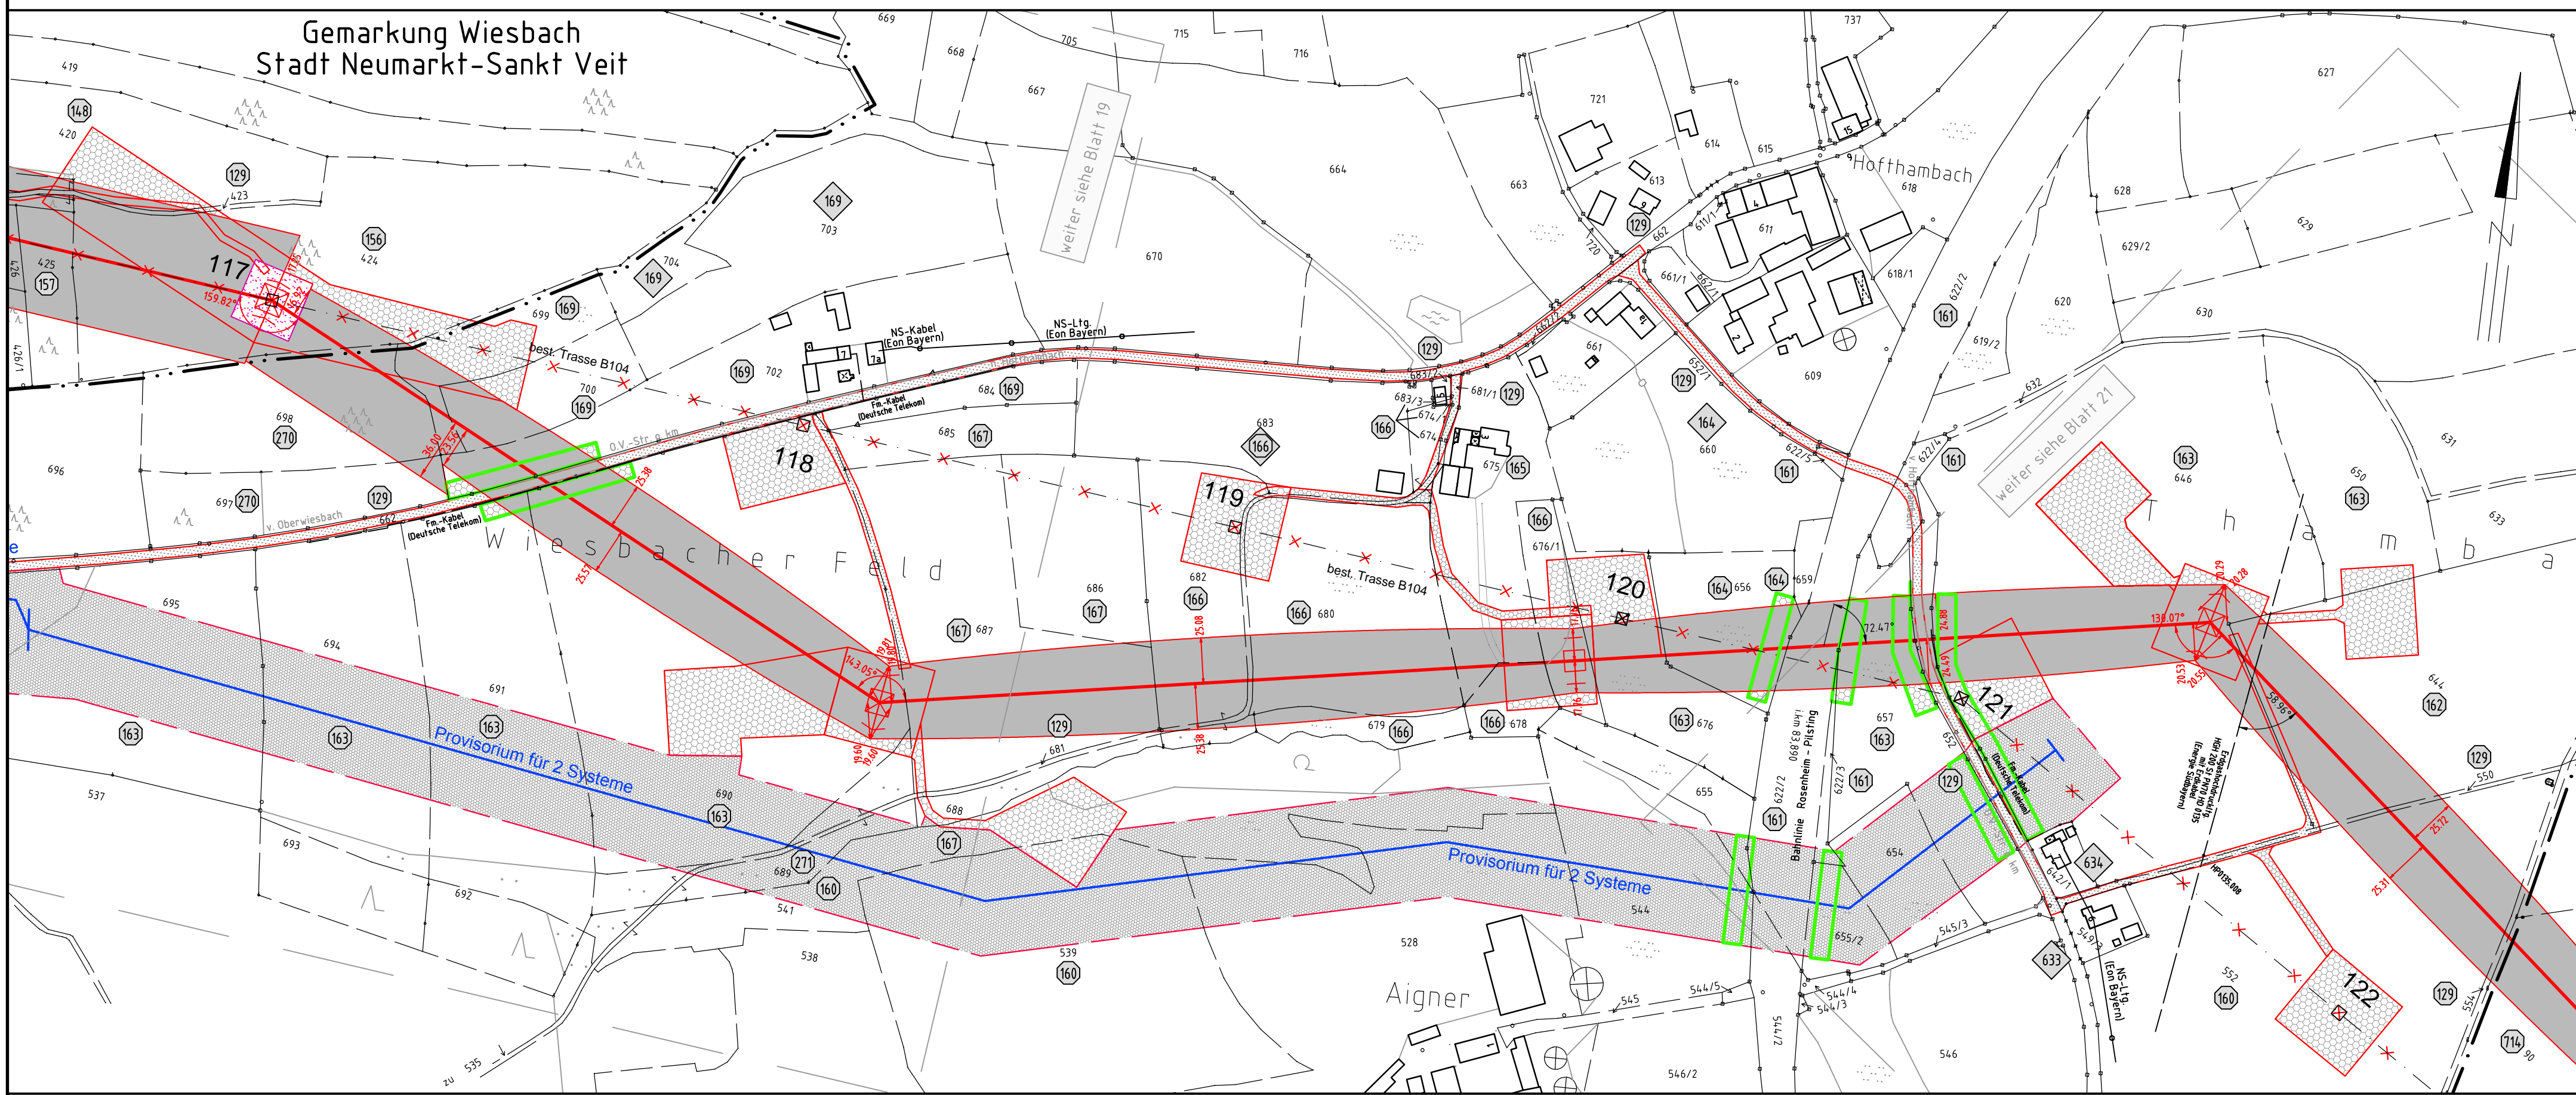

### Legende:

Masttyp 1 Maslnummer Länge von Mast zu Mast

WA160-24,00 -325.0- T1-26,00

Dauerhafte Freihaltung im Waldbereich Schutzgerüst Trassenachse

Schutzbereich Schutzbereichsbegrenzung äußeres Leitersseil

Bemaßung des Schutzbereiches in Feldmitte / am Mast

**Eigentümer**  
Schlüsselnummer  
Eigentümer Schlüsselnr. zu entlastende Fläche

**37** Flurstücksnummer

**Grenzen:**  
Land  
Kreis  
Stadt / Gem.  
Gemarkung  
Flur  
Flurstück  
Flurbereinigung

vorübergehende Beanspruchung  
Mastzufahrt  
Abspannmast  
Tragmast  
Rückbau Hoch- u. Mittelfsp.-Ltg.  
Freileitungsprovisorium/ Baueinsatzkabel

Geobasisdaten: Bayerische Vermessungsverwaltung

Gemarkung Thambach  
Stadt Neumarkt-Sankt Veit  
Landkreis Mühldorf a. Inn

Gemarkung Schöffthal  
Markt Gangkofen  
Landkreis Rottal-Inn

### Planfeststellungsunterlage

Aufgestellt: 08.01.2018	
Bayreuth	
TenneT TSO GmbH	
i.V. <i>W. E. E. E.</i>	i.A. <i>A. D. D. D.</i>
<b>SPiE</b>	Maßstab: Länge=1:2500
	Einheit: Meter
	Datum: 30.11.2017
	Name: Obermeier / Deindl
	Gepr.: 30.11.2017
	Name: Hochholzer
	Norm: Servicebereich CeGIT
	<b>Tennet</b> Taking power further
Zust.	Änderung Datum Name Urspr.