


2 WA120-36,00 -402.0- 3 WA160-36,00 -378.1- 4 WA160-33,00 -431.1- 5 T1-53,00 -340.0- 6 T1-53,00 -302.0- 7 T1-44,00

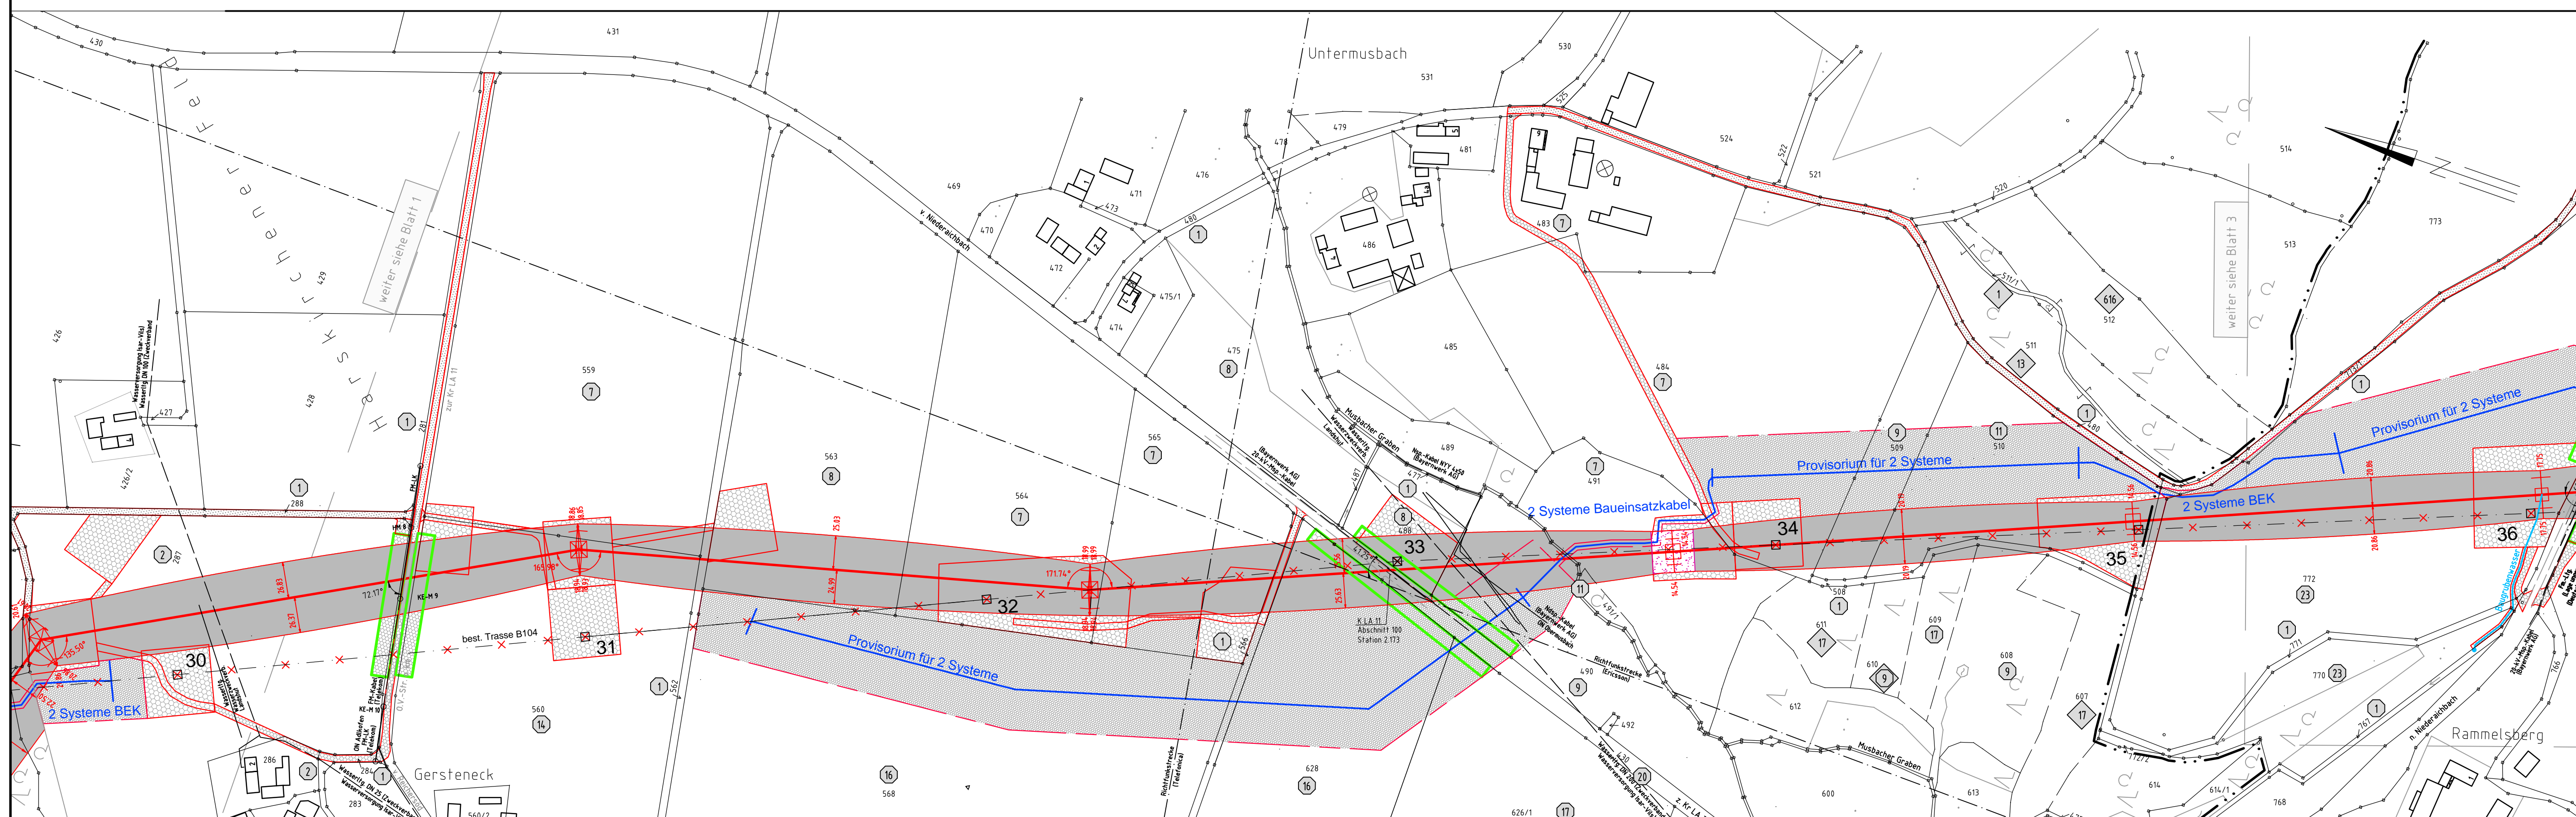

Gemarkung Adlkofen
Gemeinde Adlkofen
Landkreis Landshut

Gemarkung Adlkofen
Gemeinde Adlkofen
Landkreis Landshut

Gemarkung Dietelskirchen
Gemeinde Adlkofen
Landkreis Landshut



380-kV-Leitung Altheim - Matzenhof Teilabschnitt 2 : 380-kV-Ltg. Adlkofen-Matzenhof B152

Grunderwerbsplan Mast Nr. 2 - Mast Nr. 7

Legende:

<p>Masttyp 1 Mastnummer 2 Länge von Mast zu Mast 1</p> <p>WA160-24,00 -325.0- T1-26,00</p> <p>Dauerhafte Freihaltung im Waldbereich</p> <p>Schutzgerüst</p> <p>Bemessung des Schutzbereiches in Feldmitte / am Mast</p>	<p>1 Eigentümer Schlüsselnummer</p> <p>1 Eigentümer Schlüsselnr. zu entlastende Fläche</p> <p>37 Flurstücksnummer</p> <p>vorübergehende Beanspruchung</p> <p>Mastzufahrt</p> <p>Abspannmast</p> <p>Tragmast</p> <p>Rückbau Hoch- u. Mittelsp.-Ltg. Freileitungsprovisorium/ Baueinsatzkabel</p>	<p>Grenzen:</p> <p>Land</p> <p>Kreis</p> <p>Stadt/Gem.</p> <p>Gemarkung</p> <p>Flurstück</p> <p>Flurbereinigung</p>
---	---	--

Planfeststellungsunterlage

Aufgestellt: 08.01.2018
 Bayreuth
 TenneT TSO GmbH
 i.V. *v. E. E. E.* i.A. *P. P. P.*

	Maststab	Einheit
	Länge=1:2500	Meter
	Datum	Name
	Bearb. 30.11.2017	Obermeier / Deindl
	Gepr. 30.11.2017	Hochholzer
	Norm	
	Servicebereich CeGIT	
Zust.	Änderung	Datum
	Name	Urspr.