


380-kV-Leitung Altheim - Matzenhof
Teilabschnitt 2 : 380-kV-Ltg. Adlkofen-Matzenhof B152

Grunderwerbsplan
Mast Nr. 11 - Mast Nr. 15

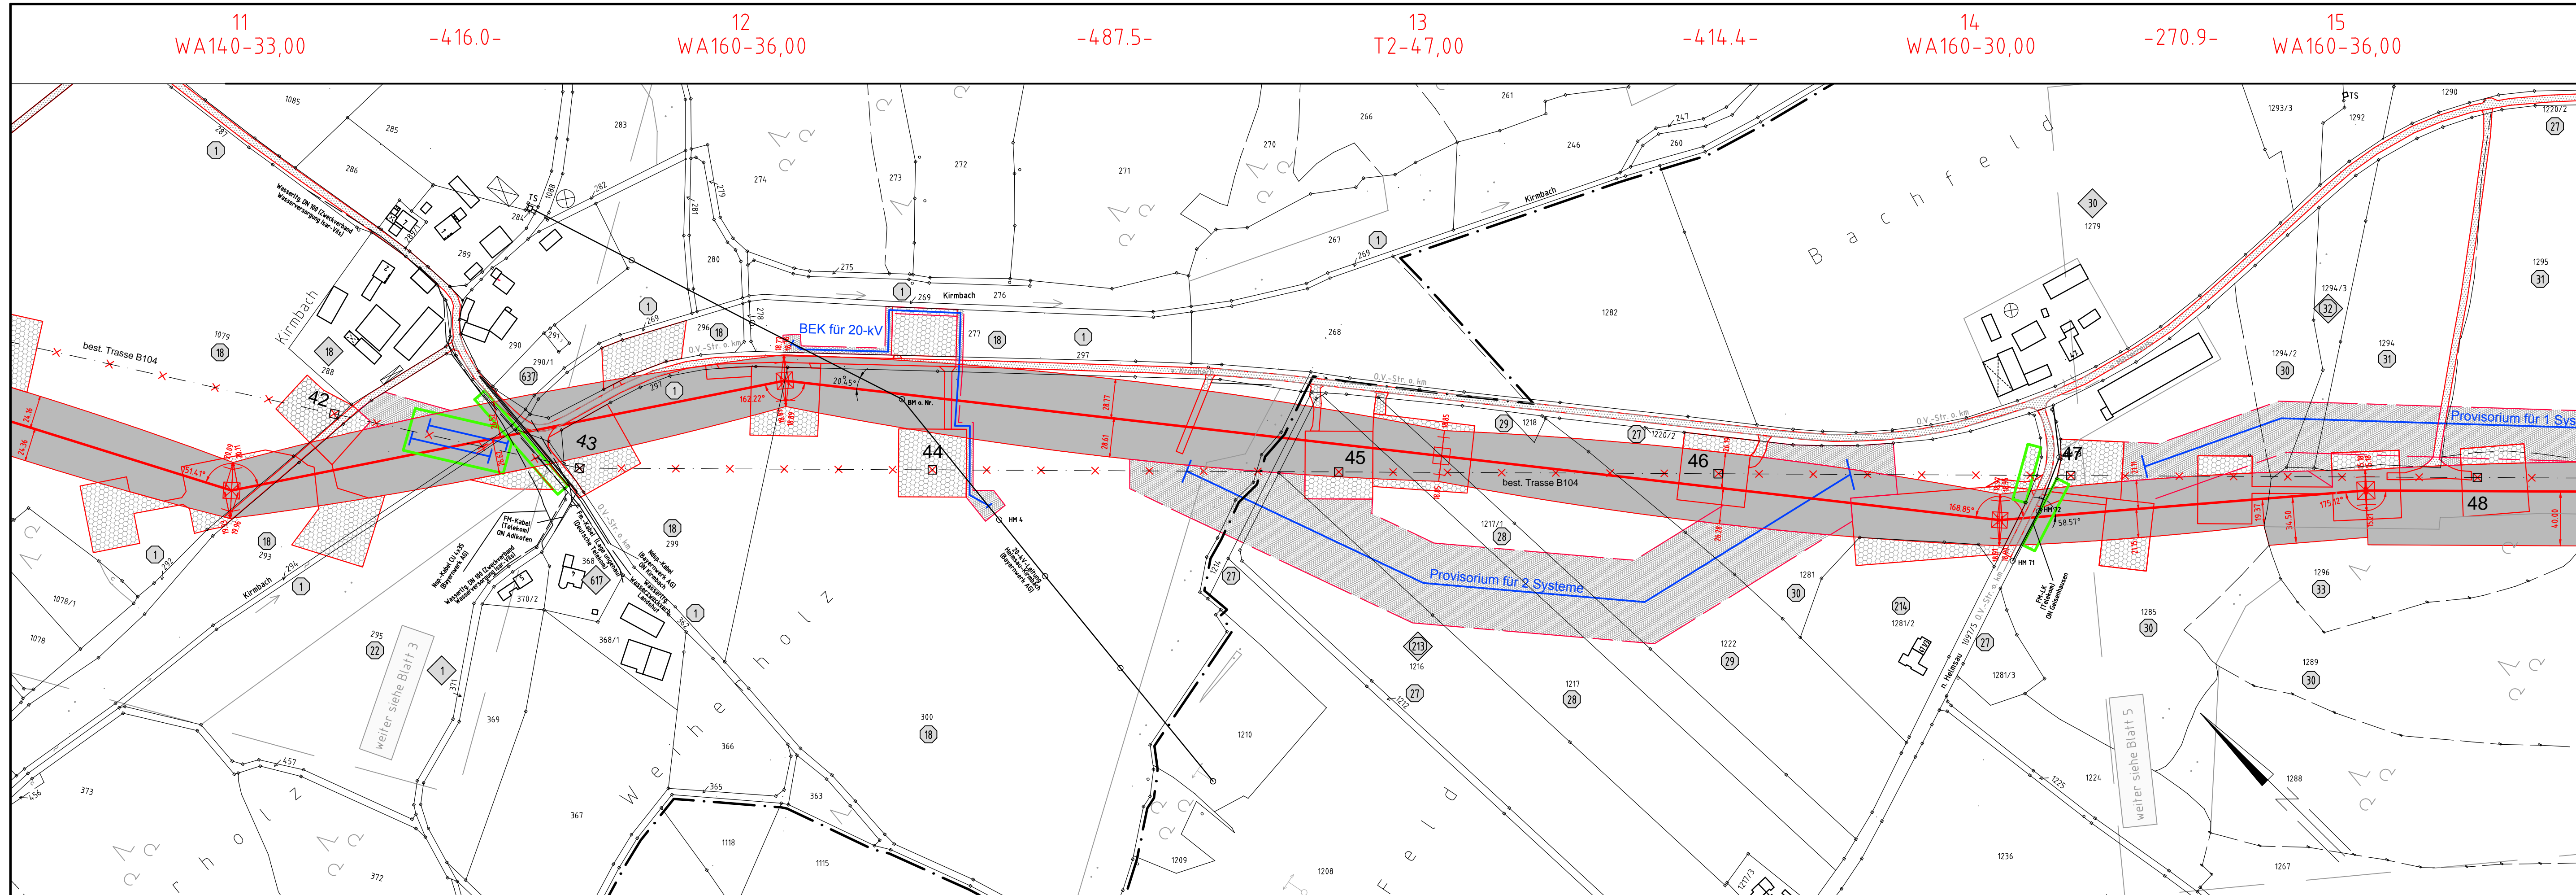

Legende:

<p>Masttyp 1 Mastnummer Länge von Mast zu Mast</p> <p>WA160-24,00 -325,0- T1-26,00</p> <p>Dauerhafte Freihaltung im Waldbereich</p> <p>Schutzgerüst</p> <p>Trassenachse</p> <p>Schutzbereich</p> <p>Schutzbereichsbegrenzung</p> <p>Bemahlung des Schutzbereiches in Feldmitte / am Mast</p>	<p>1 Eigentümer Schlüsselnummer</p> <p>1 Eigentümer Schlüsselnr. zu entlastende Fläche</p> <p>37 Flurstücksnummer</p> <p>vorrübergehende Beanspruchung</p> <p>Mastzufahrt</p> <p>Abspannmast</p> <p>Tragmast</p> <p>Rückbau Hoch- u. Mittelsp.-Ltg. Freileitungsprovisorium/ Baueinsatzkabel</p>	<p>Grenzen:</p> <p>Land</p> <p>Kreis</p> <p>Stadt/Gem.</p> <p>Gemarkung</p> <p>Flurstück</p> <p>Flurbereinigung</p>
--	--	--

Geobasisdaten: Bayerische Vermessungsverwaltung

Planfeststellungsunterlage

Aufgestellt : Bayreuth Tennet TSO GmbH i.V. <i>v. E. G. G.</i>	08.01.2018 <i>P. D. J. G.</i>
SPIE	Maststab Länge=1:2500 Einheit Meter
	Datum Name
	Bearb.: 30.11.2017 Obermeier / Deindl
	Gepr.: 30.11.2017 Hochholzer
	Norm
	Servicebereich CeGIT
Zust.: Änderung Datum Name Urspr.:	

Gemarkung Dietelskirchen
Gemeinde Adlkofen
Landkreis Landshut

Gemarkung Diemannskirchen
Markt Geisenhausen
Landkreis Landshut

Gemarkung Diemannskirchen
Markt Geisenhausen
Landkreis Landshut