


21  
WA140-48,00

23  
WA120-36,00

24  
T2-41,00

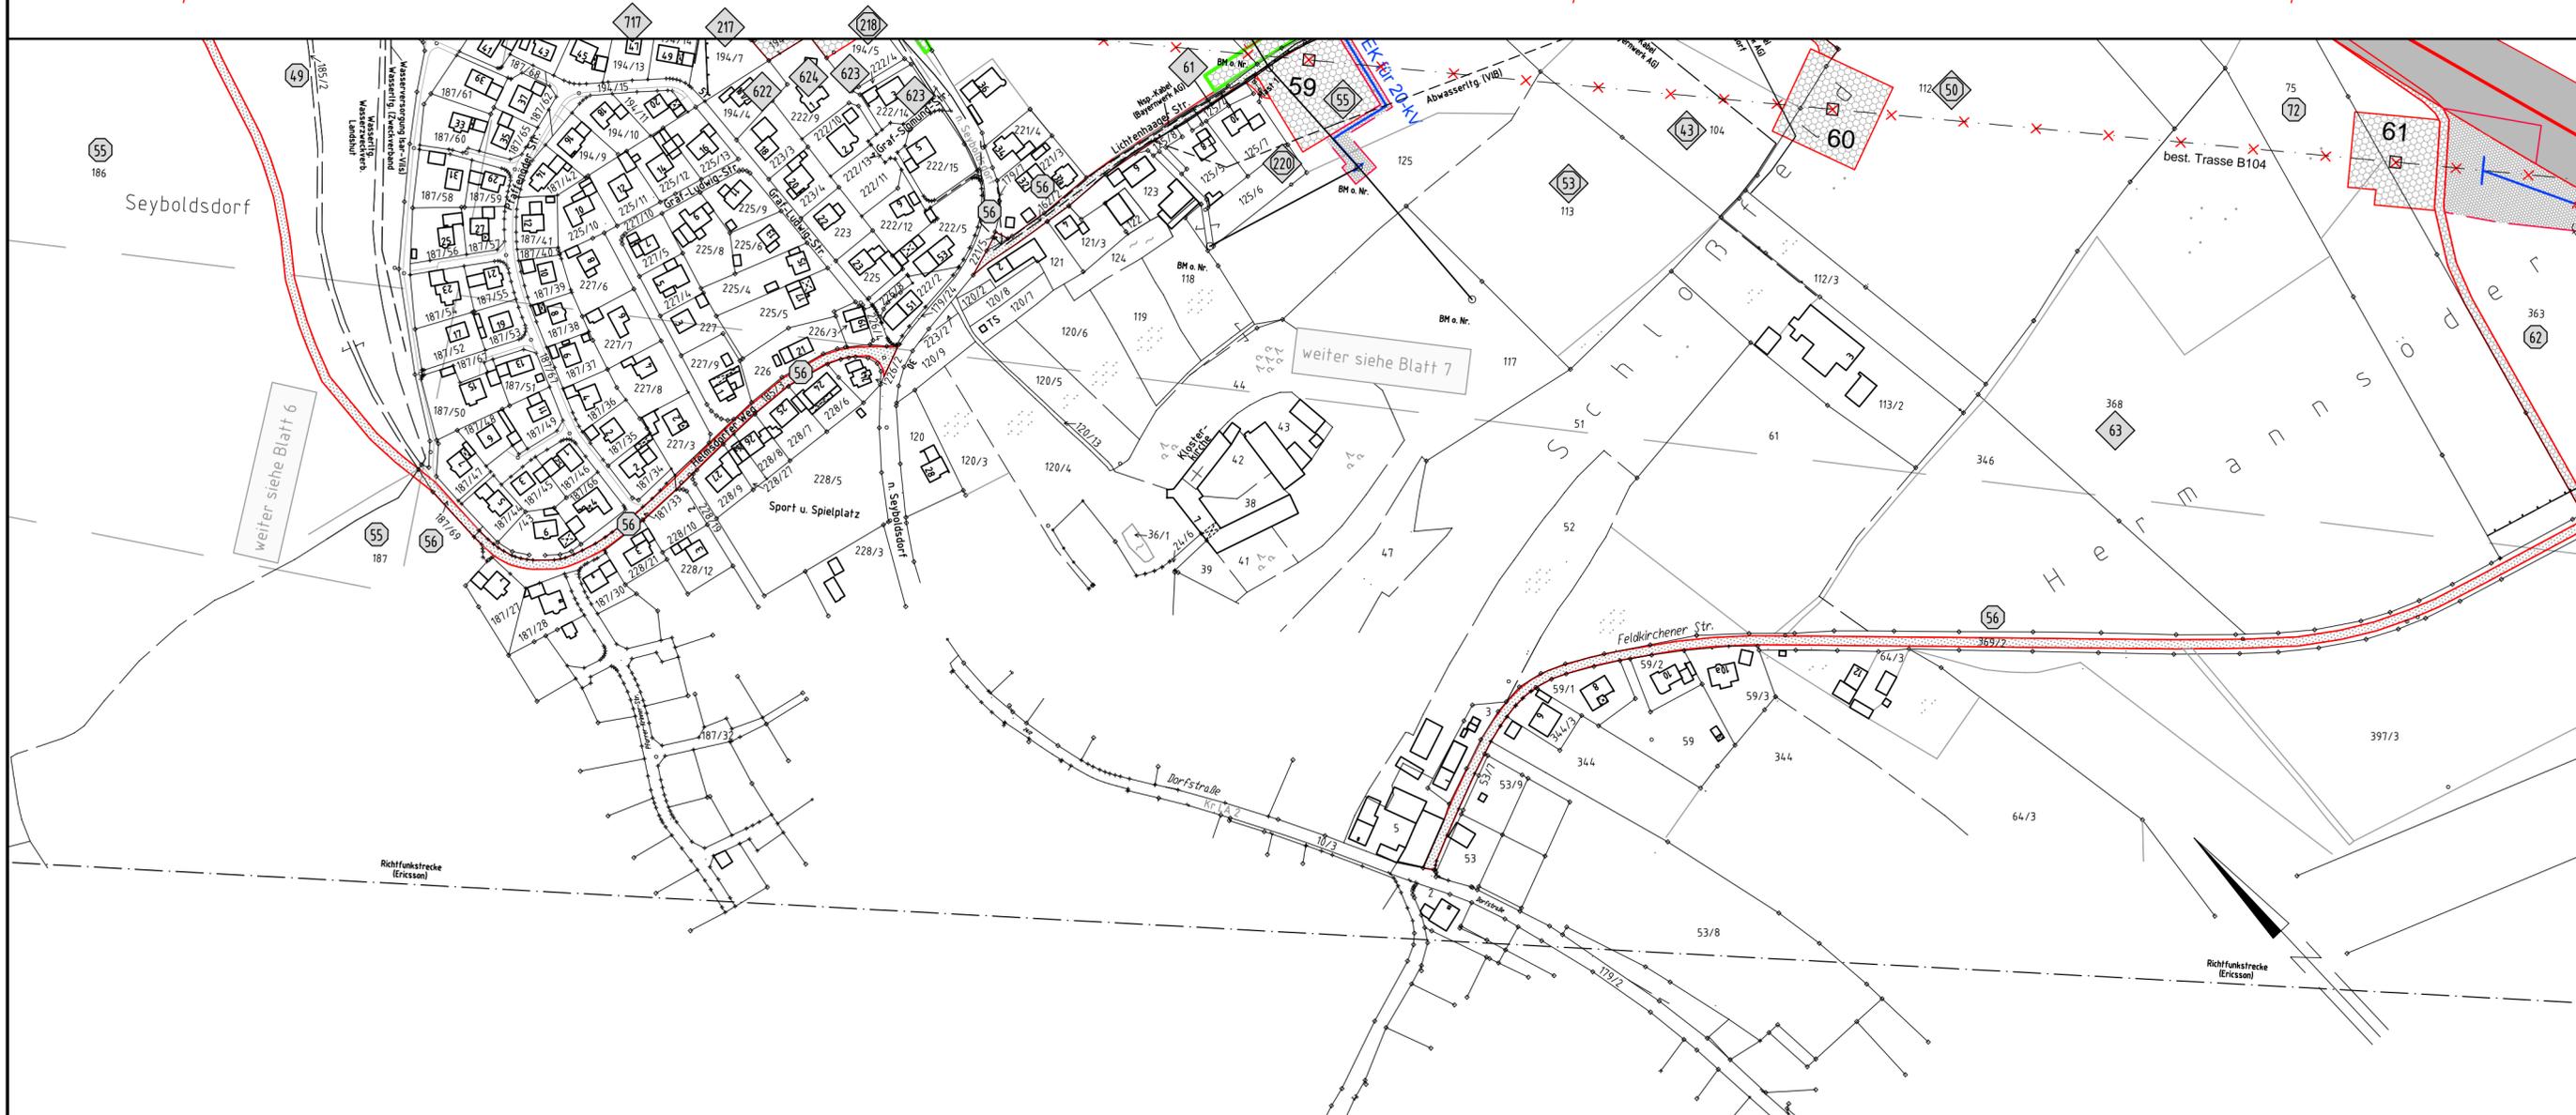

Anlage 14.1  
Blatt 7a / 56

## 380-kV-Leitung Altheim - Matzenhof Teilabschnitt 2 : 380-kV-Ltg. Adlkofen-Matzenhof B152

### Grunderwerbsplan Zufahrten Mast Nr. 21 - Mast Nr. 24

**Legende:**

- |  |  |   |
|--|--|---|
| <p>Masttyp 1<br/>WA160-24,00</p> <p>Mastnummer<br/>-325.0-</p> <p>Länge von Mast zu Mast<br/>T1-26,00</p> <p>Dauerhafte Freihaltung im Waldbereich</p> <p>Schutzbereich</p> <p>Schutzbereichsbegrenzung</p> <p>Bemaßung des Schutzbereiches in Feldmitte / am Mast</p> | <p>1 Eigentümer Schlüsselnummer</p> <p>1 Eigentümer Schlüsselnr. zu entlastende Fläche</p> <p>37 Flurstücksnummer</p> <p>vorrübergehende Beanspruchung</p> <p>Mastzufahrt</p> <p>Abspannmast</p> <p>Tragmast</p> <p>Rückbau Hoch- u. Mittelsp.-Ltg. Freileitungsprovisorium/ Baueinsatzkabel</p> | <p><b>Grenzen:</b></p> <p>Land</p> <p>Kreis</p> <p>Stadt /Gem.</p> <p>Gemarkung</p> <p>Flur</p> <p>Flurstück</p> <p>Flurbereinigung</p> |
|--|--|---|

Geobasisdaten: Bayerische Vermessungsverwaltung

#### Planfeststellungsunterlage

Aufgestellt : 08.01.2018  
 Bayreuth  
 TenneT TSO GmbH  
 i.V. *W. Elow* i.A. *A.D. Dörfler*

	Maßstab	Einheit
	Länge=1:2500	Meter
	Datum	Name
	Bearb. 30.11.2017	Obermeier /Deindl
	Gepr. 30.11.2017	Hochholzer
	Norm	
	Servicebereich CeGIT	
Zust.	Änderung	Datum
	Name	Urspr.

Gemarkung Seyboldsdorf  
 Stadt Vilsbiburg  
 Landkreis Landshut