


Gmkg. Simbach a.Inn
 Stadt Simbach a.Inn
 Landkreis Rottal-Inn

256 (B104)
 WA2/+7,5

-347.8-

9 (B97)
 WA3/+6/verst.

Gmkg. Erlach
 Stadt Simbach a.Inn
 Landkreis Rottal-Inn

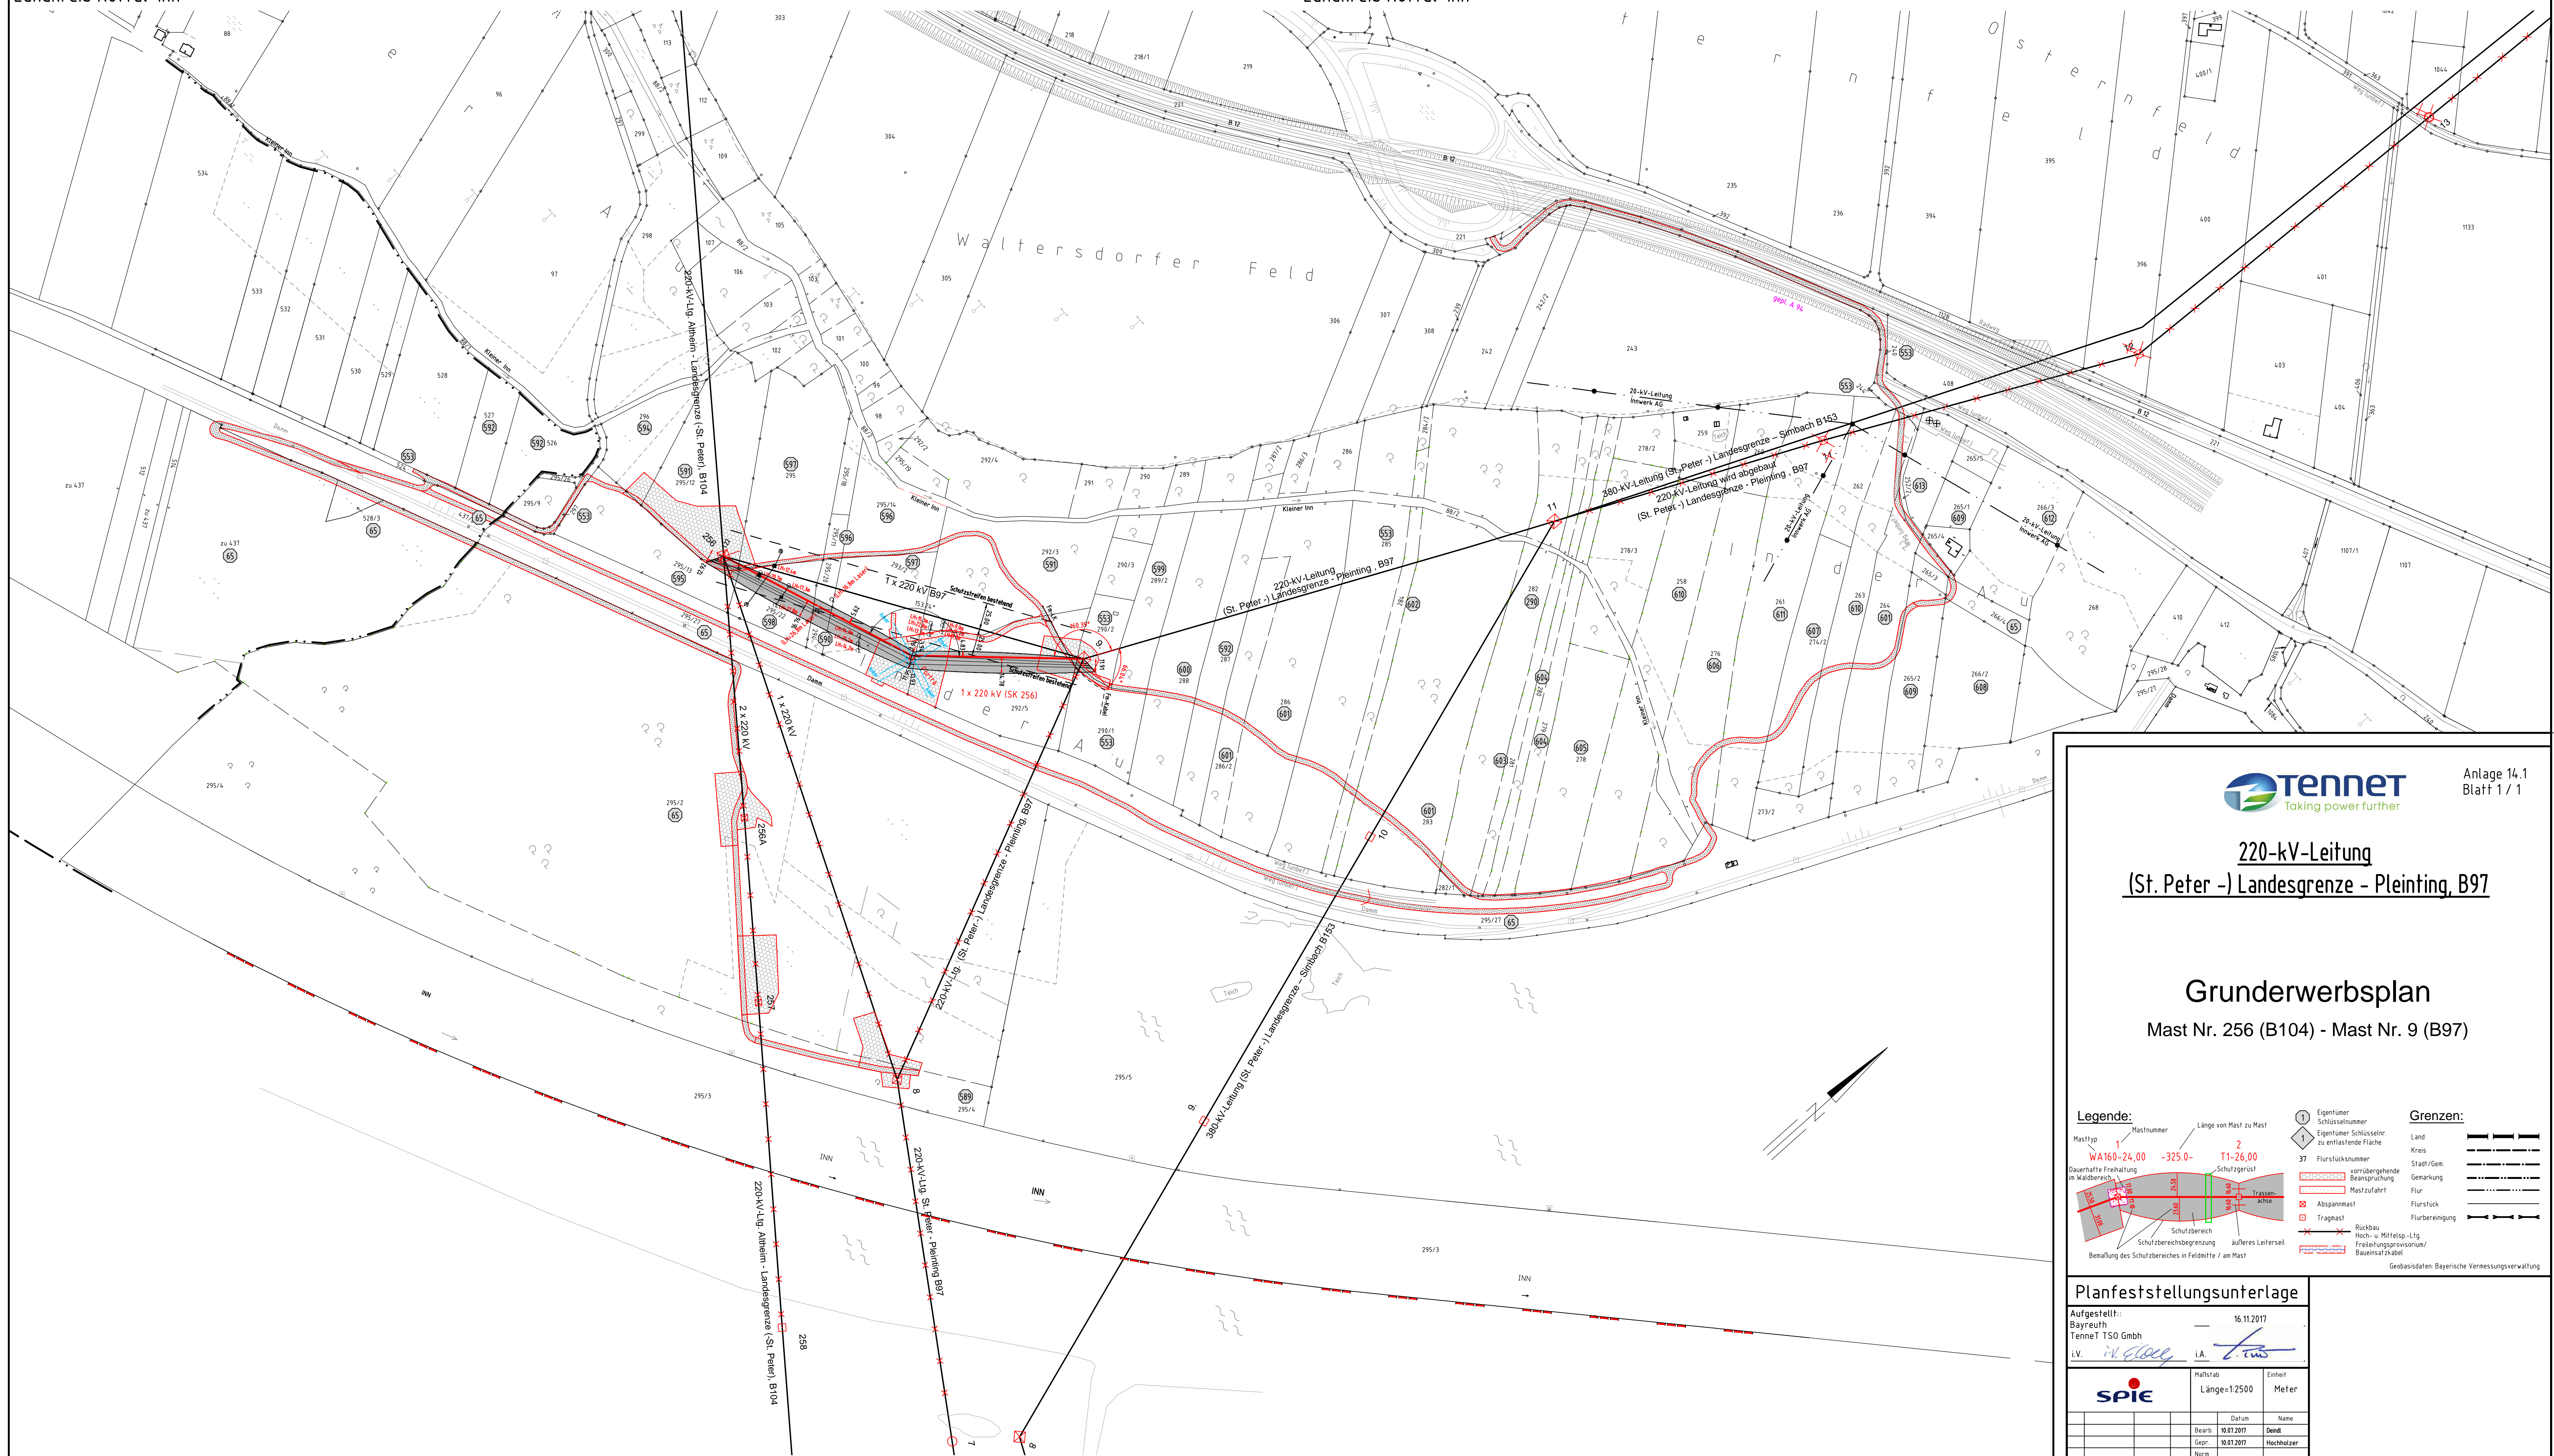

Anlage 14.1
 Blatt 1 / 1

220-kV-Leitung
 (St. Peter -) Landesgrenze - Pleinting, B97

Grunderwerbsplan
 Mast Nr. 256 (B104) - Mast Nr. 9 (B97)

Legende:

Masttyp	Mastnummer	Länge von Mast zu Mast	1	Eigentümer	
WA160-24,00	-325.0-	2	1	Schlüsselnummer	Land
Bauartfreie Freihaltung im Waldbereich	Schutzgrüß		37	Eigentümer Schlüsselnr. zu entlastende Fläche	Kreis
				Flurstücksnummer	Stadt/Gem.
				verbleibende Beanspruchung	Gemarkung
				Mastzufahrt	Flur
				Abspannmast	Flurstück
				Tragmast	Flurbereinigung
				Rückbau Hoch- u. Mittelspann. Ltg. Freileitungsvorrichtung/ Bauwerk/Arbeit	

Benennung des Schutzbereiches in Feldnote / am Mast

Geobasisdaten Bayerische Vermessungsverwaltung

Planfeststellungsunterlage

Aufgestellt: 16.11.2017
 Bayreuth
 TenneT TSO GmbH
 i.V. *W. Stöck* i.A. *St. Peter*

Hutstrich		Erweit	
Länge=12500		Meter	
SPiE	Stichtag	Name	
	Bearb. 10.07.2017	Datum	
	Gepr. 10.07.2017	Hochholzer	
	Norm		
	Servicebereich CdIT		
Zust.	Änderung	Datum	Name Urspr.

Republik Österreich