

# B 15neu in Bau bis Bau-km 48+110

**BW 48/1  
GW-Wanne Nord**  
Bau-km 48+110 bis 48+156,50  
Länge 46,50 m


**BW 48/2  
Tunnel Ohu**  
Bau-km 48+156,50 bis 48+517,50  
Länge 361,00 m  
LH > 4,70 m

**BW 48/3  
GW-Wanne Süd**  
Bau-km 48+517,50 bis 48+679,50  
Länge 162,00 m

**BW 48/4  
Brücke B 15neu über  
Längenmühlbach**  
Bau-km 48 + 760  
LW = 15,00 m, LH > 1,00 m  
Breite zw. d. Geländern = 26,83 m  
Krzw. = 100 gon

**LM 48/1  
Irritationschutzwand  
Westseite**  
Bau-km 48+550 bis 48+800  
Höhe 4,00 m über Gradiente der B 15neu  
Länge 250 m

**LS 48/1  
LS-Wand Ostseite**  
LS-Wand Bau-km 48+517,50 bis 48+596  
Höhe 5,50 m über Gradiente der B 15neu  
LS-Wand Bau-km 48+596 bis 48+835  
Höhe 4,50 m über Gradiente der B 15neu  
Länge 317,50 m

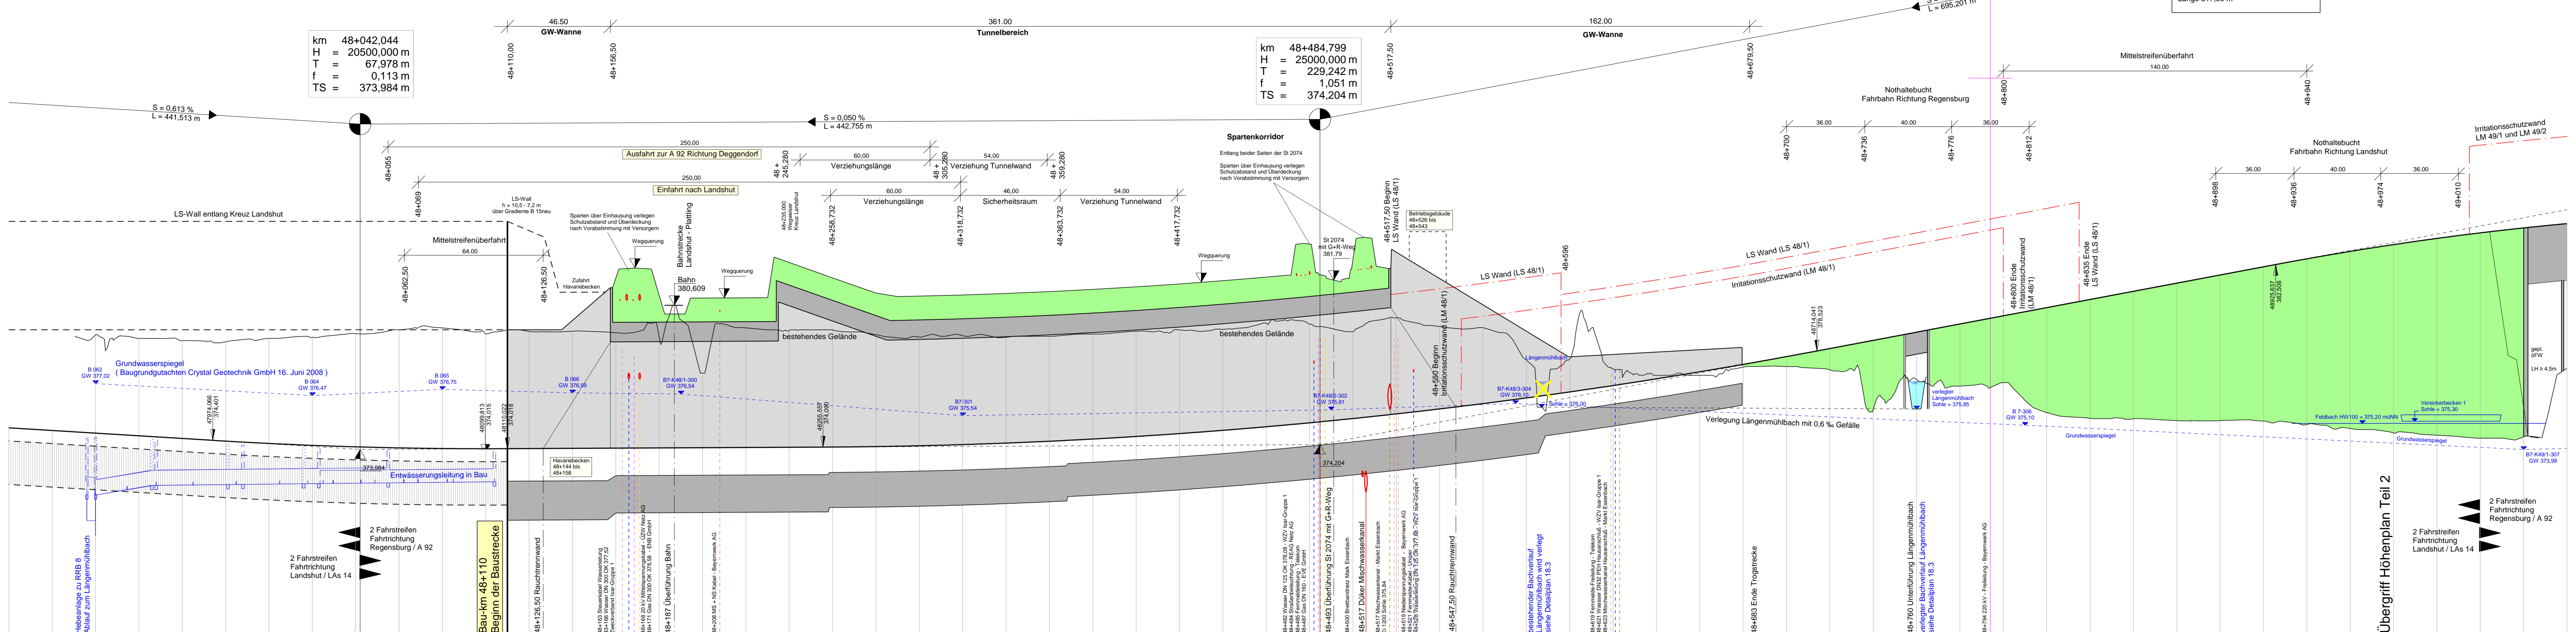

### Zeichenerklärung

- Gradientenhochpunkt
- Gradienten tiefpunkt
- Ausrundungsbeginn Kuppe/ Ausrundungsende Wanne
- Damm
- Einschnitt
- Rohrleitung mit Angabe der Längsneigung
- Schacht links
- Schacht rechts
- Rückbau

Neigungsbrechpunkt mit Angabe von:  
 Bau-km  
 Ausrundungshalbmesser  
 Tangentiallänge  
 Stichhöhe  
 Höhe Tangentschnittpunkt

Längsneigung und Abstand zum nächsten Neigungsbrechpunkt

Gradiente  
 Irritationschutzwand -  
 Irritationschutzwand  
 Blend- und Lärmschutzwand

1.500 %  
 1325,050 m  
 1.500 %  
 725,000 m

1.2 % links  
 1.2 % rechts  
 1.2 % mitte

Station	880.000	900.000	920.000	940.000	960.000	980.000	0.000	20.000	40.000	42.000	60.000	80.000	100.000	120.000	140.000	160.000	180.000	200.000	220.000	240.000	260.000	280.000	300.000	320.000	340.000	360.000	380.000	400.000	420.000	440.000	460.000	480.000	484.759	500.000	520.000	540.000	560.000	580.000	600.000	620.000	640.000	660.000	680.000	700.000	720.000	740.000	760.000	780.000	800.000	820.000	840.000	860.000	880.000	900.000	920.000	940.000	960.000	980.000	0.000	20.000	40.000	60.000	
Gradiente	374,855	374,732	374,610	374,487	374,365	374,243	374,120	374,000	373,877	373,754	373,631	373,508	373,385	373,262	373,139	373,016	372,893	372,770	372,647	372,524	372,401	372,278	372,155	372,032	371,909	371,786	371,663	371,540	371,417	371,294	371,171	371,048	370,925	370,802	370,679	370,556	370,433	370,310	370,187	370,064	369,941	369,818	369,695	369,572	369,449	369,326	369,203	369,080	368,957	368,834	368,711	368,588	368,465	368,342	368,219	368,096	367,973	367,850	367,727	367,604	367,481	367,358	367,235	367,112	366,989	366,866	366,743	366,620	366,497	366,374	366,251	366,128	366,005	365,882	365,759	365,636	365,513	365,390	365,267	365,144	365,021	364,898	364,775	364,652	364,529	364,406	364,283	364,160	364,037	363,914	363,791	363,668	363,545	363,422	363,299	363,176	363,053	362,930	362,807	362,684	362,561	362,438	362,315	362,192	362,069	361,946	361,823	361,700	361,577	361,454	361,331	361,208	361,085	360,962	360,839	360,716	360,593	360,470	360,347	360,224	360,101	359,978	359,855	359,732	359,609	359,486	359,363	359,240	359,117	358,994	358,871	358,748	358,625	358,502	358,379	358,256	358,133	358,010	357,887	357,764	357,641	357,518	357,395	357,272	357,149	357,026	356,903	356,780	356,657	356,534	356,411	356,288	356,165	356,042	355,919	355,796	355,673	355,550	355,427	355,304	355,181	355,058	354,935	354,812	354,689	354,566	354,443	354,320	354,197	354,074	353,951	353,828	353,705	353,582	353,459	353,336	353,213	353,090	352,967	352,844	352,721	352,598	352,475	352,352	352,229	352,106	351,983	351,860	351,737	351,614	351,491	351,368	351,245	351,122	350,999	350,876	350,753	350,630	350,507	350,384	350,261	350,138	350,015	349,892	349,769	349,646	349,523	349,400	349,277	349,154	349,031	348,908	348,785	348,662	348,539	348,416	348,293	348,170	348,047	347,924	347,801	347,678	347,555	347,432	347,309	347,186	347,063	346,940	346,817	346,694	346,571	346,448	346,325	346,202	346,079	345,956	345,833	345,710	345,587	345,464	345,341	345,218	345,095	344,972	344,849	344,726	344,603	344,480	344,357	344,234	344,111	343,988	343,865	343,742	343,619	343,496	343,373	343,250	343,127	343,004	342,881	342,758	342,635	342,512	342,389	342,266	342,143	342,020	341,897	341,774	341,651	341,528	341,405	341,282	341,159	341,036	340,913	340,790	340,667	340,544	340,421	340,298	340,175	340,052	339,929	339,806	339,683	339,560	339,437	339,314	339,191	339,068	338,945	338,822	338,699	338,576	338,453	338,330	338,207	338,084	337,961	337,838	337,715	337,592	337,469	337,346	337,223	337,100	336,977	336,854	336,731	336,608	336,485	336,362	336,239	336,116	335,993	335,870	335,747	335,624	335,501	335,378	335,255	335,132	335,009	334,886	334,763	334,640	334,517	334,394	334,271	334,148	334,025	333,902	333,779	333,656	333,533	333,410	333,287	333,164	333,041	332,918	332,795	332,672	332,549	332,426	332,303	332,180	332,057	331,934	331,811	331,688	331,565	331,442	331,319	331,196	331,073	330,950	330,827	330,704	330,581	330,458	330,335	330,212	330,089	329,966	329,843	329,720	329,597	329,474	329,351	329,228	329,105	328,982	328,859	328,736	328,613	328,490	328,367	328,244	328,121	327,998	327,875	327,752	327,629	327,506	327,383	327,260	327,137	327,014	326,891	326,768	326,645	326,522	326,399	326,276	326,153	326,030	325,907	325,784	325,661	325,538	325,415	325,292	325,169	325,046	324,923	324,800	324,677	324,554	324,431	324,308	324,185	324,062	323,939	323,816	323,693	323,570	323,447	323,324	323,201	323,078	322,955	322,832	322,709	322,586	322,463	322,340	322,217	322,094	321,971	321,848	321,725	321,602	321,479	321,356	321,233	321,110	320,987	320,864	320,741	320,618	320,495	320,372	320,249	320,126	320,003	319,880	319,757	319,634	319,511	319,388	319,265	319,142	319,019	318,896	318,773	318,650	318,527	318,404	318,281	318,158	318,035	317,912	317,789	317,666	317,543	317,420	317,297	317,174	317,051	316,928	316,805	316,682	316,559	316,436	316,313	316,190	316,067	315,944	315,821	315,698	315,575	315,452	315,329	315,206	315,083	314,960	314,837	314,714	314,591	314,468	314,345	314,222	314,099	313,976	313,853	313,730	313,607	313,484	313,361	313,238	313,115	312,992	312,869	312,746	312,623	312,500	312,377	312,254	312,131	312,008	311,885	311,762	311,639	311,516	311,393	311,270	311,147	311,024	310,901	310,778	310,655	310,532	310,409	310,286	310,163	310,040	309,917	309,794	309,671	309,548	309,425	309,302	309,179	309,056	308,933	308,810	308,687	308,564	308,441	308,318	308,195	308,072	307,949	307,826	307,703	307,580	307,457	307,334	307,211	307,088	306,965	306,842	306,719	306,596	306,473	306,350	306,227	306,104	305,981	305,858	305,735	305,612	305,489	305,366	305,243	305,120	304,997	304,874	304,751	304,628	304,505	304,382	304,259	304,136	304,013	303,890	303,767	303,644	303,521	303,398	303,275	303,152	303,029	302,906	302,783	302,660	302,537	302,414	302,291	302,168	302,045	301,922	301,799	301,676	301,553	301,430	301,307	301,184	301,061	300,938	300,815	300,692	300,569	300,446	300,323	300,200	300,077	299,954	299,831	299,708	299,585	299,462	299,339	299,216	299,093	298,970	298,847	298,724	298,601	298,478	298,355	298,232	298,109	297,986	297,863	297,740	297,617	297,494	297,371	297,248	297,125	297,002	296,879	296,756	296,633	296,510	296,387	296,264	296,141	296,018	295,895	295,772	295,649	295,526	295,403	295,280	295,157	295,034	294,911	294,788	294,665	294,542	294,419	294,296	294,173	294,050	293,927	293,804	293,681	293,558	293,435	293,312	293,189	293,066	292,943	292,820	292,697	292,574	292,451	292,328	292,205	292,082	291,959	291,836	291,713	291,590	291,467	291,344	291,221	291,098	290,975	290,852	290,729	290,606	290,483	290,360	290,237	290,114	289,991	289,868	289,745	289,622	289,499	289,376	289,253	289,130	289,007	288,884	288,761	288,638	288,515	288,392	288,269	288,146	288,023	287,900	287,777	287,654	287,531	287,408	287,285	287,162	287,039	286,916	286,793	286,670	286,547	286,424	286,301	286,178	286,055	285,932	285,809	285,686	285,563	285,440	285,317	285,194	285,071	284,948	284,825	284,702	284,579	284,456	284,333	284,210	284,087	283,964	283,841	283,718	283,595	283,472	283,349	283,226	283,103	282,980	282,857	282,734	282,611	282,488	282,365	282,242	282,119	281,996	281,873	281,750	281,627	281,504	281,381	281,258	281,135	281,012	280,889	280,766	280,643	280,520	280,397	280,274	280,151	280,028	279,905	279,782	279,659	279,536	279,413	279,290	279,167	279,044	278,921	278,798	278,675	278,552	278,429	278,306	278,183	278,060	277,