


Regelquerschnitt St 2112

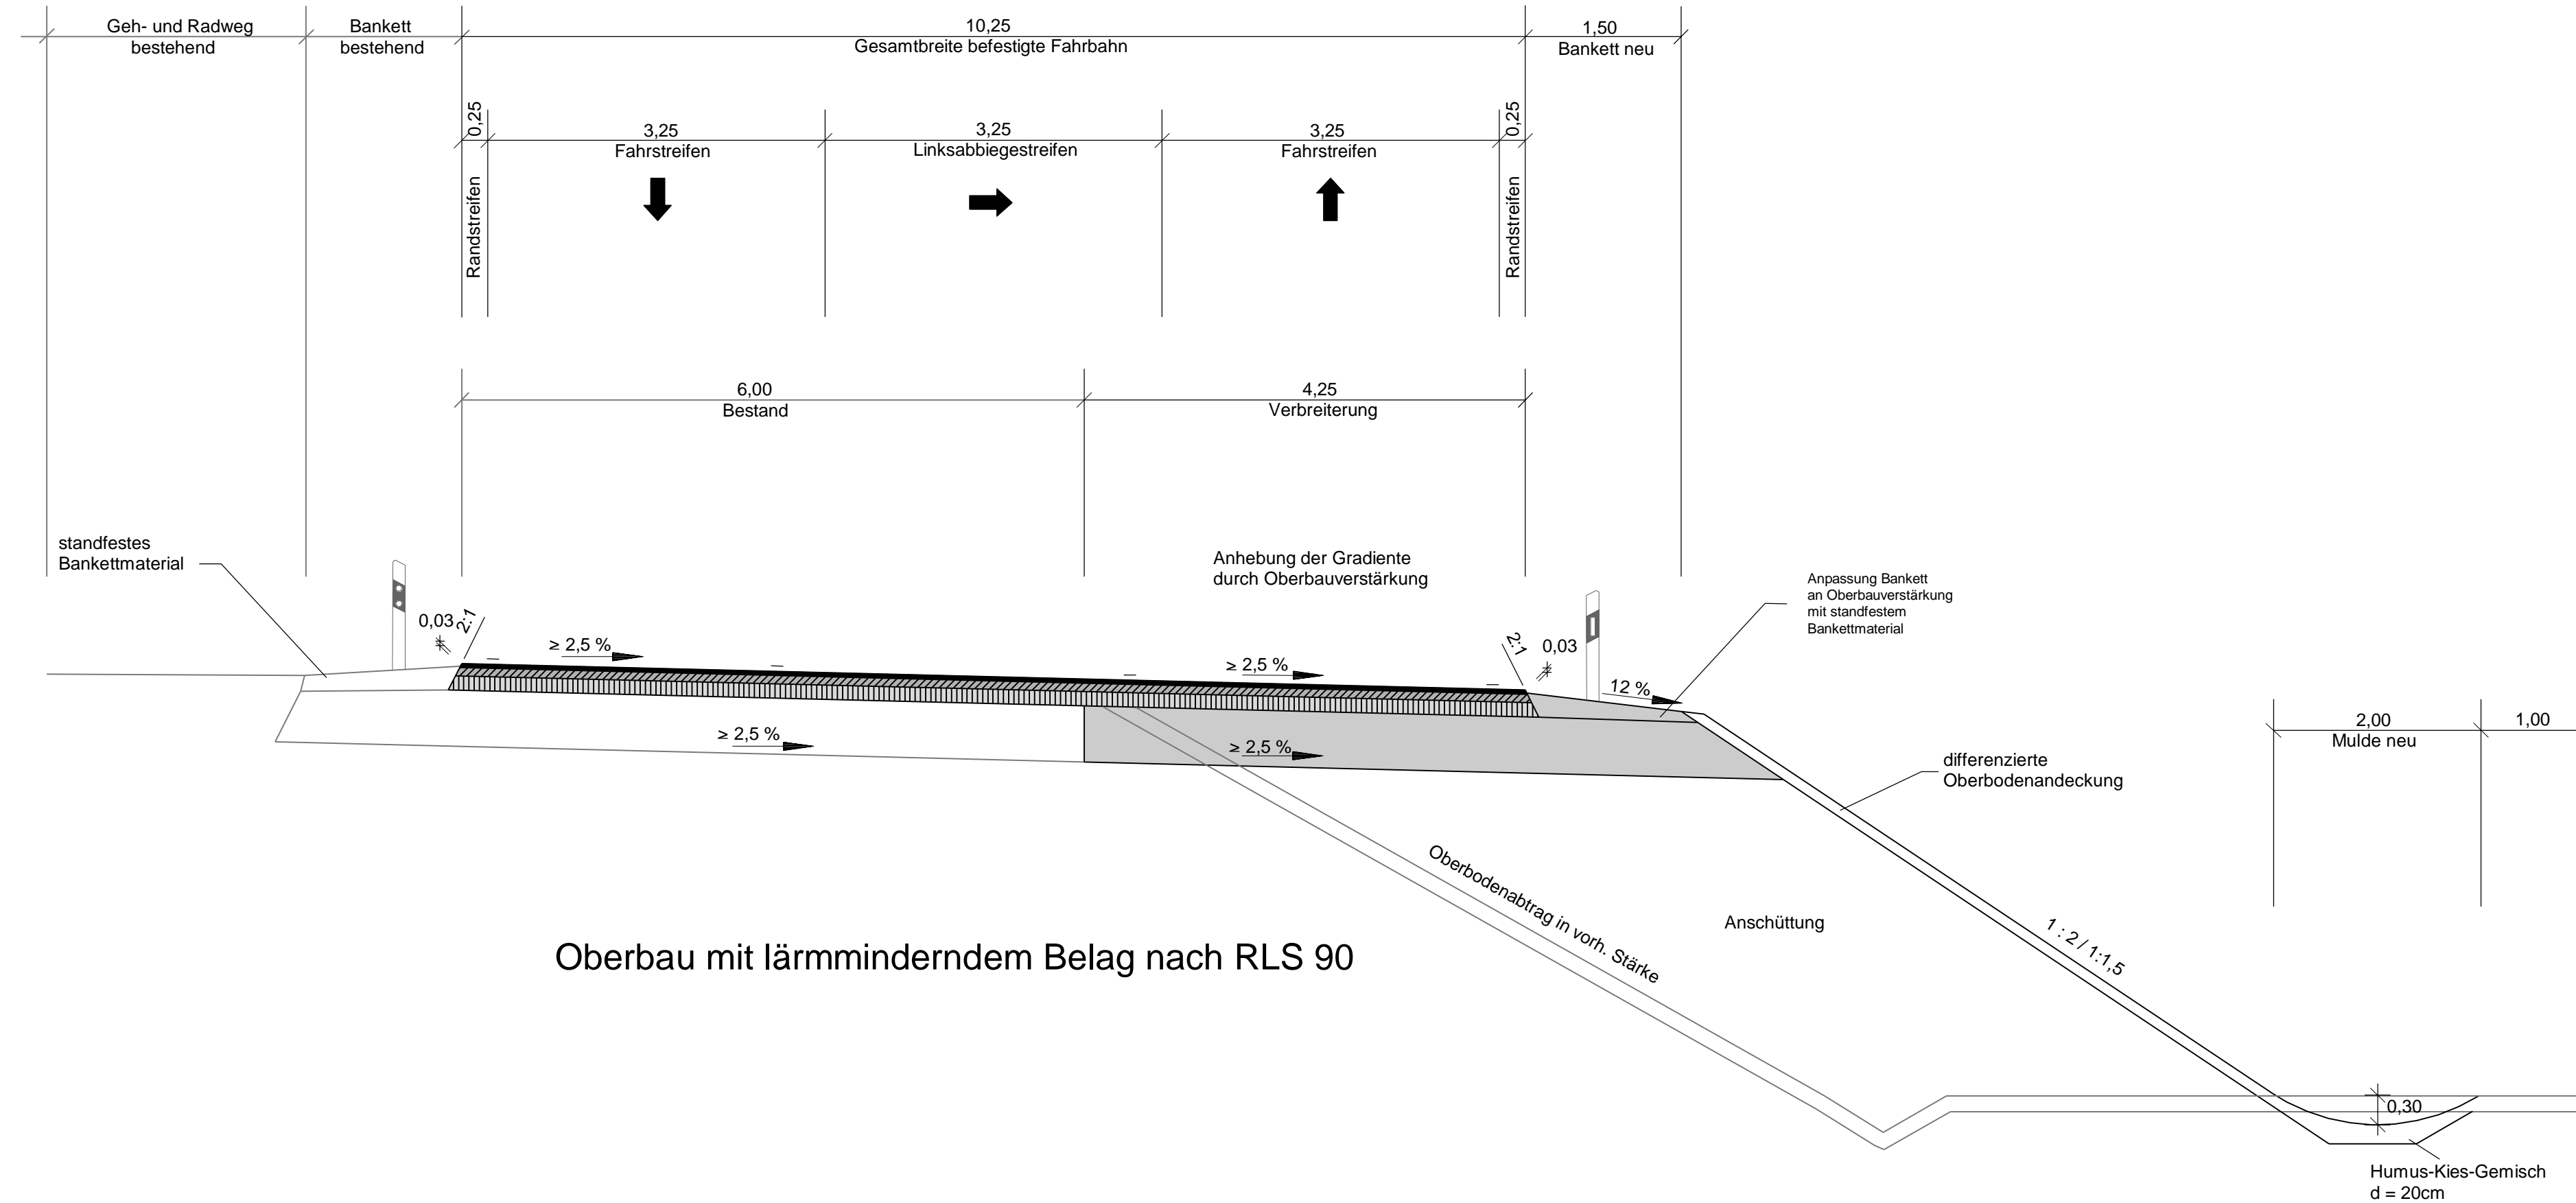

Oberbau mit lärminderndem Belag nach RLS 90


Staatliches Bauamt Landshut Innere Regensburger Str. 7 - 8 84034 Landshut Tel.: 0871/9254-001, Fax: 0871/9254-158, www.stbala.bayern.de		bearbeitet: 01/2021 Rohleder
		gezeichnet: 01/2021 Müll/Straßb
		geprüft: 01/2021 Kuffer
		PSP Nr.: B21S.ABB0002.00.E0.10
Projekt: B20_Ausbau_Simbach_3_Fahrstreifen_FE		

Nr.	Art der Änderung	Datum	Zeichen

Feststellungsentwurf

Straßenbauverwaltung Freistaat Bayern Staatliches Bauamt Landshut Straße / Abschn.-Nr. / Station: B20/ 1400 / 0,010 bis B20 / 1420 / 2,486 PROJIS-Nr.: --	Unterlage / Blatt-Nr.: 14 / 6 Regelquerschnitt St 2112 Maßstab: 1 : 50
---	---

B 20 Eggenfelden - Straubing
Ausbau 2+1 bei Simbach
 Bau-km 0+075 bis 3+910 Abschnitt 1400 Station 0,010 bis Abschnitt 1420 Station 2,486

aufgestellt:
 Staatliches Bauamt Landshut

 Bayerstorfer, Baudirektor
 Landshut, den 10.02.2021