


FREISTAAT BAYERN  
REGIERUNGSBEZIRK NIEDERBAYERN  
LANDKREIS DEGGENDORF

Stadt Deggen Dorf  
Gemarkung Fischerdorf

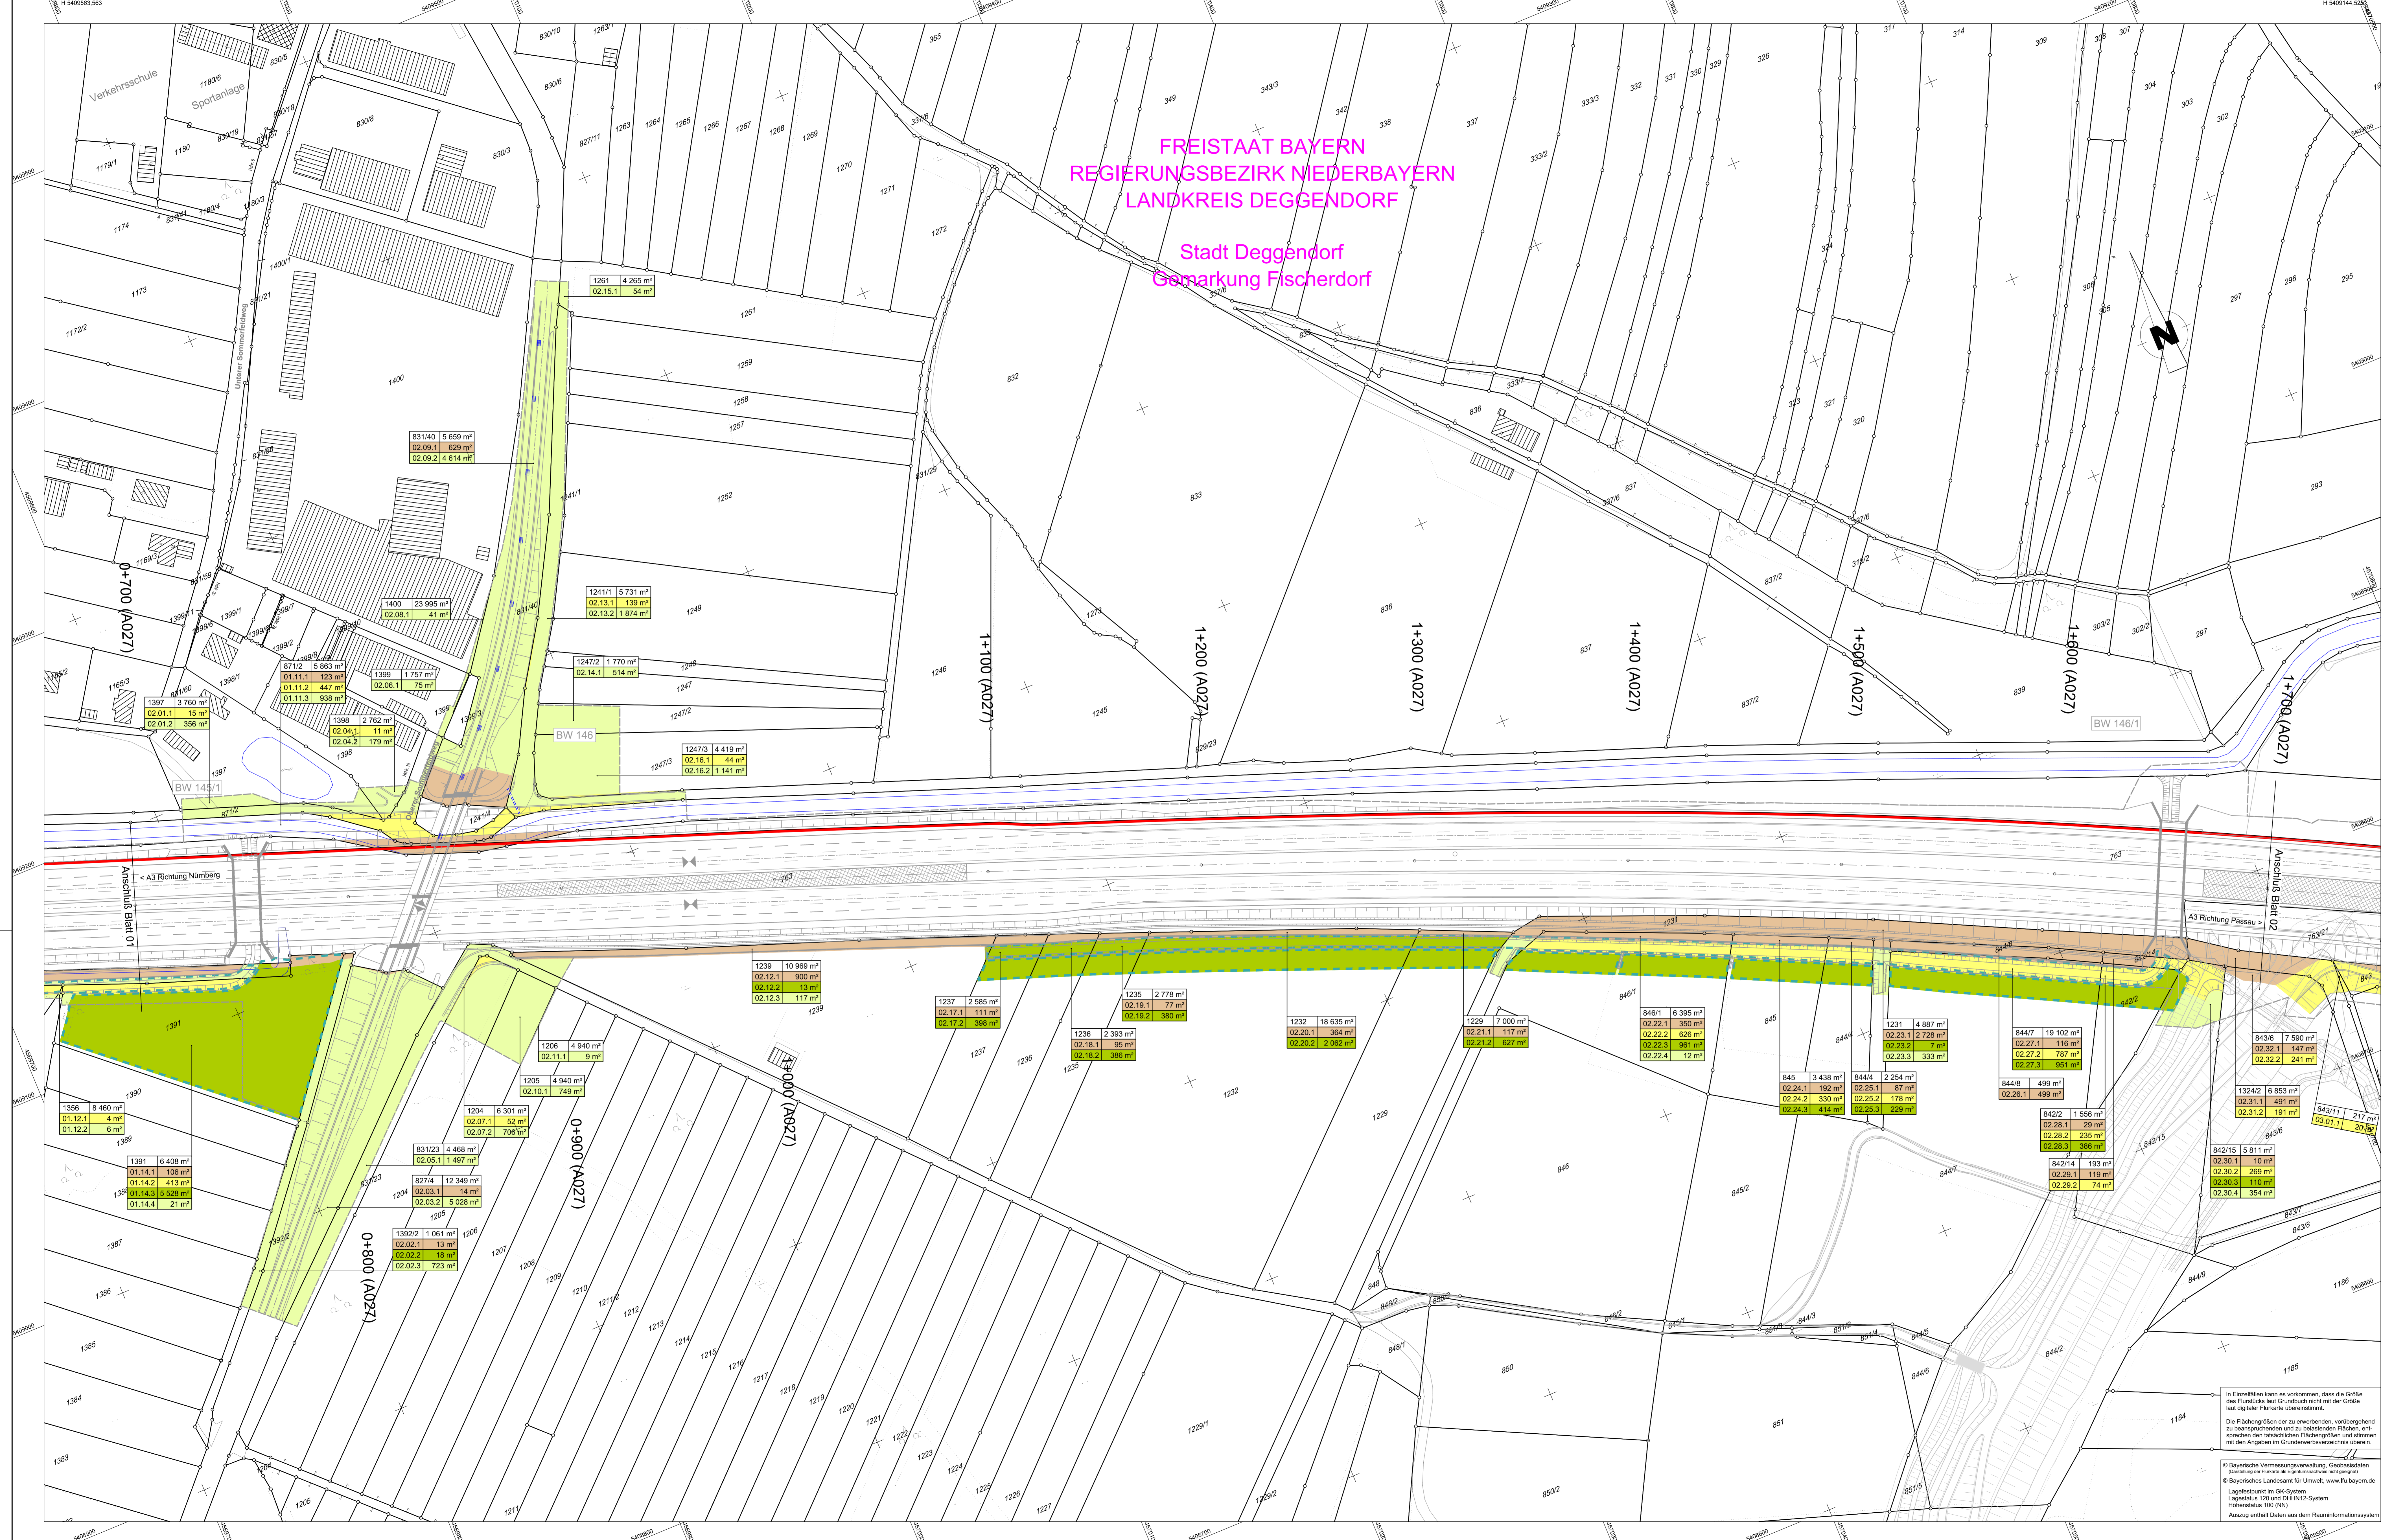

**Zeichenerklärung:**

1564	1 564 m <sup>2</sup>	Flächennummer und -fläche		
06.41.01	250 m <sup>2</sup>	GE Straßenbau		Einschleifblechung
06.41.02	225 m <sup>2</sup>	GE für Dritte		Entwässerungsmulde
06.41.03	120 m <sup>2</sup>	GE landschaftliche Ersatzflächen		Barriere
06.41.04	100 m <sup>2</sup>	vorübergehende Beanspruchung		Fahrbahn
06.41.05	150 m <sup>2</sup>	vorübergehende Beanspruchung		Mittelstreifen
06.41.06	110 m <sup>2</sup>	vorübergehende Beanspruchung		Fahrbahn
		Fl. Nr. einzelner Erweiterflächen		Barriere
		Fl. Plannummer		Dammblechung
		Fl. Flurstück		
		Fl. grafische ermittelte Fläche aus der digitalen Flurkarte		Gemarkungsgrenze
		Fl. Zusammenfassung gleichartiger Erweiterflächen eines Flurstückes		Gemarkungsgrenze
				Flurstücksgrenze

1 2 3 4 5 6 7 8 9 10 11 12 13 14 15 16

INGE A 3 - BUNG   ILF   Schimetta	BUNG ILF SZ	bearbeitet:	Feb. 2022	fl
coo BUNG Ingenieure AG	69126 Heideberg Engerstraße 4	gezeichnet:	Feb. 2022	lts
69004 Heideberg Postfach 101420	Tele: 0621-39044 Fax: 0621-106620	geprüft:	30.02.2022	Fischer
E-Mail: <a href="mailto:ingenieur@bungeo.de">ingenieur@bungeo.de</a>				
		Projekt-Nr.:	00-0000	

<p><b>Die Autobahn Süd Bayern</b> Außenstelle Deggen Dorf Gräflinger Straße 83, 94469 Deggen Dorf</p>	bearbeitet:	Feb. 2022	Phm
	gezeichnet:	Feb. 2022	lts
	geprüft:	Feb. 2022	Maser
		PSP-Nr.:	B01S.ABA90370.00

Nr.	Art der Änderung	Datum	Zeichen
3			
2			
1			

Lagesystem	GK/Lagesystem 120 und DHHN 12	Stand Kataster	2018 / 2019 / 2022
Höhensystem	Höhenstatus 100 (NN)	Bestandsvermessung	2002 / 2015 / 2017

**FESTSTELLUNGSENTWURF**

Die Autobahn GmbH des Bundes  
 Straße / Abschn.-Nr. / Station: A 3, 1280, 0.247 - A 3, 1300, 1.739  
 PROJIS-Nr.: 09.173200.00  
 Maßstab: 1:1.000

**A 3 Nürnberg - Passau  
6-streifiger Ausbau  
zw. AK Deggen Dorf - AS Hengersberg**  
 Bau-km 0+253 bis 10+959

Aufgestellt: 15.03.2022  
 Niederbayern / Südbayern  
 Außenstelle Deggen Dorf  
 Pritscher, Leiter der Außenstelle

In Einzelfällen kann es vorkommen, dass die Größe des Flurstücks laut Grundbuch nicht mit der Größe laut digitaler Flurkarte übereinstimmt.  
 Die Flächengrößen der zu erwartenden, vorübergehend zu beanspruchenden und zu bestehenden Flächen, entsprechen den tatsächlichen Flächengrößen und stimmen mit den Angaben im Grundbuchsverzeichnis überein.  
 © Bayerische Vermessungsverwaltung, Geobasisdaten  
 © Bayerisches Landesamt für Umwelt, www.lfu.bayern.de  
 Lagesystem: GK/Lagesystem 120 und DHHN/12-System  
 Höhenstatus: 100 (NN)  
 Auszug enthält Daten aus dem Rauminformationssystem