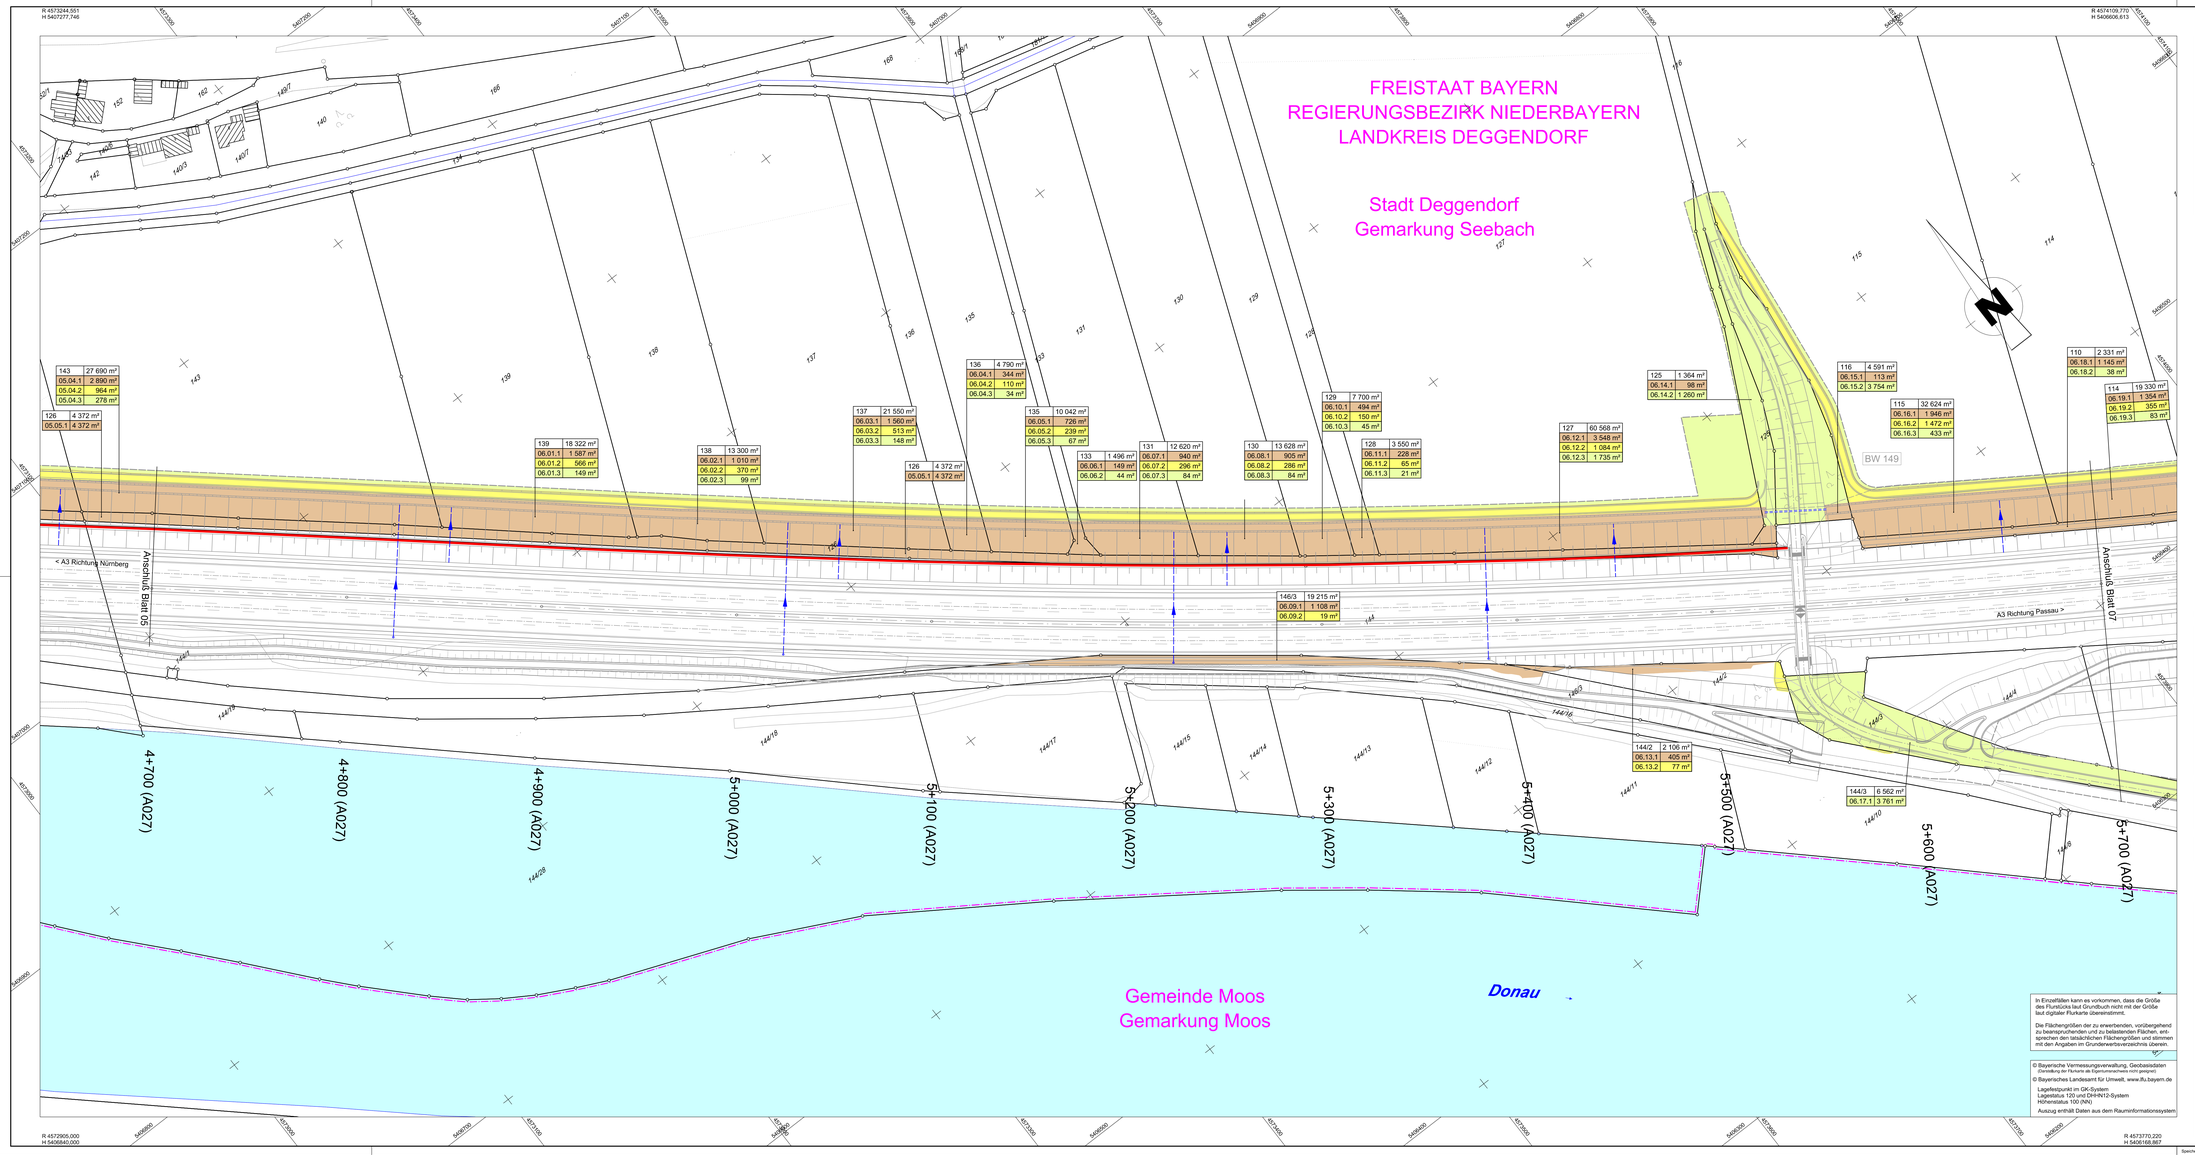

143	27 690 m²	
05.04.1	2 890 m²	
05.04.2	964 m²	
05.04.3	278 m²	
126	4 372 m²	
05.05.1	4 372 m²	
139	18 322 m²	
06.01.1	1 587 m²	
06.01.2	566 m²	
06.01.3	149 m²	
138	13 300 m²	
06.02.1	1 010 m²	
06.02.2	370 m²	
06.02.3	99 m²	
137	21 550 m²	
06.03.1	1 560 m²	
06.03.2	513 m²	
06.03.3	148 m²	
126	4 372 m²	
05.05.1	4 372 m²	
136	4 790 m²	
06.04.1	344 m²	
06.04.2	110 m²	
06.04.3	34 m²	
135	10 042 m²	
06.05.1	726 m²	
06.05.2	239 m²	
06.05.3	67 m²	
133	1 496 m²	
06.06.1	149 m²	
06.06.2	44 m²	
131	12 620 m²	
06.07.1	940 m²	
06.07.2	296 m²	
06.07.3	84 m²	
130	13 628 m²	
06.08.1	905 m²	
06.08.2	286 m²	
06.08.3	84 m²	
129	7 700 m²	
06.10.1	494 m²	
06.10.2	150 m²	
06.10.3	45 m²	
128	3 550 m²	
06.11.1	228 m²	
06.11.2	65 m²	
06.11.3	21 m²	
127	60 568 m²	
06.12.1	3 548 m²	
06.12.2	1 084 m²	
06.12.3	1 735 m²	
125	1 364 m²	
06.14.1	98 m²	
06.14.2	1 260 m²	
116	4 591 m²	
06.15.1	113 m²	
06.15.2	3 754 m²	
115	32 624 m²	
06.16.1	1 946 m²	
06.16.2	1 472 m²	
06.16.3	433 m²	
110	2 331 m²	
06.18.1	1 145 m²	
06.18.2	38 m²	
114	19 330 m²	
06.19.1	1 354 m²	
06.19.2	355 m²	
06.19.3	83 m²	
146/3	19 215 m²	
06.09.1	1 108 m²	
06.09.2	19 m²	
144/2	2 106 m²	
06.13.1	405 m²	
06.13.2	77 m²	
144/3	6 562 m²	
06.17.1	3 761 m²	

In Einzelfällen kann es vorkommen, dass die Größe des Flurstücks laut Grundbuch nicht mit der Größe laut digitaler Flurkarte übereinstimmt.

Die Flächengrößen der zu erwerbenden, vorübergehend zu beanspruchenden und zu belastenden Flächen, entsprechen den tatsächlichen Flächengrößen und stimmen mit den Angaben im Grunderwerbsverzeichnis überein.

© Bayerische Vermessungsverwaltung, Geobasisdaten
(Verwaltung der Fortsetzung des Eigentumsverzeichnisses nicht gesperrt)
© Bayerisches Landesamt für Umwelt, www.lfu.bayern.de

Lagereferenzsystem im GK-System
Lagestatus 120 und DHHN12-System
Höhenstatus 100 (NN)
Auszug enthält Daten aus dem Rauminformationssystem

Zeichenerklärung:

864	1 564 m²	Flurstücksnummer und -fläche*
06.41.01	550 m²	GE Straßenbau
06.41.02	225 m²	GE für Dritte
06.41.03	120 m²	GE landschaftliche Ersatzflächen
06.41.04	100 m²	vorübergehende Beanspruchung Straßenbau
06.41.05	150 m²	vorübergehende Beanspruchung landschaftspflegerische Maßnahmen
06.41.06	110 m²	dauernd zu dinglich zu sichernde Flächen (Servitutsfläche)

lfd. Nr. einzelne Erwerbsfläche
lfd. Nr. Flurstück
lfd. Plannummer

* grafisch ermittelte Fläche aus der digitalen Flurkarte
* Zusammenfassung gleichartiger Erwerbsflächen eines Flurstückes

Einschnittsböschung
Entwässerungsmulde
Banket
Fahrbahn
Mittelstreifen
Fahrbahn
Banket
Dammböschung
Gemeindegrenze
Gemarkungsgrenze
Flurstücksgrenze

1 2 3 4 5 6 7 8 9 10 11 12 13 14 15 16

INGE A 3 -
BUNG | ILF | Schimetta
c/o BUNG Ingenieure AG
69126 Heidelberg Englerstraße 4
69004 Heidelberg Postfach 101420
Tel.: 06221/306-0; Fax: 06221/306-220
E-Mail: zentrale@ilf-ag.com; www.bung-gruppe.de

bearbeitet:	Feb. 2022	fj
gezeichnet:	Feb. 2022	lrs
geprüft:	28.02.2022	Fischer
Projekt-Nr.	00-0000	

Die Autobahn
Südbayern
Außenstelle Deggendorf
Graflinger Straße 83, 94469 Deggendorf

bearbeitet:	Feb. 2022	Pram
gezeichnet:		
geprüft:	Feb. 2022	Maier
PSP-Nr.	B01S.ABA90370.00	

Nr.	Art der Änderung	Datum	Zeichen
3			
2			
1			

Lagesystem	GK/Lagestatus 120 und DHHN 12	Stand Kataster	2018 / 2019 / 2022
Höhensystem	Höhenstatus 100 (NN)	Bestandsvermessung	2002 / 2015 / 2017

FESTSTELLUNGSENTWURF

Die Autobahn GmbH des Bundes

Straße / Abschn.-Nr. / Station: A 3_1280_0.247 - A 3_1300_1.739

PROJIS-Nr.: 09.172200.00

Unterlage / Blatt-Nr.: 10.01 / 06
Grunderwerbsplan
Bau-km 4+700 bis 5+700

Maßstab: 1 : 1.000

A 3 Nürnberg - Passau
6-streifiger Ausbau
zw. AK Deggendorf - AS Hengersberg
Bau-km 0+253 bis 10+959

Aufgestellt: 15.03.2022
Niederlassung Südbayern
Außenstelle Deggendorf

Pritscher, Leiter der Außenstelle

Speicherdatum: 02.03.2022

Plangröße: 0.78m² (59.4x132.0cm)