


Regelquerschnitt BAB A 3 RQ 36 M 1:50

Dachprofil
symmetrischer Ausbau

*1 Im Bereich des AK Deggendorf und der AS Hengersberg
Bankettbreite am Aus- bzw. Einfädelungstreifen 3,30 m.
Schutzeinrichtung um 1,50 m zurückziehen.
Bankett standfest (vgl. RAA 2008 Abschn. 6.4.3 und 6.4.4)

*2 Im Bereich des AK Deggendorf und der AS Hengersberg
Abstand zum Fahrbahnrand des Aus- bzw. Einfädelungstreifens 3,30 m.

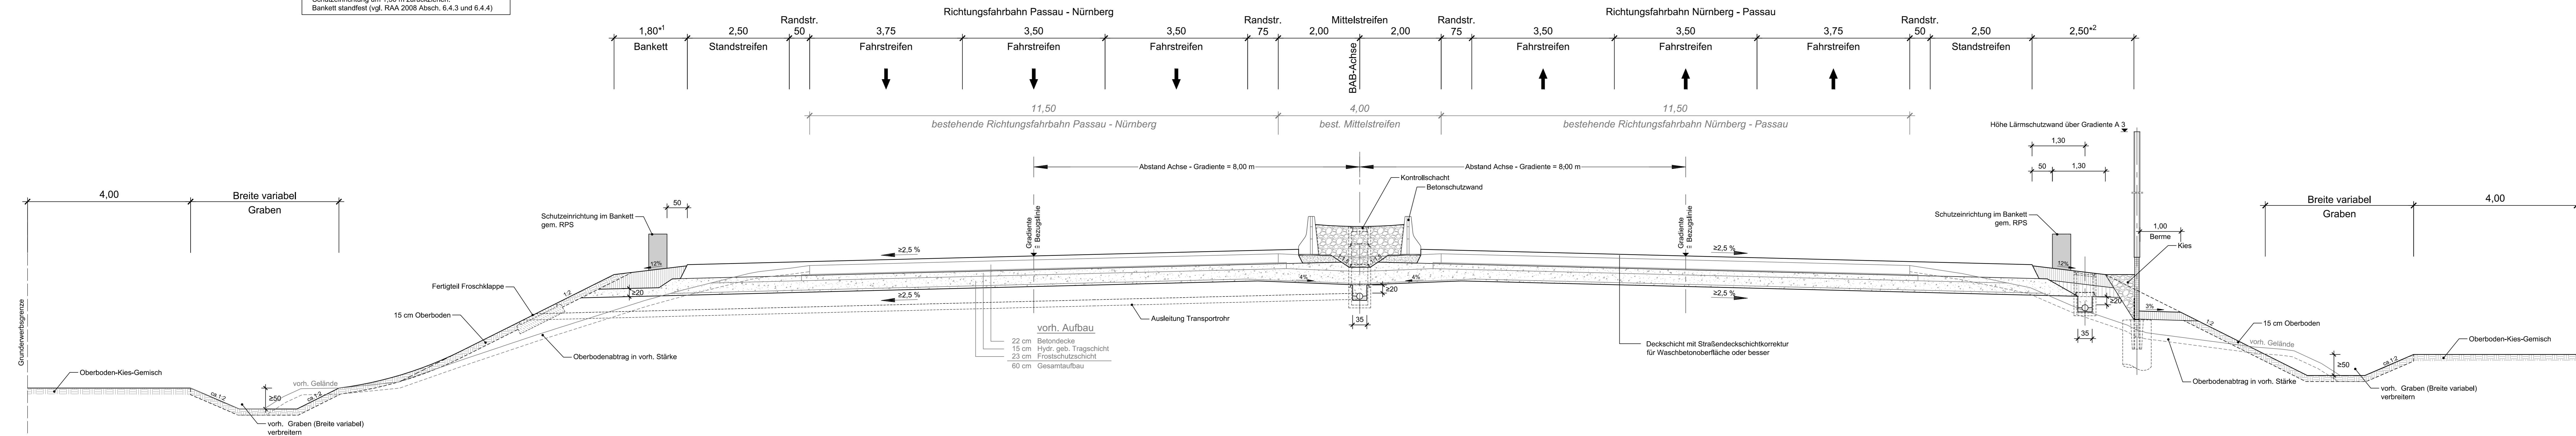

INGE A 3 - BUNG ILF Schimetta	bearbeitet:	Feb. 2022	kes
c/o BUNG Ingenieure AG 69126 Heidelberg Englerstraße 4 69004 Heidelberg Postfach 101420	gezeichnet:	Feb. 2022	Izsi/ll
Tel.: 06221/936-0, Fax: 06221/936-220 E-Mail: zimmemann.urs@bungrg-03.de www.bung-gruppe.de	geprüft:	28.02.2022	Fischer
Projekt-Nr.			00-0000

<p>Die Autobahn Südbayern Außenstelle Deggendorf Graffinger Straße 83, 94469 Deggendorf</p>	bearbeitet:	Feb. 2022	Prem
	gezeichnet:	Feb. 2022	Maier
	geprüft:	Feb. 2022	Maier
	PSP-Nr.		

3			
2			
1			
Nr.	Art der Änderung	Datum	Zeichen

Lagesystem	GK/Lagestatus 120 und DHHN 12	Stand Kataster	2018 / 2019 / 2022
Höhensystem	Höhenstatus 100 (NN)	Bestandsvermessung	2002 / 2015 / 2017

FESTSTELLUNGSENTWURF

Die Autobahn GmbH des Bundes	Unterlage / Blatt-Nr.: 14 / 02
Straße / Abschn.-Nr. / Station: A 3_1280_0,247 - A 3_1300_1,739	Regelquerschnitt
PROJIS-Nr.: 09.173200.00	BAB A3 - symmetrischer Ausbau Bau-km 6+339 bis 10+959
Maßstab: 1 : 50	

**A 3 Nürnberg - Passau
6-streifiger Ausbau
zw. AK Deggendorf - AS Hengersberg**
Bau-km 0+253 bis 10+959

Aufgestellt: 15.03.2022
Niederlassung Südbayern
Außenstelle Deggendorf

P. Fischer
P r i s c h e r, Leiter der Außenstelle