


UW-Ansicht A-A M=1:1000

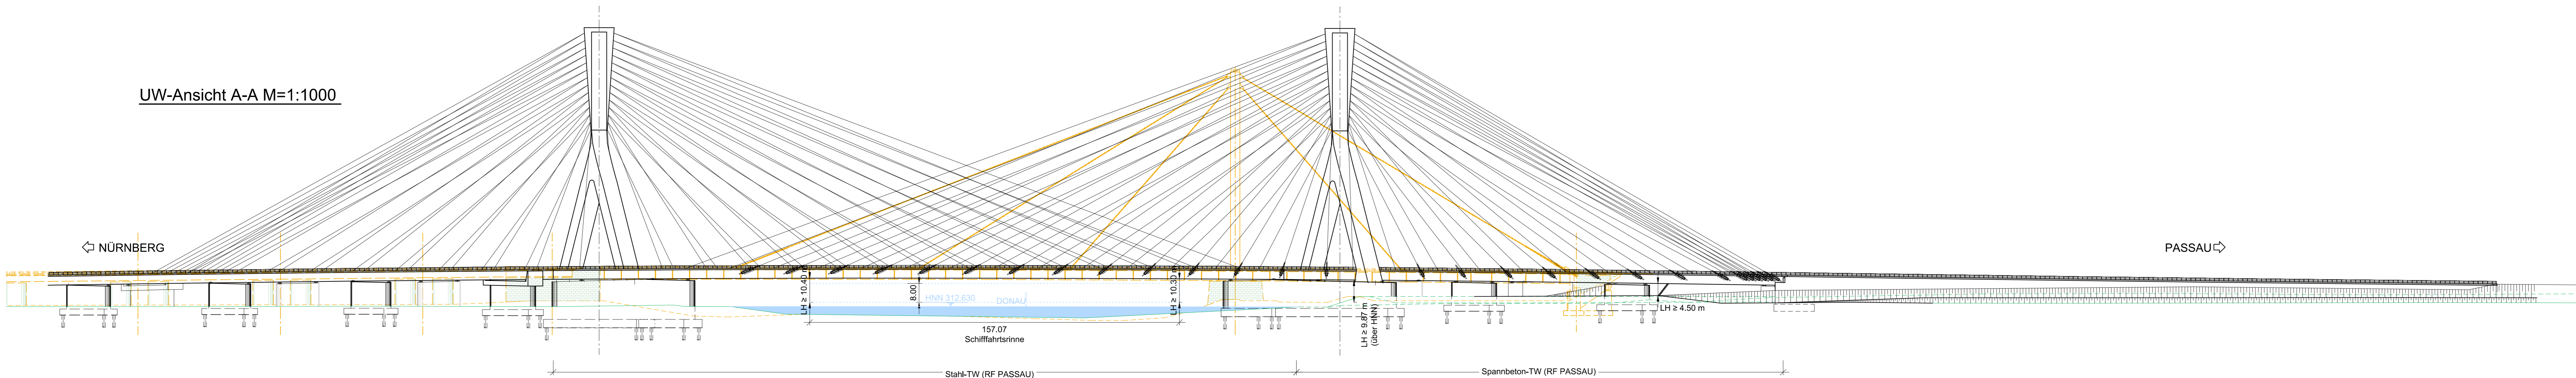

Legende

- bestehende Strombrücke
- geplante Strombrücke

INGE A 3 - BUNG ILF Schimetta	BUNG	ILF	SZ	bearbeitet:	Feb. 2022	KO
c/o BUNG Ingenieure AG 69126 Heidelberg Englerstraße 4 69004 Heidelberg Postfach 101420				gezeichnet:	Feb. 2022	GR
Tel.: 06221306-0, Fax: 06221306-220 E-Mail: zimmermann.udo@inge-a3.de / www.bung-gruppe.de				geprüft:	28.02.2022	Fischer
Projekt-Nr. 00-0000						

Die Autobahn Südbayern
Außenstelle Deggendorf
Graflinger Straße 83, 94469 Deggendorf

bearbeitet:	Feb. 2022	Prem
gezeichnet:	Feb. 2022	Maier
geprüft:	Feb. 2022	Maier
PSP-Nr. B01S.ABA90370.00		

3			
2			
1			
Nr.	Art der Änderung	Datum	Zeichen

Lagesystem	GK/Lagestatus 120 und DHHN 12	Stand Kataster	2018 / 2019 / 2022
Höhensystem	Höhenstatus 100 (NN)	Bestandsvermessung	2002 / 2015 / 2017

FESTSTELLUNGSENTWURF

Die Autobahn GmbH des Bundes	Unterlage / Blatt-Nr.: 15 / 01 Bauwerksskizze Bauwerk 147 - Strombrücke
Straße / Abschn.-Nr. / Station: A 3_1280_0,247 - A 3_1300_1,739	Maßstab: 1 : 1.000
PROJIS-Nr.: 09.173200.00	

A 3 Nürnberg - Passau 6-streifiger Ausbau zw. AK Deggendorf - AS Hengersberg Bau-km 0+253 bis 10+959

Aufgestellt: 15.03.2022
Niederlassung Südbayern
Außenstelle Deggendorf

(Signature)
P r i s c h e r, Leiter der Außenstelle

--	--