


keine Beeinträchtigung

- Wirkzonen des geprüften Vorhabens**
- Grenze der Zone mittelbarer Beeinträchtigung straßennaher Biotop durch bestehende Autobahn/Straße (Vorbelastung, 50m / 20m)
 - Grenze der Zone mittelbarer Beeinträchtigung straßennaher Biotop durch geplanten Ausbau (Vorbelastung, 50m / 20m)
 - Baufeldgrenze
- Nachrichtlich**
- Flurgrenzen
 - Gemeindegrenzen
 - Technische Planung zum 6-streifigen Ausbau der A3
 - Lärmschutzwand
 - Hochwasserschutzmaßnahmen im Zuge des Donauausbaus (nachrichtliche Darstellung)
 - Kilometrierung
 - Bestehende Gräben und Gewässer
- Vermeidungs- und Schutzmaßnahmen**
- 2-1 V Bauzaun
 - 3-3 V Fiederausschutz in der Bauphase
 - Anlage von Leit- und Sperrrichtungen für Fledermäuse an Querungsbauwerken
- Art der Beeinträchtigung**
- B Baubedingte Beeinträchtigung
 - B Anlagebedingte Beeinträchtigung
 - B Betriebsbedingte Beeinträchtigung

- FFH-Verträglichkeitsprüfung für das Vogelschutzgebiet DE 7142-471**
- Schutzgebiete**
- Abgrenzung des SPA-Gebietes DE 7142-471
 - Sonstige SPA-Gebiete
 - Sonstige FFH-Gebiete
 - Gesetzlich geschütztes Biotop nach § 30 BNatSchG oder Art 23 BNatSchG
 - Funktionale Beziehungen zwischen Natura-2000-Gebieten
- Untersuchungsflächen Gastvögel (nach Schlemmer 2011/ 2016 aggregiert)**
- | 2015 | 2010 | Arten der Gastvögelzählung |
|----------|----------|----------------------------|
| [Symbol] | [Symbol] | Be, Frp, Ful, Kn, Kr, Sir |
| [Symbol] | [Symbol] | Frp, Ful, Gbv, Kn |
| [Symbol] | [Symbol] | Be, Frp, Ful, Kn, Kr, Sir |
| [Symbol] | [Symbol] | Frp, Ful, Gbv, Kn |
- Arten der Gastvögelzählung**
- Acker oder Wiese mit Seigen oder Senken
 - Altwasser, Tümpel oder Weiher
 - Auszäun
 - Gräben
 - Versteintes Ufer/ Kiesbank
 - Überregional bedeutsame Flugroute
- Artnachweise Brutvögel und Nahrungsgäste**
- Vögel / Brutvögel (Revierzentrum - Status: mögliches Brüten)
 - Vögel / Brutvögel (Revierzentrum - Status: sicheres Brüten); Kartierung B-Ø 2016
 - Vögel / Nahrungsgäste, Durchzügler, Überflieger; Kartierung B-Ø 2016
 - Vögel / Brutvögel (Revierzentrum - Status: mögliches Brüten)
 - Vögel / Brutvögel (Revierzentrum - Status: sicheres Brüten); Sekundärdaten RMD 2015
- Abkürzungen**
- Be - Bekassine
 - Bf - Baumfalk
 - Blk - Blaukehlchen
 - Dg - Dorngrasmücke
 - Ev - Eisvogel
 - Frp - Flussregenpfeifer
 - Ful - Flussuferläufer
 - Gbv - Großer Brachvogel
 - Gas - Gänsesinger
 - Grr - Graureiher
 - Grp - Goldregenpfeifer
 - Gsp - Grauspecht
 - Hb - Halsbandschnäpper
 - Ki - Kiebitz
 - Kn - Krickente
 - Kr - Krickente
 - Nt - Neuntöter
 - Sir - Silberreiher
 - Sn - Schnatterente
 - Ssp - Schwarzspecht
 - Swm - Schwarzmilan
 - T - Teichrohrsänger
 - Ws - Weißstorch
 - Wsb - Wespenbussard
- Abkürzungen**
- RLB - Rote Liste Bayern
 - RLD - Rote Liste Deutschland
 - 0 - ausgestorben/verschollen
 - 1 - vom Aussterben bedroht
 - 2 - stark gefährdet
 - 3 - gefährdet
 - V - Arten der Vorwarnliste
 - G - Gefährdung anzunehmen
 - R - extrem selten
 - * - Daten unzureichend
 - bg - besonders geschützt nach §7 BNatSchG
 - sg - streng geschützt nach §7 BNatSchG

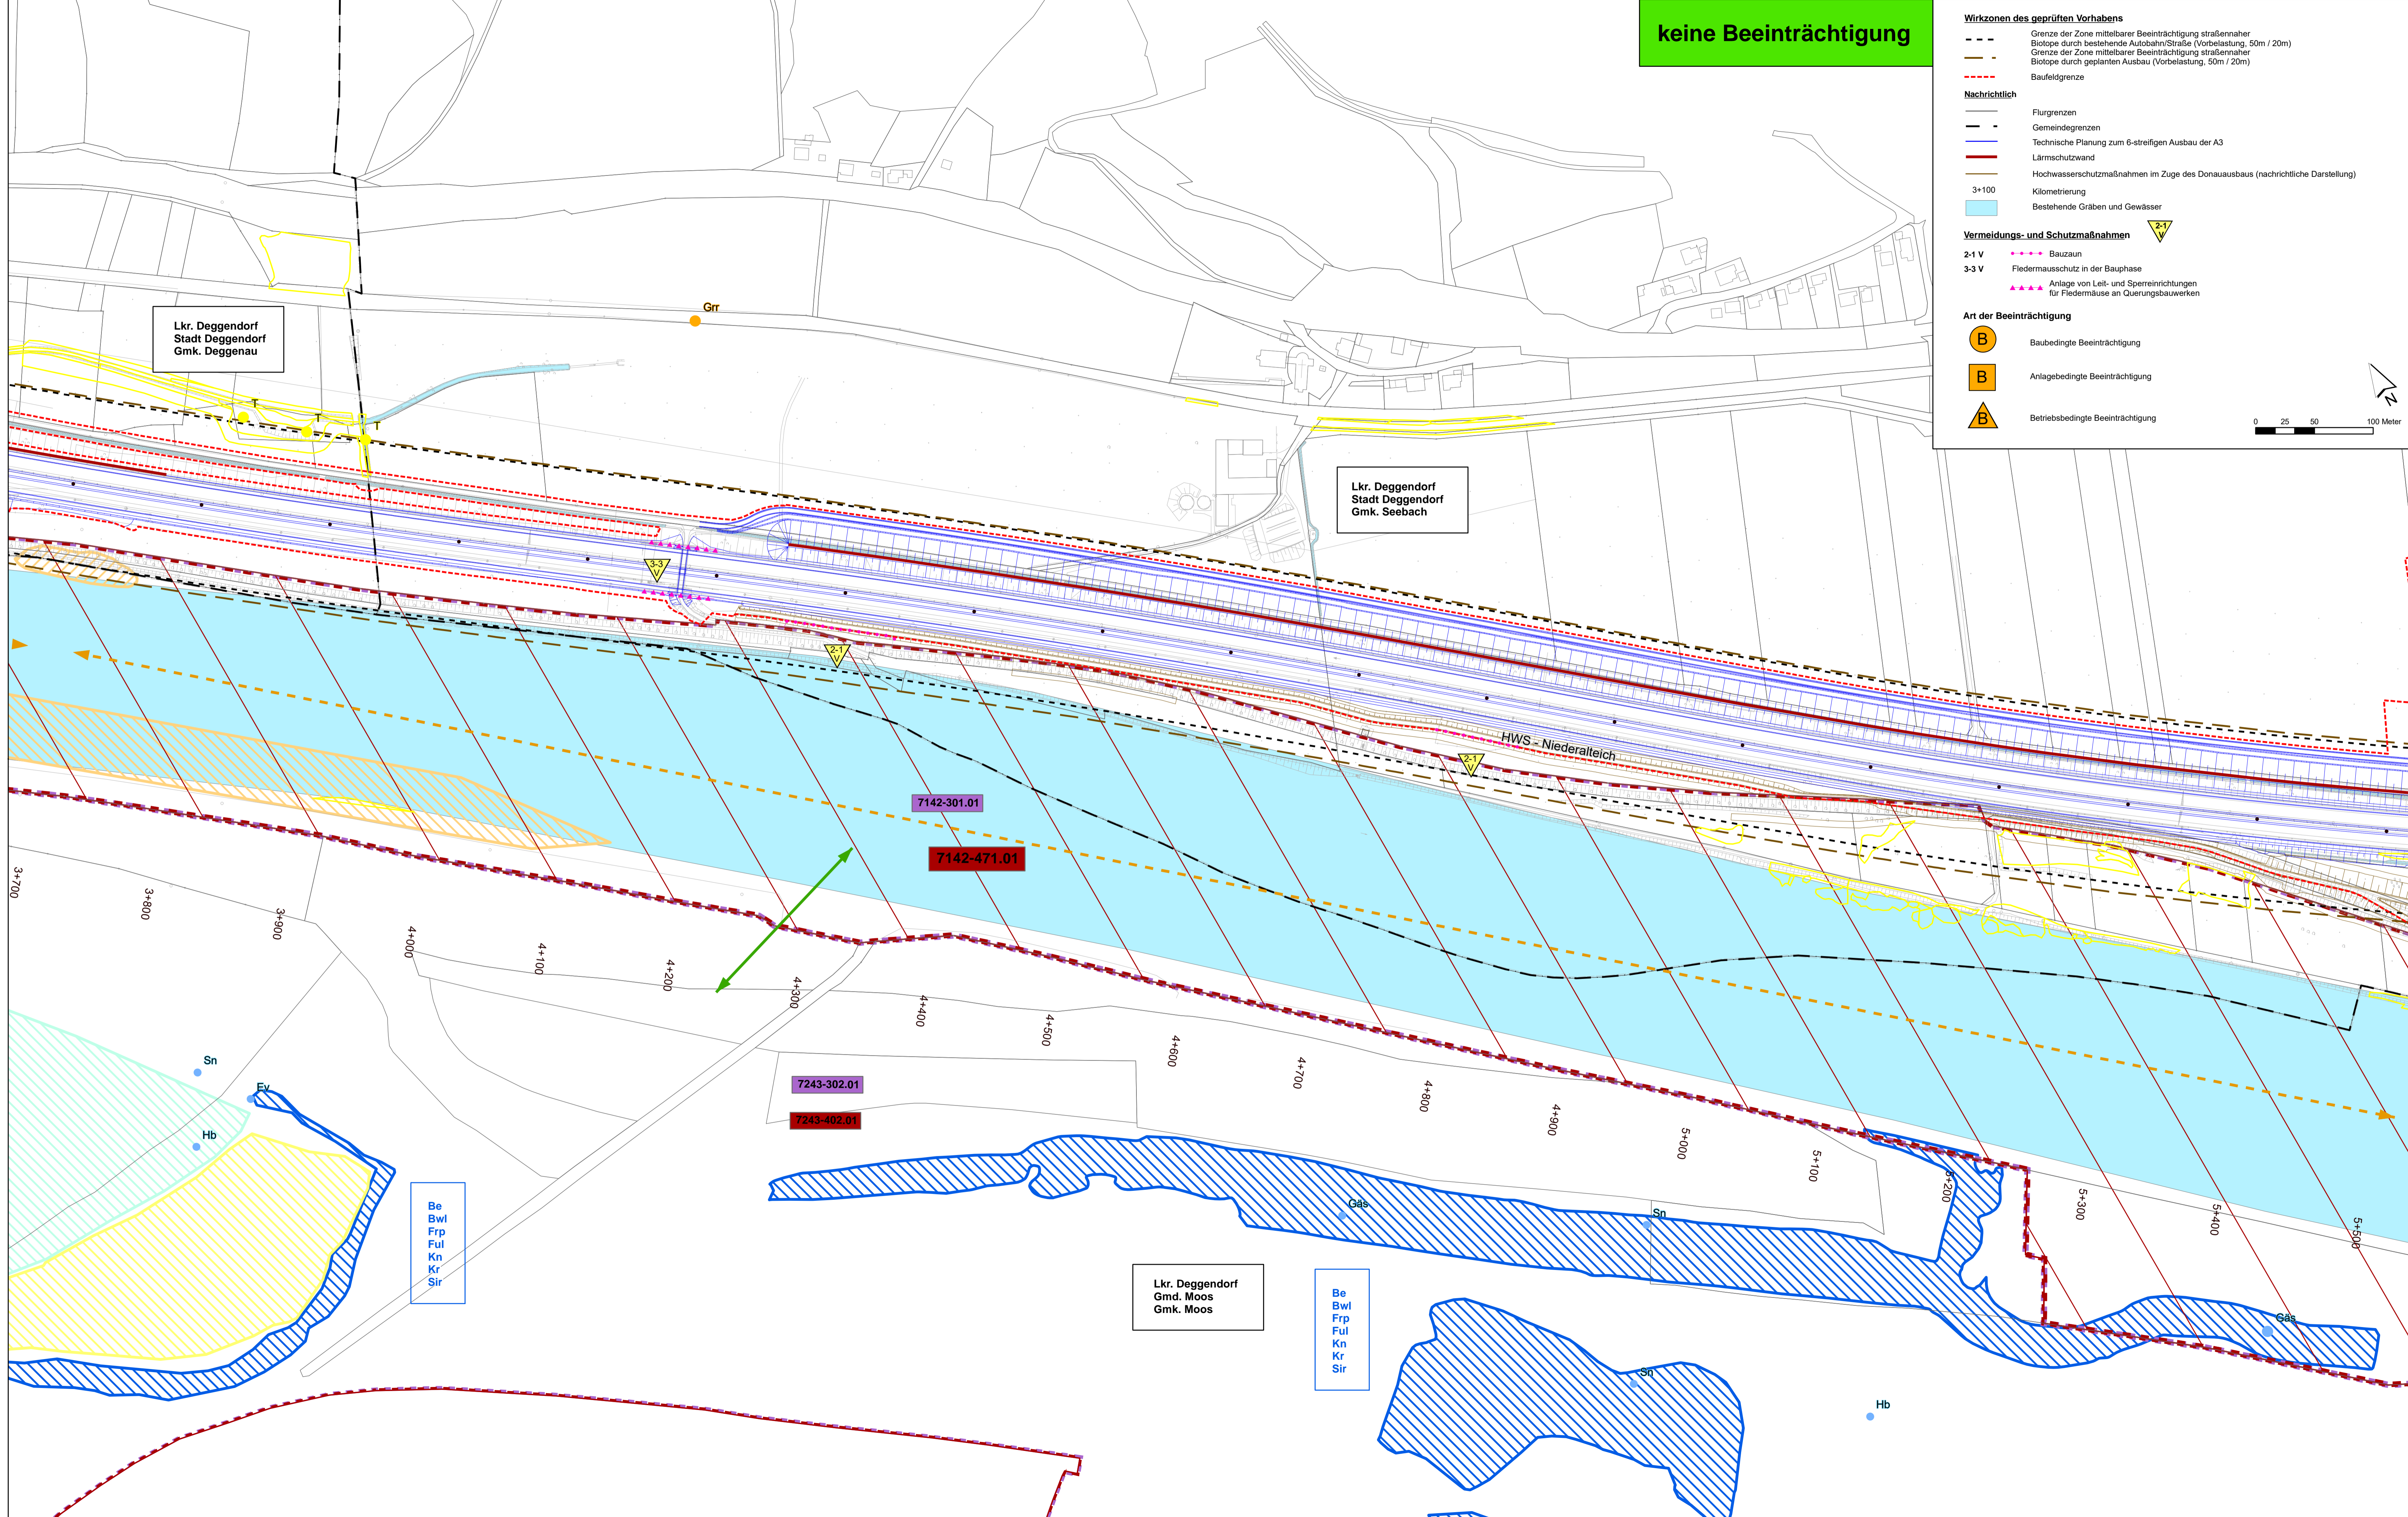

Blatt 1	Blatt 2	Blatt 3
---------	---------	---------

Dr. Blasy - Dr. Overland
Ingenieure GmbH
Moosstraße 3 82279 Eching am Ammersee
Tel. +49 8143 997-100 info@blasy-overland.de
Fax +49 8143 997-150 www.blasy-overland.de

bearbeitet:	Nov 2020	Patelung
gezeichnet:	Oct 2021	Gintner
geprüft:	Feb 2022	Patelung

Projekt-Nr.: ea-ABDSB-050.12

Die Autobahn Südbayern
Außenstelle Deggendorf
Grafinger Straße 83, 94469 Deggendorf

bearbeitet:			
gezeichnet:			
geprüft:	D&I	02/2022	Schub

PSP-Nr.: B01S ABA90370.00

Nr.	Art der Änderung	Datum	Zeichen

Lagesystem	Gauß-Krüger GK4	Stand Kataster	2015
Höhensystem	DHHN12	Bestandsvermessung	2017

FESTSTELLUNGSENTWURF

Die Autobahn GmbH des Bundes
StraÙe / Abschn.-Nr / Station: A3_1280_0,247 - A 3_1300_1,739
PROJIS-Nr.: 09.173200.00

Unterlage / Blatt-Nr.: 19.5.3 / 2
Lageplan SPA 7142-471 "Donau"
Bestand, Beeinträchtigungen und Maßnahmen zu Schutz und Schadensbegrenzung
Maßstab: 1 : 2.000

**A3 Nürnberg - Passau
6-streifiger Ausbau
zw. AK Deggendorf - AS Hengersberg**
Bau-km 0+253 bis 10+959

Aufgestellt: 15.03.2022
Niederlassung Südbayern
Außenstelle Deggendorf

[Signature]
Pritscher, Leiter der Außenstelle