

Informationen

Höhensystem: DHHN12 (NN-Höhen, Status 100)
 Koordinatensystem: Gauß-Krüger
 Flurkarte (Stand): 11/2020

Hangenleithen

Gemeinde: Kirchberg
 Gemarkung: Kirchberg

Regierungsbezirk Niederbayern

Landkreis
 Regen

Gemeinde: Kirchberg
 Gemarkung: Raindorf


Zeichenerklärung

	zu erwerbende Fläche		Zusammengehörigkeitslinie
	vorübergehend in Anspruch zu nehmende Fläche		Gemarkungsgrenze
	Grund und zu bessernde Fläche		Flurgrenze
			Flurstücksgrenze außerhalb des Baufeldes
			Flurstücknummer

1783 2 2664 m
 02.30.01 234 m

Flurstück / Größe des Flurstücks
 Rd. Nr. im Grundverzeichnisse / Größe der Teilfläche
 02. Nr. des Grundverzeichnisses
 01. Teilfläche eines Grundstückes * Teilfläche besteht aus mehreren Verschnüddflächen

1167/2

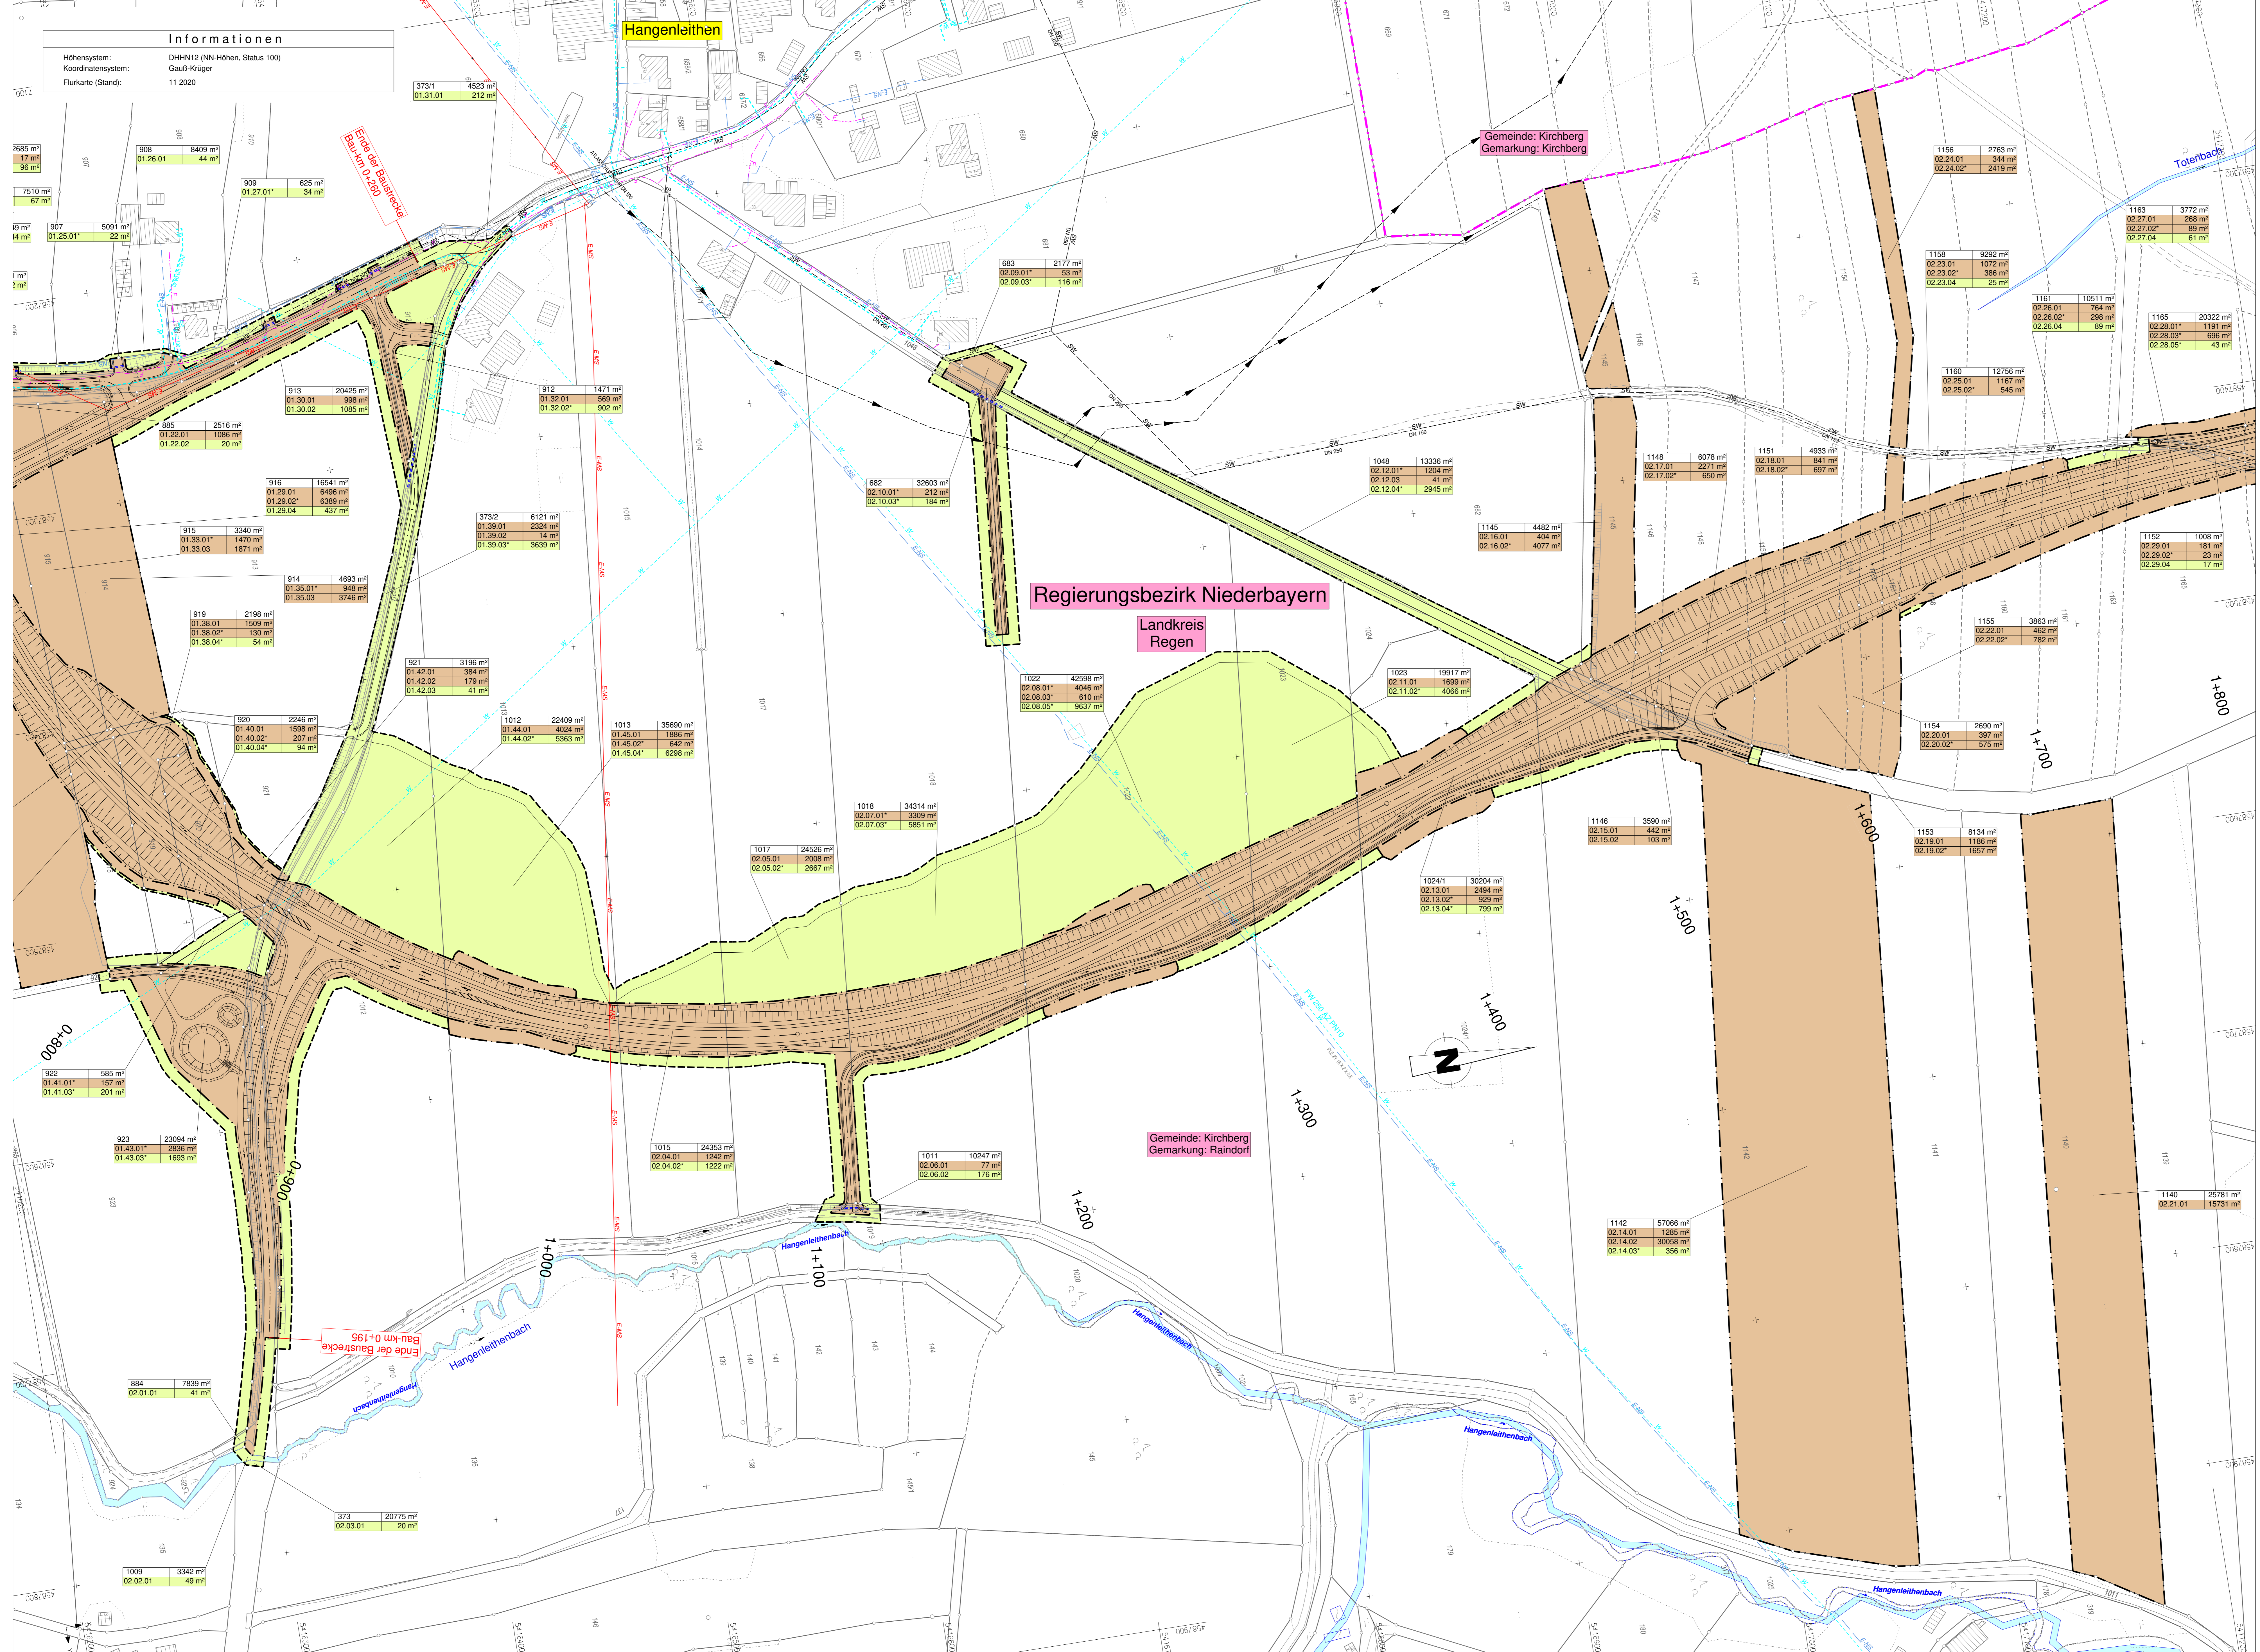

 BBI INGENIEURE GMBH Niederlassung Dingolfing Marienplatz 19 D-84130 Dingolfing Tel: +49 8731 3165-0 Fax: +49 8731 3165-10 www.bbi-ingenieure.de	bearbeitet:	April 2022	Hgpt
	gezeichnet:	April 2022	Hgpt
	geprüft:	April 2022	Prezcher

Staatliches Bauamt Passau, Servicestelle Deggendorf Brückgasse 13 94469 Deggendorf Tel.: 09941-996-0, Fax: 09941-996-135, www.stbaupassau.de		bearbeitet:	April 2022	Buchbauer
		gezeichnet:	April 2022	Buchbauer
		geprüft:	April 2022	Wutka B.

Nr.	Art der Änderung	Datum	Zeichen

FESTSTELLUNGSENTWURF

Straßenbauverwaltung Freistaat Bayern Straße / Abzwe.-Nr. / Station: REG 12, 100, 0,540 bis 190,0,220	Unterlage / Blatt-Nr.: 10 / 2 Grundverwaltungsplan Teil 2 Maßstab: 1 : 1000
---	--

Kreisstraße REG12 - Hangenleithen - Rinchnach (B85)
 Ortsumgehung Kirchberg - südlicher Bauabschnitt
 Bau-km 0-123,931 bis 2+630

aufgestellt:
 Staatliches Bauamt Passau

 K. Stumpf, Bauamtsleiter
 Deggendorf, den 29.04.2022