



380-kV-Leitung Altheim - Matzenhof

Teilabschnitt 2 : 380-kV-Ltg. Adlkofen-Matzenhof B152

Lageplan / Bauwerksplan

Mast Nr. 11 - Mast Nr. 15
Mast Nr. 1014 - Mast Nr. 15

- 1 380-kV-Ltg. Adlkofen - Matzenhof B152
Errichtung von Mast Nr. 121 (B116) - Mast Nr. 34 (B153)
- 3 220-kV-Ltg. Altheim - Landesgrenze (St. Peter) B104
Abbau zwischen von Mast Nr. 26 und bis Mast Nr. 243
- 4 Schutzgerüst
an Straßen und Wegen
- 6 220-kV-Ltg. Altheim - Landesgrenze (St. Peter) B104
Errichtung eines Freileitungsprovisoriums zwischen Mast Nr. 42 und Mast Nr. 43
- 7 220-kV-Ltg. Altheim - Landesgrenze (St. Peter) B104
Errichtung eines Freileitungsprovisoriums / Baueinsatzkabelprovisoriums zwischen Mast Nr. 44 und Mast Nr. 52/51
- 38/56 Baueinsatzkabelprovisorium für 20-kV-Leitung

Legende:

Masttyp	1	Mastnummer	Länge von Mast zu Mast	5	Bauwerksnummer
	WA160-24,00	-325.0-	T1-26,00		37
					Flurstücksnummer
					vorrübergehende Beanspruchung
					Mastzufahrt
					Abspannmast
					Tragmast
					Rückbau Hoch- u. Mittelsp.-Ltg.
					Freileitungsprovisorium/ Baueinsatzkabel
					Geobasisdaten: Bayerische Vermessungsverwaltung


Grenzen:

Land	-----
Kreis	-----
Stadt/Gem.	-----
Gemarkung	-----
Flur	-----
Flurstück	-----
Flurbereinigung	-----
Antrag weiterhin gültig	-----
Antrag geändert	-----
Deckblatt Neuer Stand	-----

Planfeststellungsunterlage

Aufgestellt : ~~08.01.2018~~ **12.08.2022**
 Bayreuth
 TenneT TSO GmbH
 i.V. gez. Thomas Ehrhardt-Unglaub i.A. gez. Dirk Daßler

	Mäßstab	Einheit		
	Länge=1:2500	Meter		
	Datum	Name		
	Bearb. 30.11.2017	Deindl / Heckner		
	Gepr. 30.11.2017	Hochholzer		
	Norm			
	Servicebereich CeGIT			
B	Deckblatt	08.06.2020	Ha	
A	Deckblatt	27.05.2020	De	
Zust.	Änderung	Datum	Name	Urspr.:

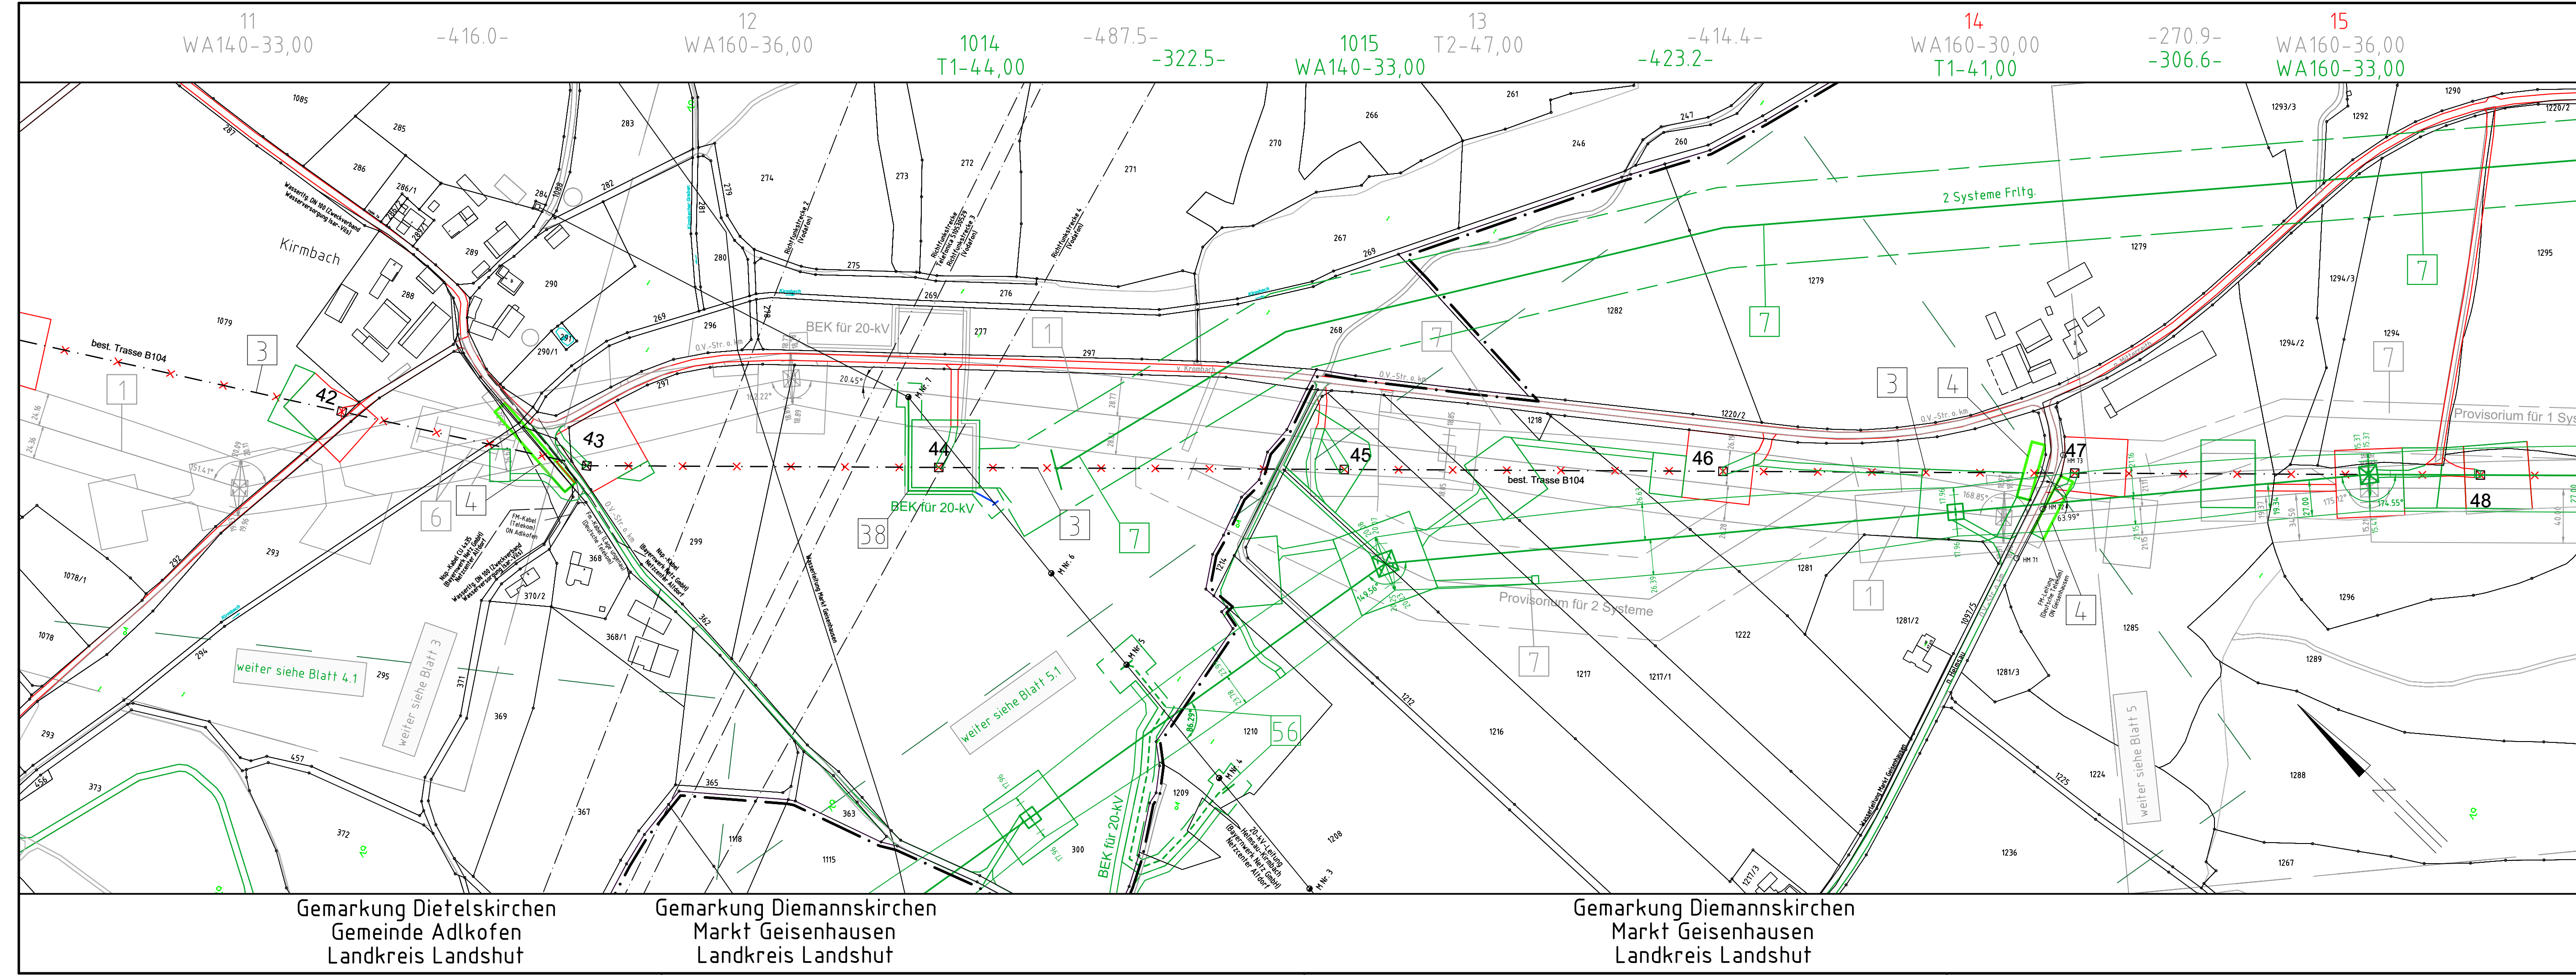

Gemarkung Dietelskirchen
Gemeinde Adlkofen
Landkreis Landshut

Gemarkung Diemannskirchen
Markt Geisenhausen
Landkreis Landshut

Gemarkung Diemannskirchen
Markt Geisenhausen
Landkreis Landshut