

58 WA100-36,00 -362.9- 59 WA100-30,00

-436.2- 60 T1-44,00

-378.2- 61 WA160-36,00 WA160-33,00

Gemarkung Thambach  
Stadt Neumarkt-Sankt Veit  
Landkreis Mühldorf a. Inn



Anlage 7.1  
Blatt 18 / 56

## 380-kV-Leitung Altheim - Matzenhof Teilabschnitt 2 : 380-kV-Ltg. Adlkofen-Matzenhof B152

### Lageplan / Bauwerksplan

Mast Nr. 58 - Mast Nr. 61

- 1 380-kV-Ltg. Adlkofen - Matzenhof B152  
Errichtung von Mast Nr. 121 (B116) - Mast Nr. 34 (B153)
- 3 220-kV-Ltg. Altheim - Landesgrenze (St. Peter) B104  
Abbau zwischen von Mast Nr. 26 und bis Mast Nr. 243
- 4 Schutzgerüst  
an Straßen und Wegen
- 16 220-kV-Ltg. Altheim - Landesgrenze (St. Peter) B104  
Errichtung eines Freileitungsprovisoriums / Baueinsatzkabelprovisoriums zwischen Mast Nr. 107 108 und Mast Nr. 110
- 17 220-kV-Ltg. Altheim - Landesgrenze (St. Peter) B104  
Errichtung eines Freileitungsprovisoriums / Baueinsatzkabelprovisoriums zwischen Mast Nr. 111 und Mast Nr. 122

#### Legende:

Masttyp	Mastnummer	Länge von Mast zu Mast	5	Bauwerksnummer	Land
1	WA160-24,00	-325.0-	2	37	Flurstücksnummer
					Land
					Kreis
					Stadt/Gem.
					Gemarkung
					Flur
					Flurstück
					Flurbereinigung
					Hoch- u. Mittelsp.-Ltg.
					Antrag weiterhin gültig
					Antrag geändert
					Deckblatt Neuer Stand


#### Planfeststellungsunterlage

Aufgestellt :  
Bayreuth  
TenneT TSO GmbH

08.01.2018  
01.03.2023

i.V. gez. Thomas Ehrhardt-Unglaub i.A. gez. Dirk Daßler

SPiE	Maßstab	Einheit
	Länge=1:2500	Meter
	Datum	Name
	Bearb. 30.11.2017	Deindl./Heckner
	Gepr. 30.11.2017	Hochholzer
	Norm	
	Servicebereich CeGIT	
	Tennet Taking power further	
Zust.	Änderung	Datum
A	Deckblatt	01.03.2023
Ha		
Urspr.:		

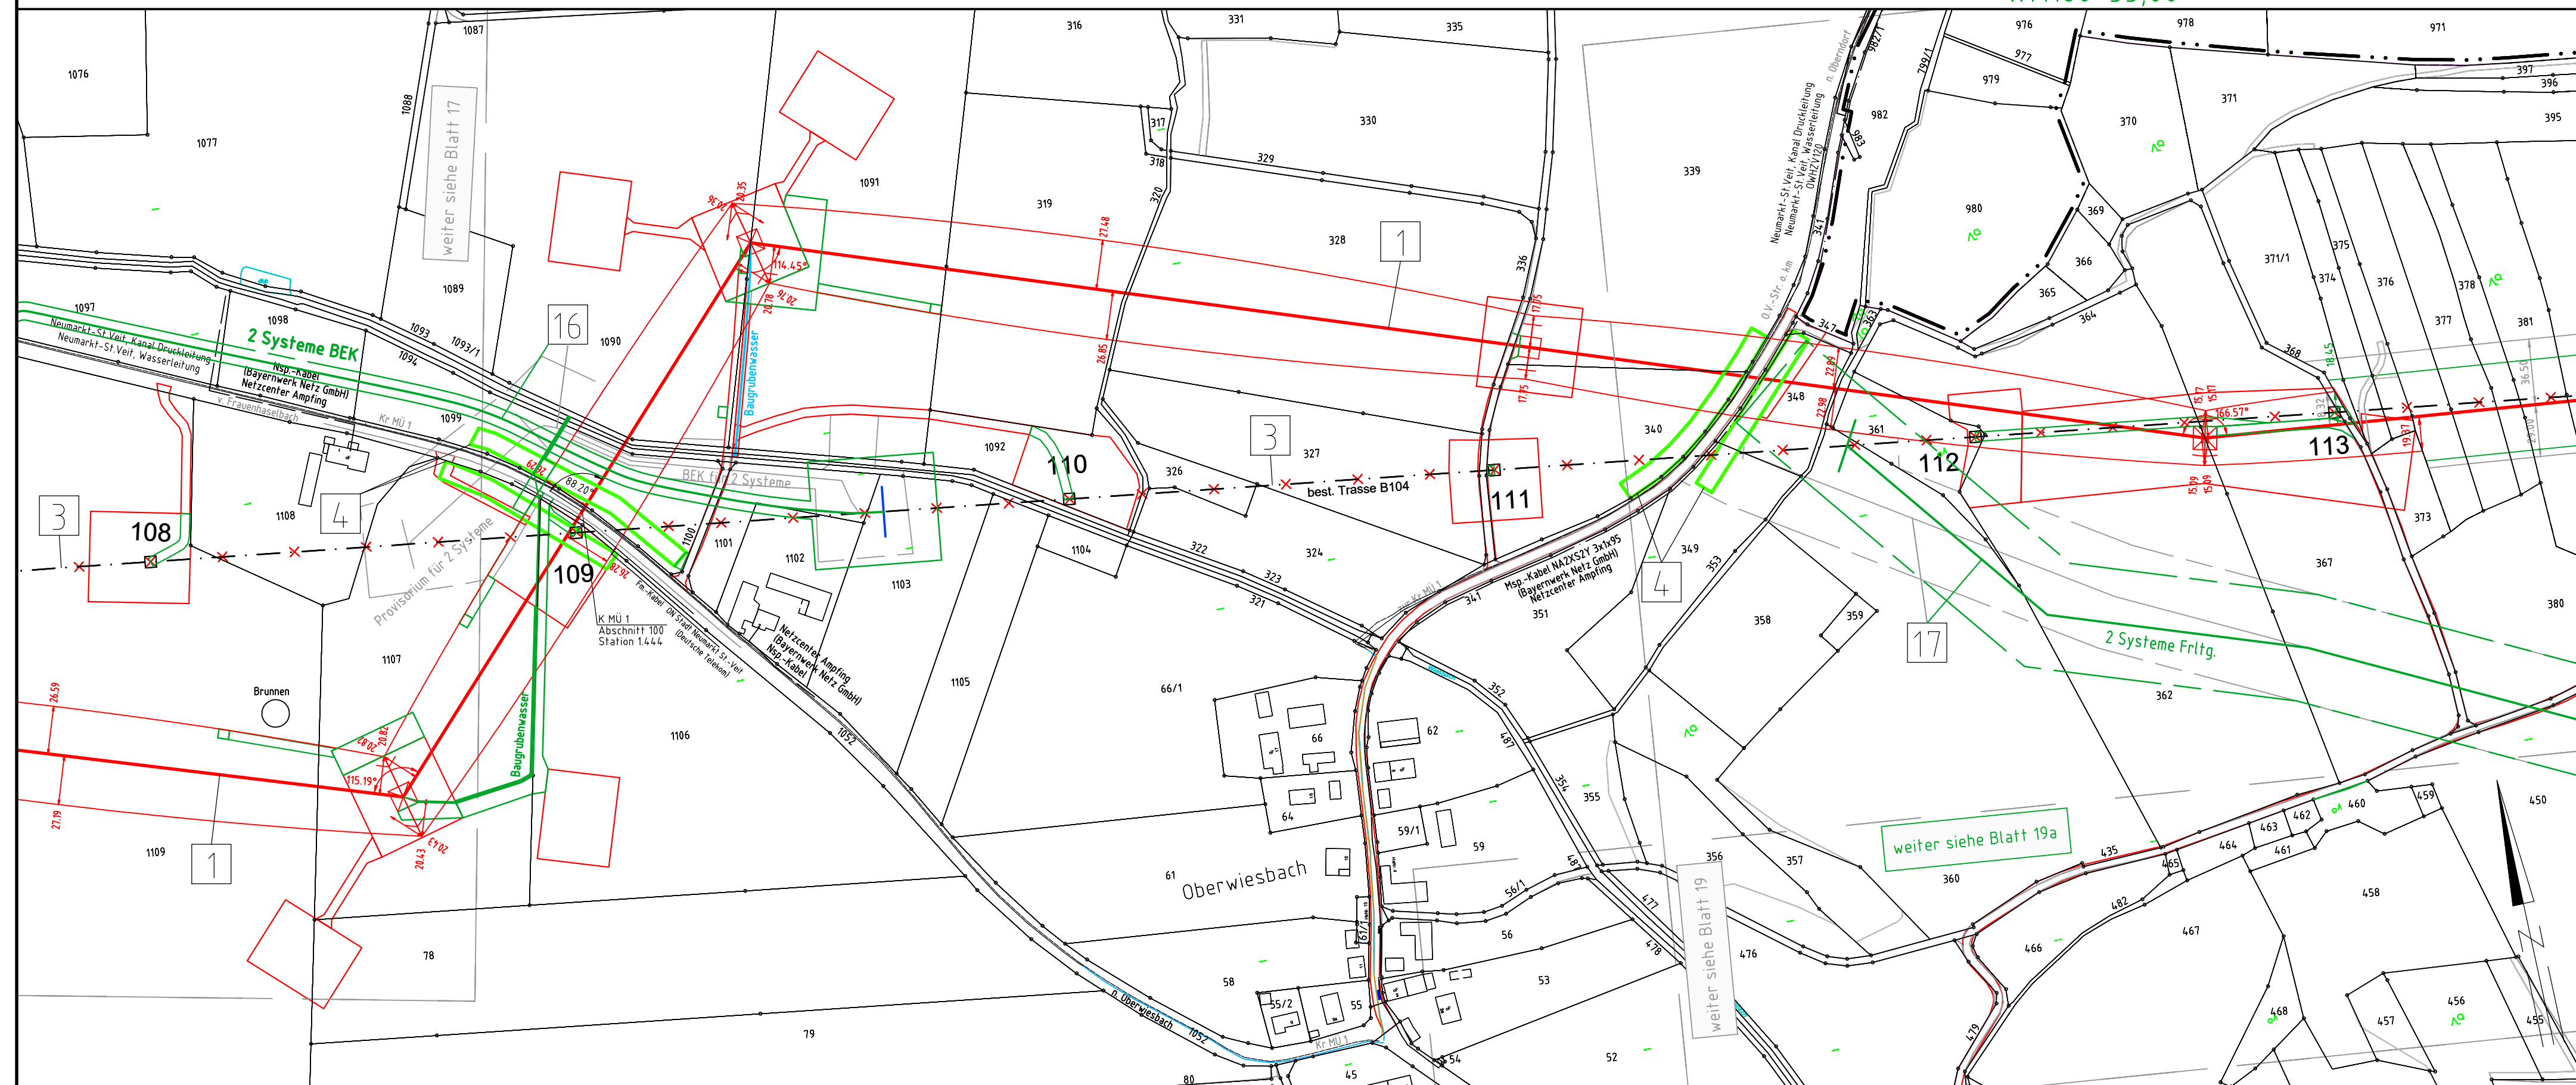

Gemarkung Wiesbach  
Stadt Neumarkt-Sankt Veit  
Landkreis Mühldorf a. Inn

weiter siehe Blatt 19a

weiter siehe Blatt 17

weiter siehe Blatt 19