



380-kV-Leitung Altheim - Matzenhof
Teilabschnitt 2 : 380-kV-Ltg. Adlkofen-Matzenhof B152

Lageplan / Bauwerksplan

Mast Nr. 91 - Mast Nr. 94

- 1 380-kV-Ltg. Adlkofen - Matzenhof B152
Errichtung von Mast Nr. 121 (B116) - Mast Nr. 34 (B153)
- 3 220-kV-Ltg. Altheim - Landesgrenze (St. Peter) B104
Abbau zwischen von Mast Nr. 26 und bis Mast Nr. 243
- 4 Schutzgerüst
an Straßen und Wegen
- 21 220-kV-Ltg. Altheim - Landesgrenze (St. Peter) B104
Freileitungsprovisorium zwischen Mast Nr. 152 und Mast Nr. 155

Legende:

Masttyp	1	Mastnummer	WA160-24,00	-325.0-	T1-26,00	2
Länge von Mast zu Mast						
5	Bauwerksnummer	37	Flurstücksnummer			
vorübergehende Beanspruchung						
Mastzufahrt						
Abspannmast						
Tragmast						
Rückbau						
Hoch- u. Mittelsp.-Ltg.						
Freileitungsprovisorium/ Bauereinsatzkabel						
Bemaßung des Schutzbereiches in Feldmitte / am Mast						
Geobasisdaten: Bayerische Vermessungsverwaltung						

Deckblatt


Grenzen:

Land	———
Kreis	- - - - -
Stadt/Gem./Markt	—————
Gemarkung	—————
Flur	—————
Flurstück	—————
Flurbereinigung	—————
Antrag weiterhin gültig	—————
Antrag geändert	—————
Deckblatt Neuer Stand	—————

Planfeststellungsunterlage

Aufgestellt
Bayreuth, TenneT TSO GmbH
i.V. gez. Thomas Ehrhardt-Unglaub i.A. gez. Dirk Daßler

	Maßstab	1 : 2500	Einheit	Meter
	Datum	20.12.2017	Name	Chapman
Bearb.	20.12.2017	Gepr.	20.12.2017	Temmeier
Servicebereich CeGIT				
Zust.	Änderung	Datum	Name	Urspr.:
A	Deckblatt	15.07.2020	Pa	

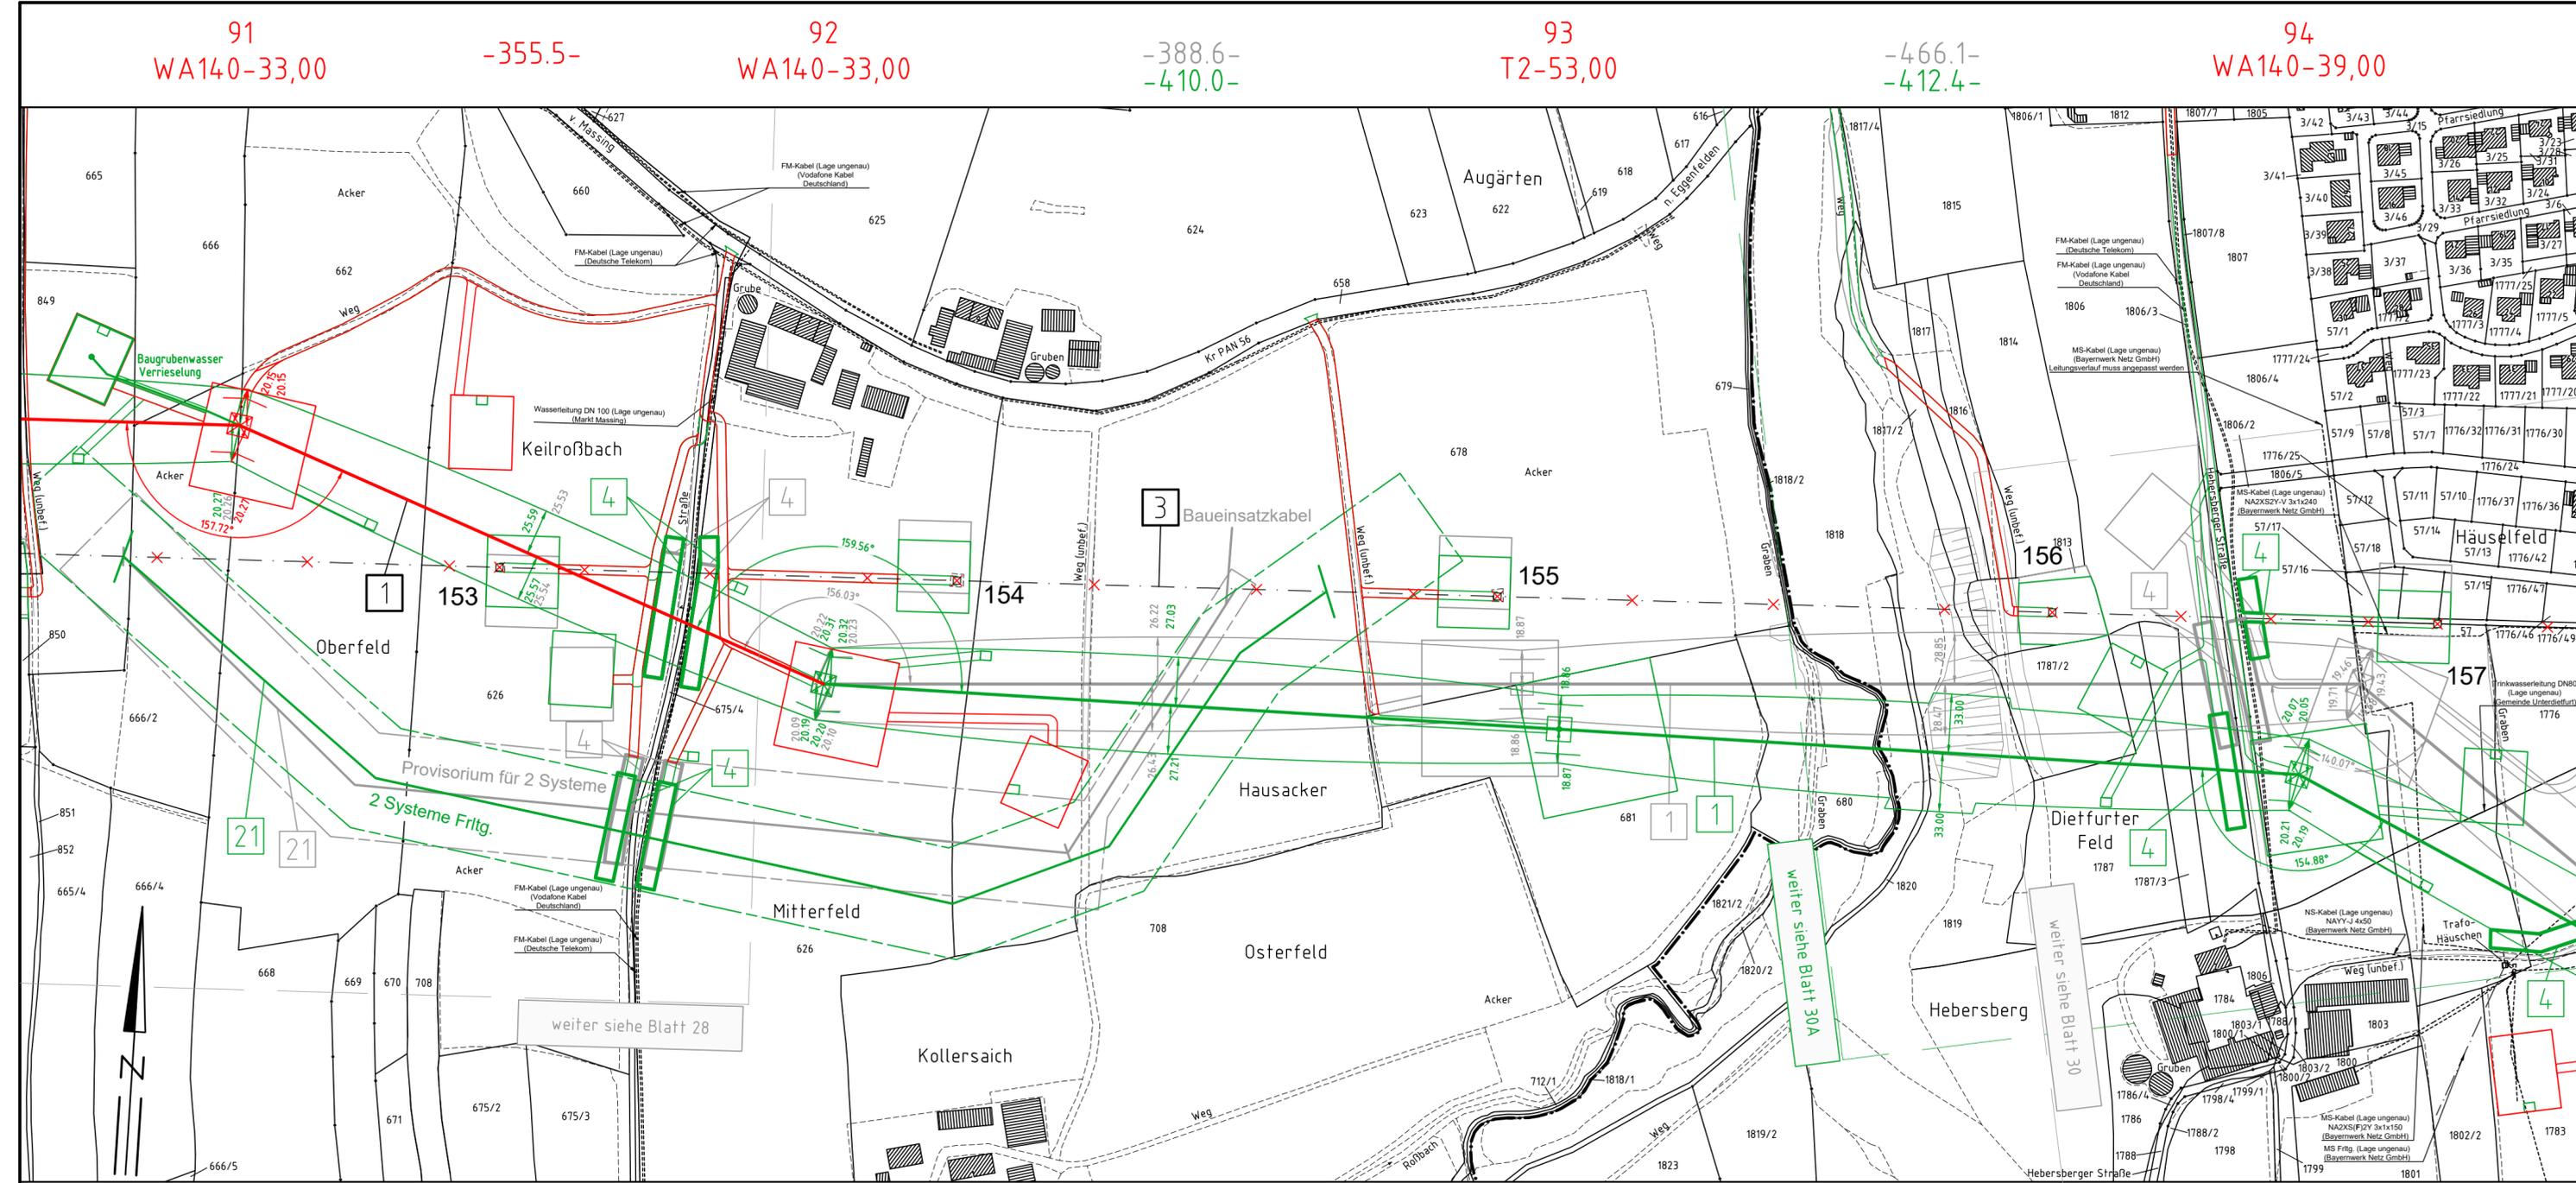

Gemarkung Wolfsegg
Markt Massing

Landkreis Rottal-Inn
Regierungsbezirk Niederbayern

Gemarkung Unterdietfurt
Gemeinde Unterdietfurt