



380-kV-Leitung Altheim - Matzenhof
Teilabschnitt 2 : 380-kV-Ltg. Adlkofen-Matzenhof B152

Lageplan / Bauwerksplan

Mast Nr. 97 - Mast Nr. 100

- 1 380-kV-Ltg. Adlkofen - Matzenhof B152
Errichtung von Mast Nr. 121 (B116) - Mast Nr. 34 (B153)
- 3 220-kV-Ltg. Altheim - Landesgrenze (St. Peter) B104
Abbau zwischen von Mast Nr. 26 und bis Mast Nr. 243
- 4 Schutzgerüst
an Straßen und Wegen
- 22 220-kV-Ltg. Altheim - Landesgrenze (St. Peter) B104
Freileitungsprovisorium / Baueinsatzkabelprovisorium zwischen Mast Nr. 159 und Mast Nr. 165
- 47 Freileitungsprovisorium / Baueinsatzkabelprovisorium für kreuzende 20-kV-Leitungen

Legende:

Deckblatt

Grenzen:

Masttyp	1	Mastnummer	2	Länge von Mast zu Mast	37	Bauwerksnummer	5	Flurstücksnummer
	WA160-24,00	-325,0-	T1-26,00					

	vorübergehende Beanspruchung		Mastzufahrt
	Abspannmast		Tragmast
	Rückbau Hoch- u. Mittelsp.-Ltg.		Freileitungsprovisorium/ Baueinsatzkabel

	Land
	Kreis
	Stadt/Gem./Markt
	Gemarkung
	Flur
	Flurstück
	Flurbereinigung
	Antrag weiterhin gültig
	Antrag geändert
	Deckblatt Neuer Stand


Planfeststellungsunterlage

Aufgestellt
Bayreuth,
TenneT TSO GmbH

-08.01.2018-
01.03.2023

i.V. gez. Thomas Ehrhardt-Unglaub i.A. gez. Dirk Dafler

		Maßstab	Einheit
		1 : 2500	Meter
	Datum	Name	
	Bearb. 20.12.2017	Chapman	
	Gepr. 20.12.2017	Temmeyer	
	Norm		
Servicebereich CeGIT			
A	Deckblatt	15.07.2020	Pa
Zustf.	Änderung	Datum	Name
			Urspr.:

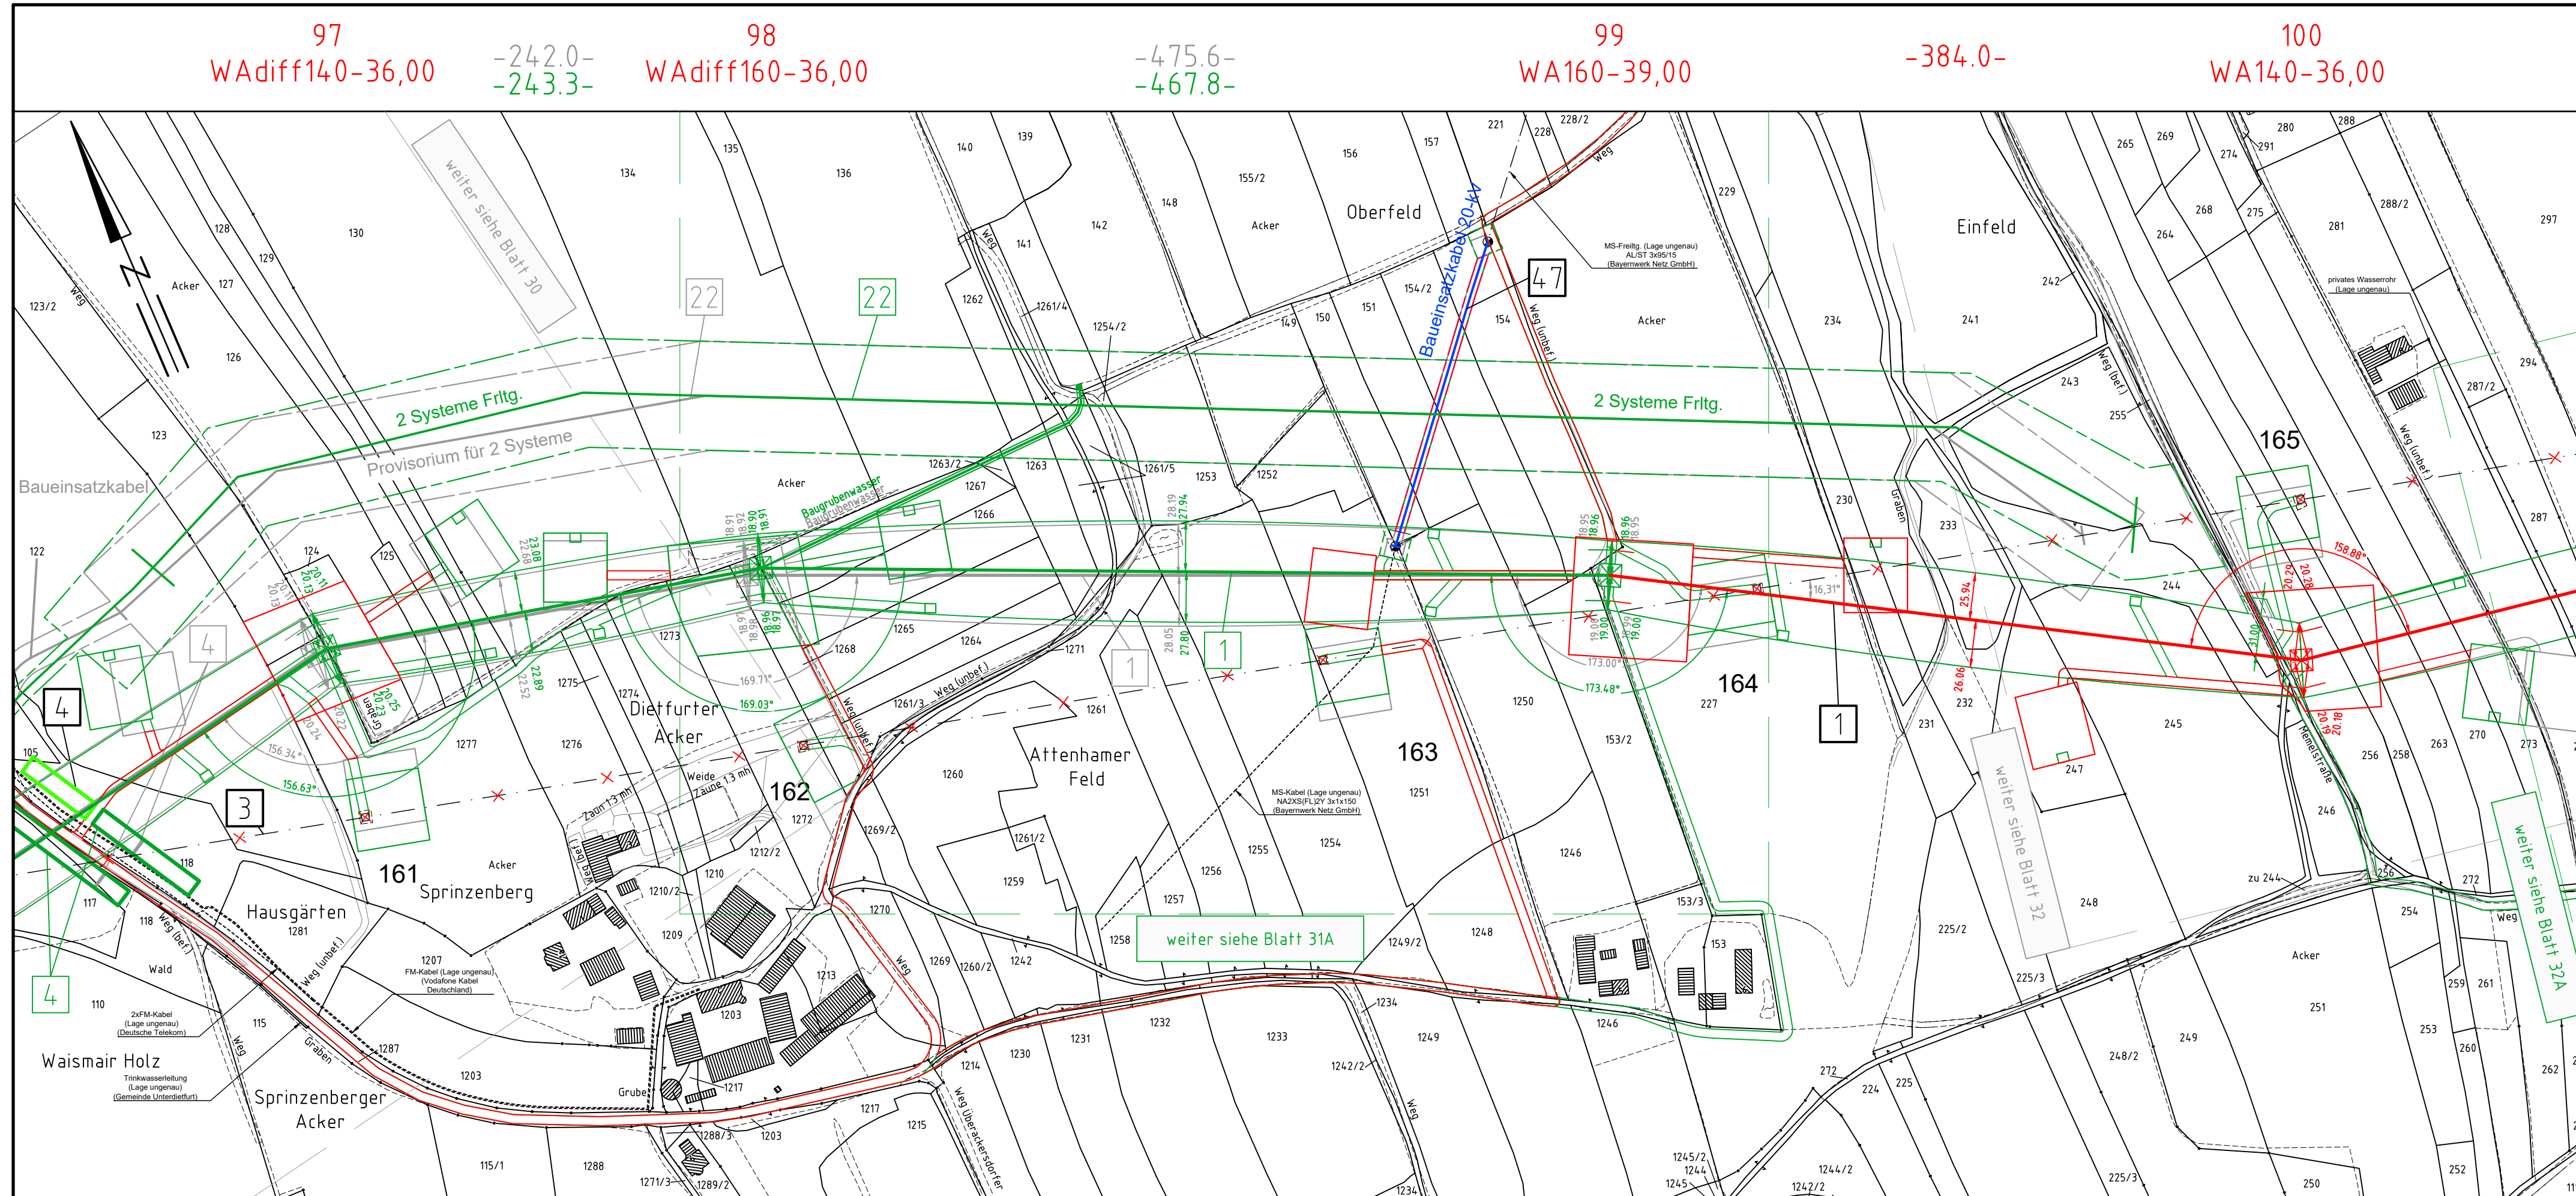

Landkreis Rottal-Inn
Regierungsbezirk Niederbayern

Gemarkung Unterdietfurt
Gemeinde Unterdietfurt