



380-kV-Freileitung Altheim - Matzenhof  
Teilabschnitt 2: 380-kV Ltg. Adlkofen - Matzenhof (B152)

Landschaftspflegerischer Begleitplan  
Bestands- und Konfliktplan  
Mast Nr. 25 - Mast Nr. 29

**Deckblatt, Neubearbeitung**

Kurzlegende: (ausführliche Legende siehe gesondertes Blatt Anlage 12.2.1, Blatt 58)

- |                              |  |                                                                 |  |
|------------------------------|--|-----------------------------------------------------------------|--|
| geplante 380-kV-Leitung      |  | Flurgrenzen                                                     |  |
| Abspannmast / Tragmast       |  | Topographie                                                     |  |
| Schutzstreifen /-bereich     |  | Grenze Untersuchungsraum                                        |  |
| Rückbau best. Leitung        |  | Biotope der amt. Biotopkartierung Bayern mit Nr.                |  |
| Schutzstreifen Bestand       |  | Flächen, geschützt nach §30 BNatSchG bzw. Art. 23(1) BayNatSchG |  |
| Arbeitsstreifen / BE-Flächen |  |                                                                 |  |
| Zufahrten                    |  |                                                                 |  |
| Gemarkungsgrenzen            |  |                                                                 |  |
| Gemeindegrenzen              |  |                                                                 |  |
| Landkreisgrenzen             |  |                                                                 |  |

© Bayerische Vermessungsverwaltung, Geobasisdaten  
(Darstellung der Flurkarte als Eigentumsnachweis nicht geeignet; www.geodaten.bayern.de)


Planfeststellungsunterlage

Aufgestellt:  
Bayreuth  
TenneT TSO GmbH  
i.V. gez. Thomas Ehrhardt-Unglaub i.V. gez. Dirk Daßler

	Maßstab	Einheit
	1:2.500	Meter
	Datum	Name
	Bearb. März 2023 TH Gepr. März 2023 SSch Gez. März 2023 HG	



Zust. Änderung Datum Name Urspr.:

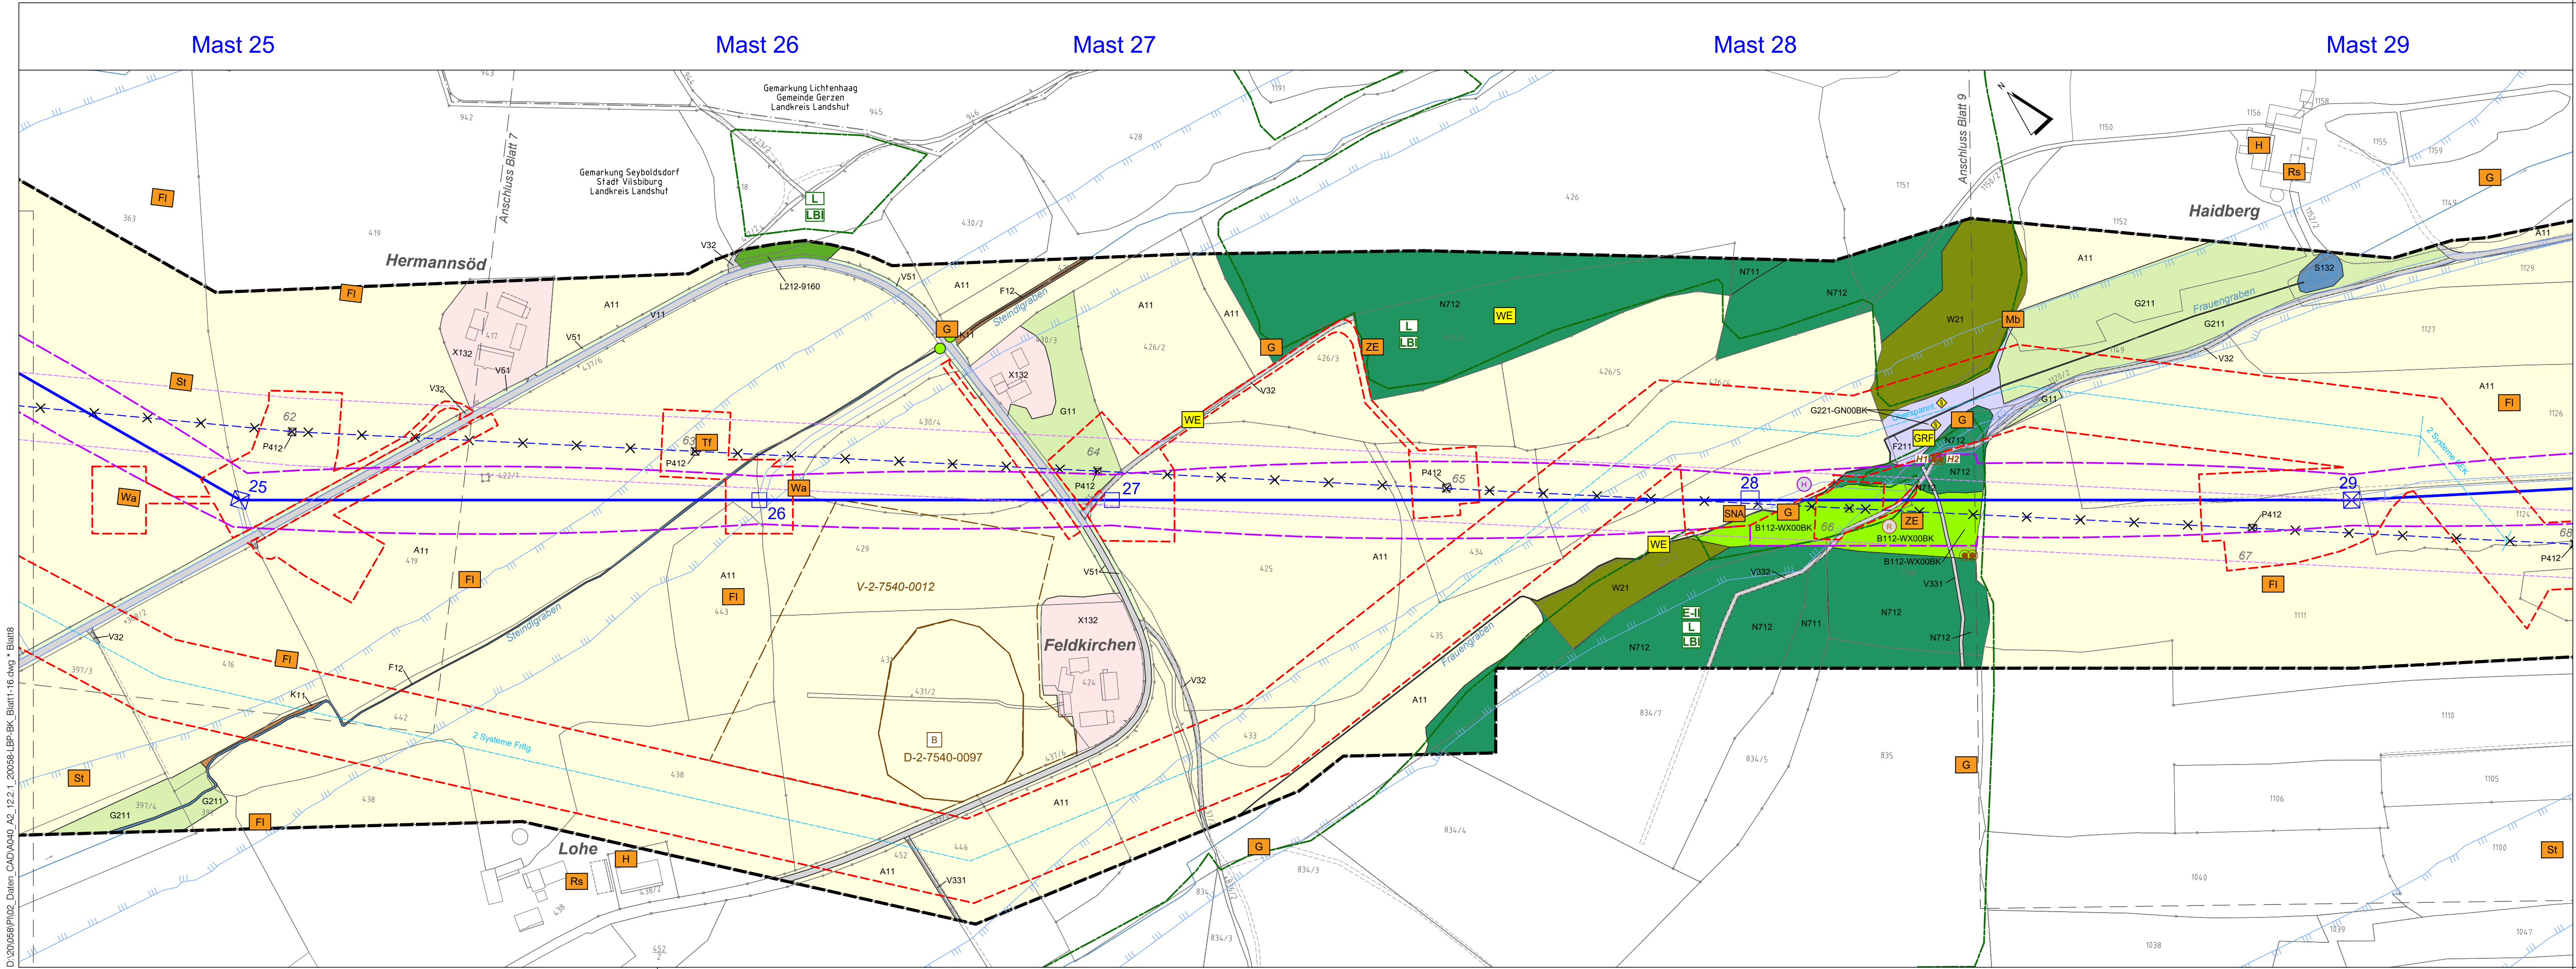

D:\20068\P102\_Daten\_CAD\A040\_A2\_12.2.1\_20068-LBP-BK\_Blatt1-f0.dwg \* Blatt8  
Mi. 08. März 2023 - 14:11