



380-kV-Freileitung Altheim - Matzenhof  
Teilabschnitt 2: 380-kV Ltg. Adlkofen - Matzenhof (B152)

# Landschaftspflegerischer Begleitplan Bestands- und Konfliktplan

Zufahrt Mast Nr. 37 - Mast Nr. 39

## Deckblatt, Neubearbeitung

Kurzlegende: (ausführliche Legende siehe gesondertes Blatt Anlage 12.2.1, Blatt 58)

geplante 380-kV-Leitung		Flurgrenzen	
Abspannmast / Tragmast		Topographie	
Schutzstreifen -/bereich		Grenze Untersuchungsraum	
Rückbau best. Leitung		Biotope der amtli. Biotopkartierung Bayern mit Nr.	
Schutzstreifen Bestand		Flächen, geschützt nach §30 BNatSchG bzw. Art. 23(1) BayNatSchG	
Arbeitsstreifen / BE-Flächen			
Zufahrten			
Gemarkungsgrenzen			
Gemeindegrenzen			
Landkreisgrenzen			


© Bayerische Vermessungsverwaltung, Geobasisdaten  
(Darstellung der Flurkarte als Eigentumsnachweis nicht geeignet; www.geodaten.bayern.de)

### Planfeststellungsunterlage

Aufgestellt :  
Bayreuth  
Tennet TSO GmbH  
i.V. gez. Thomas Ehrhardt-Unglaub i.V. gez. Dirk Daßler

 Dr. Schober Gesellschaft für Landschaftsplanung mbH Kammernhof 6 · 85354 Freising · Germany Tel.: +49 (0) 89 3021 3020 · Fax: +49 (0) 89 3021 34 34 E-Mail: dr@schober-landsch.de; www.schober-landsch.de	Maßstab	Einheit
	1:2.500	Meter
	Datum	Name
	Bearb. März 2023	TH
Gepr. März 2023	SSch	
Gez. März 2023	HG	

		Zust.	Änderung	Datum	Name	Urspr.:

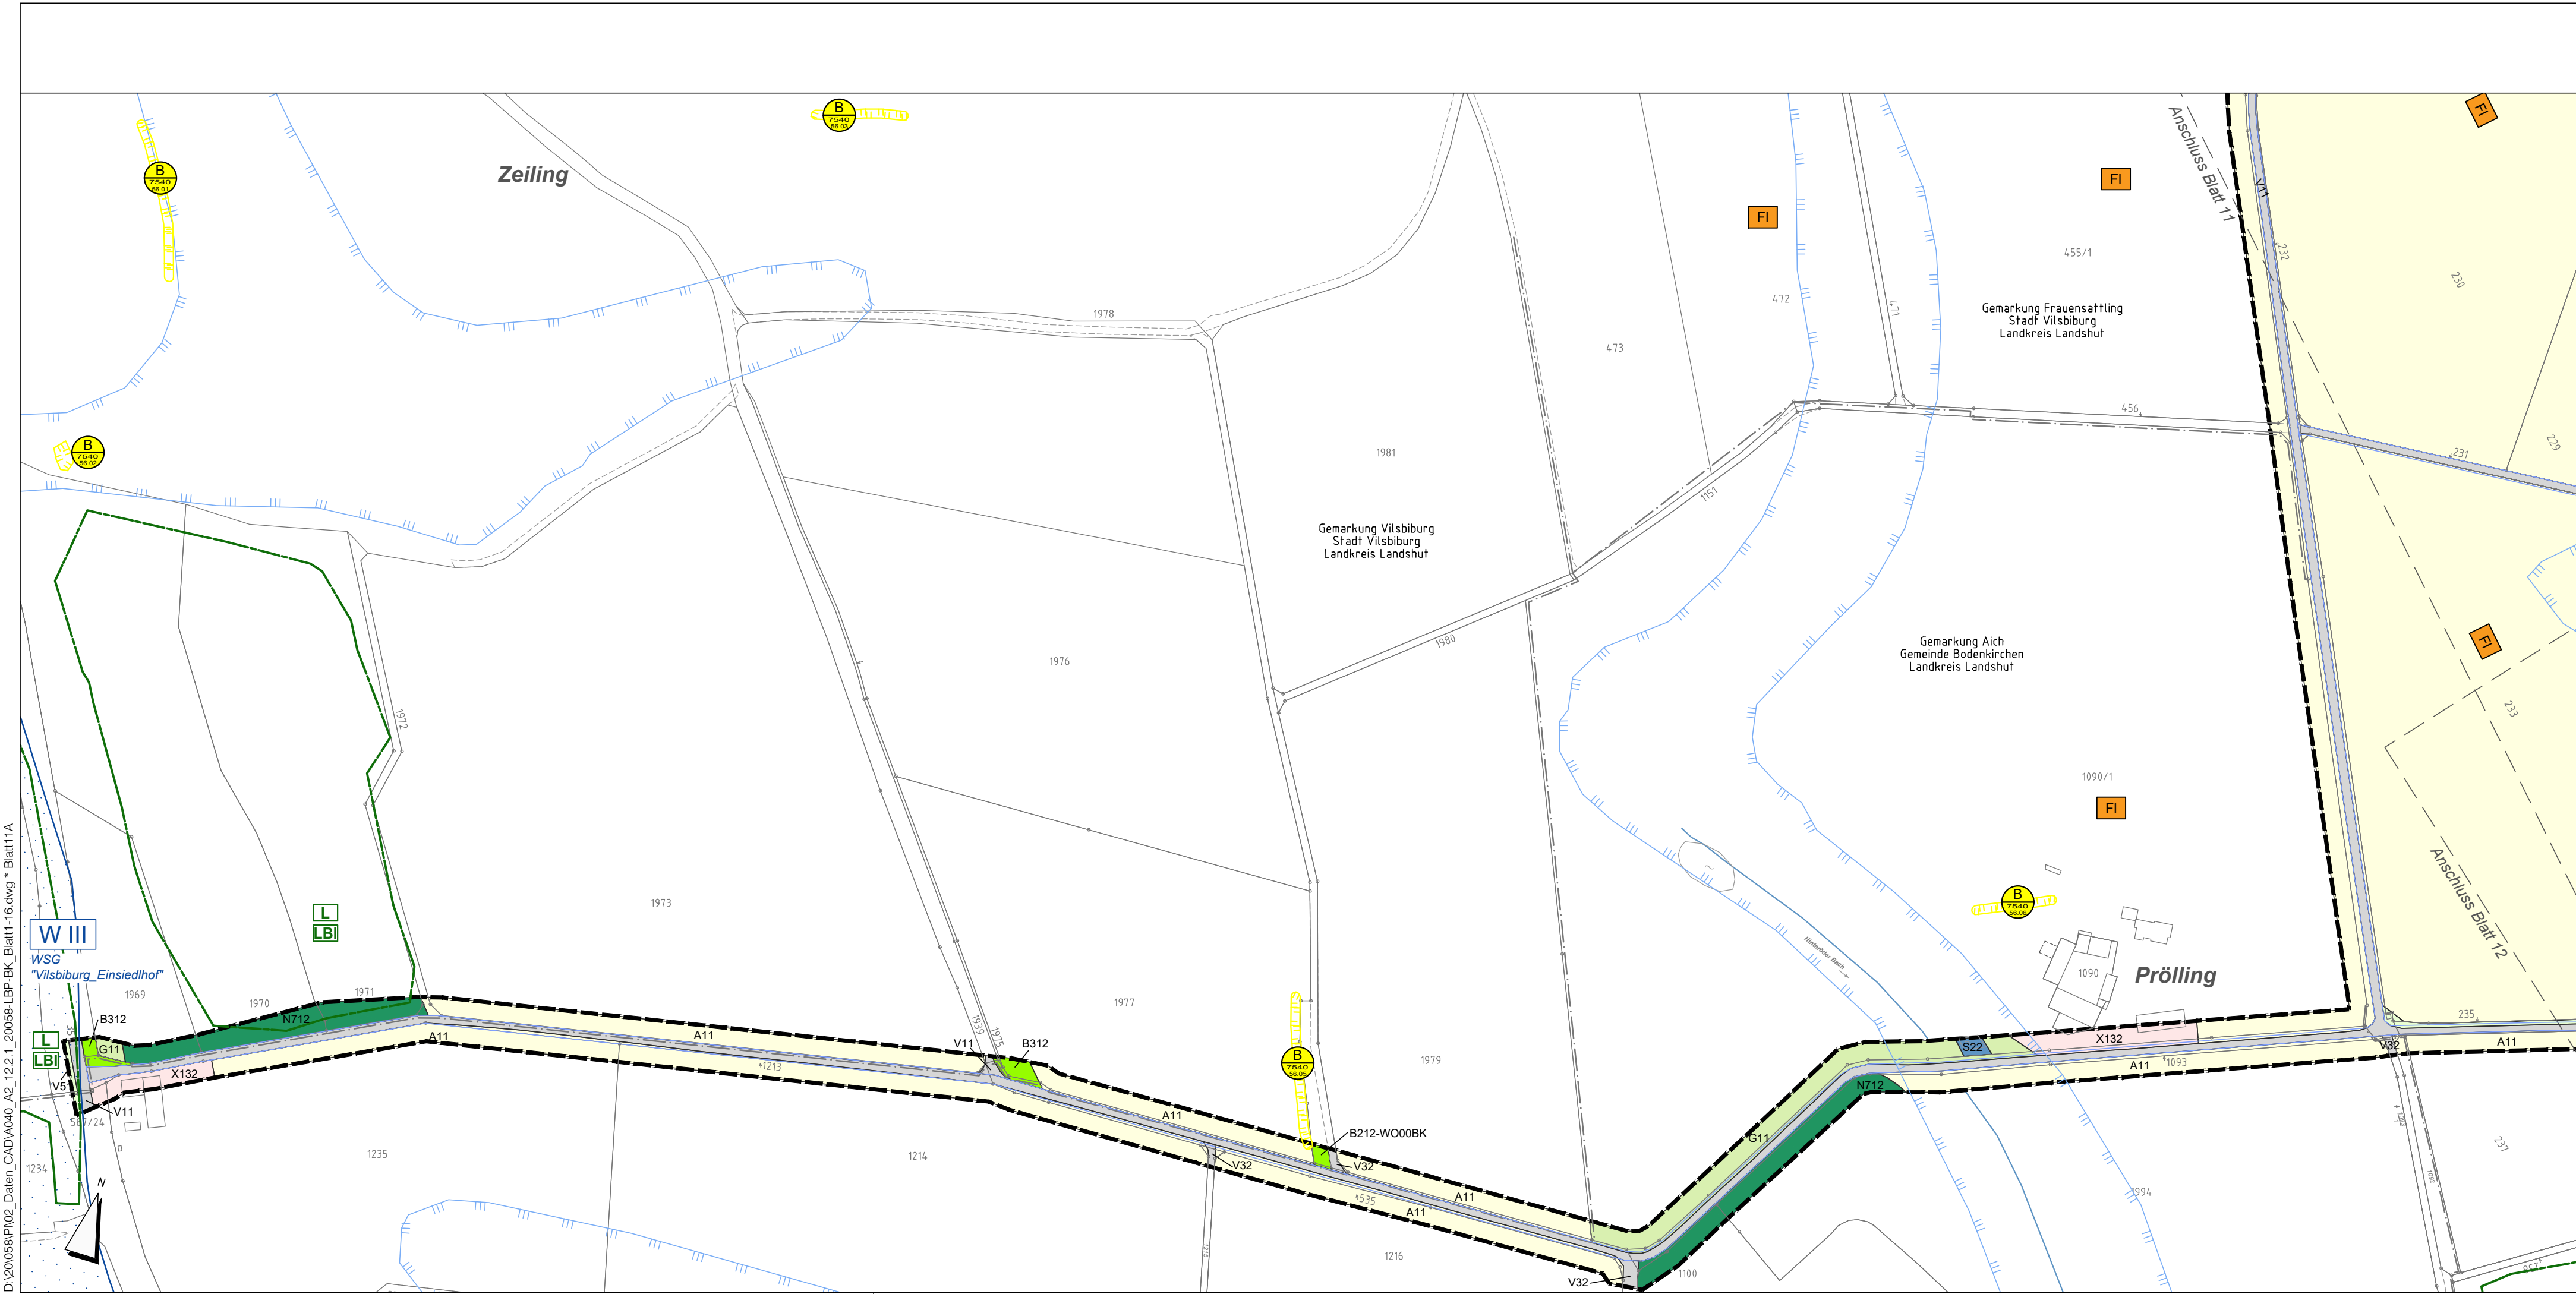

D:\20\058\PI\02\_Daten\CAD\A040\_A2\_12.2.1\_20058-LBP-BK\_Blatt1-16.dwg \* Blatt11A  
MI, 08. März 2023 - 13:56